


ZESTAWIENIE POMIESZCZEŃ PIWNICY

Nr	Nazwa pomieszczenia	Posadzka	Powierzch.[m2]
0.1	Klatka schodowa	pf. ceram.	4,37
0.2	Korytarz	panele	2,08
0.3	WC	panele	1,83
0.4	Pomieszczenie pomocnicze	pf. ceram.	4,53
0.5	Pomieszczenie pomocnicze	panele	16,04
0.6	Pomieszczenie pomocnicze	pf. ceram.	6,90
0.7	Pomieszczenie pomocnicze	panele	25,08
Razem powierzchnia netto			60,83
w tym:			
Powierzchnia użytkowa			1,83
Powierzchnia ruchu			6,45
Powierzchnia usługowa			52,55

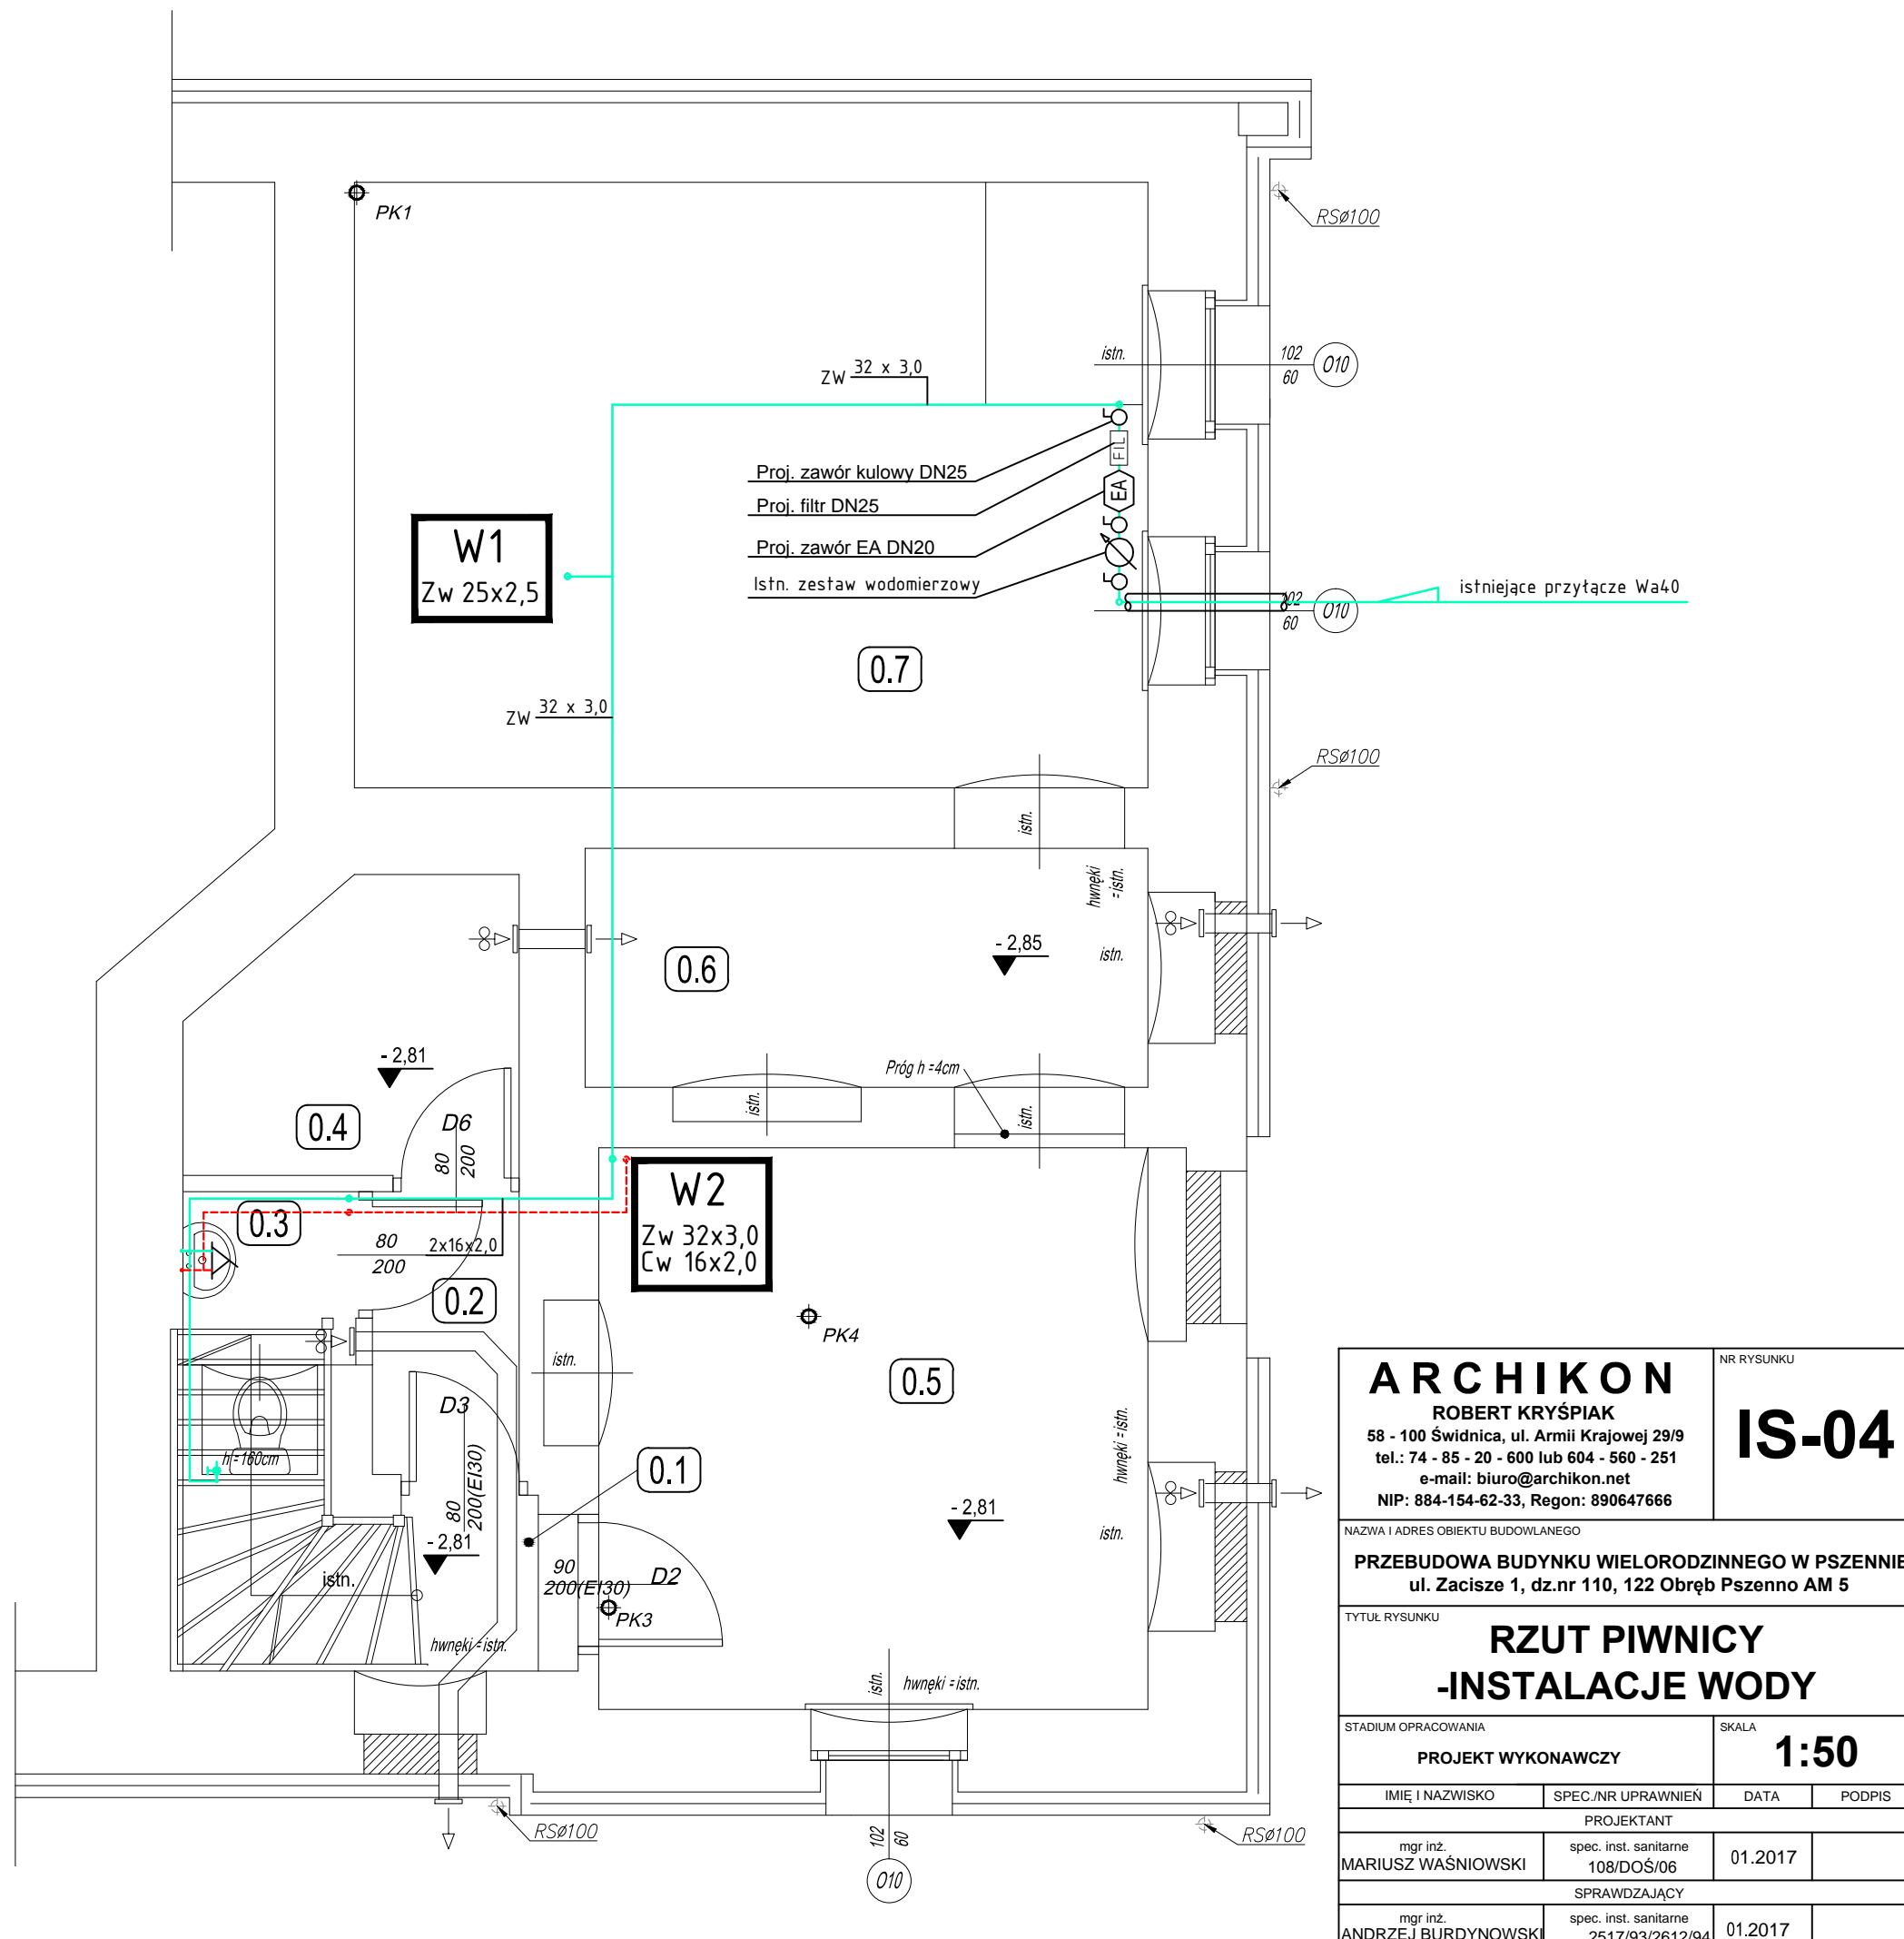

ARCHIKON ROBERT KRYSPIAK 58 - 100 Świdnica, ul. Armii Krajowej 29/9 tel.: 74 - 85 - 20 - 600 lub 604 - 560 - 251 e-mail: biuro@archikon.net NIP: 884-154-62-33, Regon: 890647666	NR RYSUNKU
	IS-04

NAZWA I ADRES OBIEKTU BUDOWLANEGO
PRZEBUDOWA BUDYNKU WIELORODZINNEGO W PSZENIE
 ul. Zacisze 1, dz.nr 110, 122 Obręb Pszenno AM 5

TYTUŁ RYSUNKU
RZUT PIWNICY
-INSTALACJE WODY

STADIUM OPRAWOWANIA	SKALA
PROJEKT WYKONAWCZY	1:50

IMIĘ I NAZWISKO	SPEC./NR UPRAWNIEN	DATA	PODPIS
PROJEKTANT			
mgr inż. MARIUSZ WAŚNIEWSKI	spec. inst. sanitarne 108/DOŚ/06	01.2017	
SPRAWDZAJĄCY			
mgr inż. ANDRZEJ BURDYNOWSKI	spec. inst. sanitarne 2517/93/2612/94	01.2017	

BIS MARIUSZ NIEBUDEK