
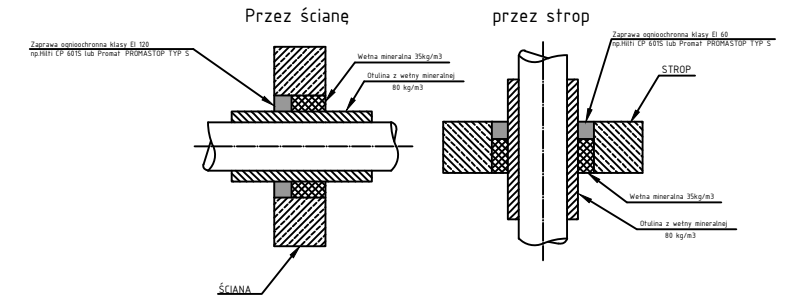



ZESTAWIENIE POMIESZCZEŃ PARTERU

Nr	Nazwa pomieszczenia	Posadzka	Powierzch.[m ²]
1.1	Wiatrołap	pt. ceram.	9,61
1.2	Biuro-praca do 4h/dobę	wykt. pcv	9,91
1.3	Kotłownia	pt. ceram.	5,43
1.4	Korytarz i kl. schodowa	pt. ceram.	13,76
1.5	Przedpokój	panele	9,16
1.6	Pokój	panele	16,85
1.7	Łazienka	pt. ceram.	5,43
1.8	Pokój	panele	10,76
1.9	Kuchnia	pt. ceram.	9,15
1.10	Pokój	panele	19,21
Szachty instalacyjne			1,58
Razem powierzchnia netto			110,85
w tym:			
Powierzchnia użytkowa			80,47
Powierzchnia ruchu			23,37
Powierzchnia usługowa			7,01

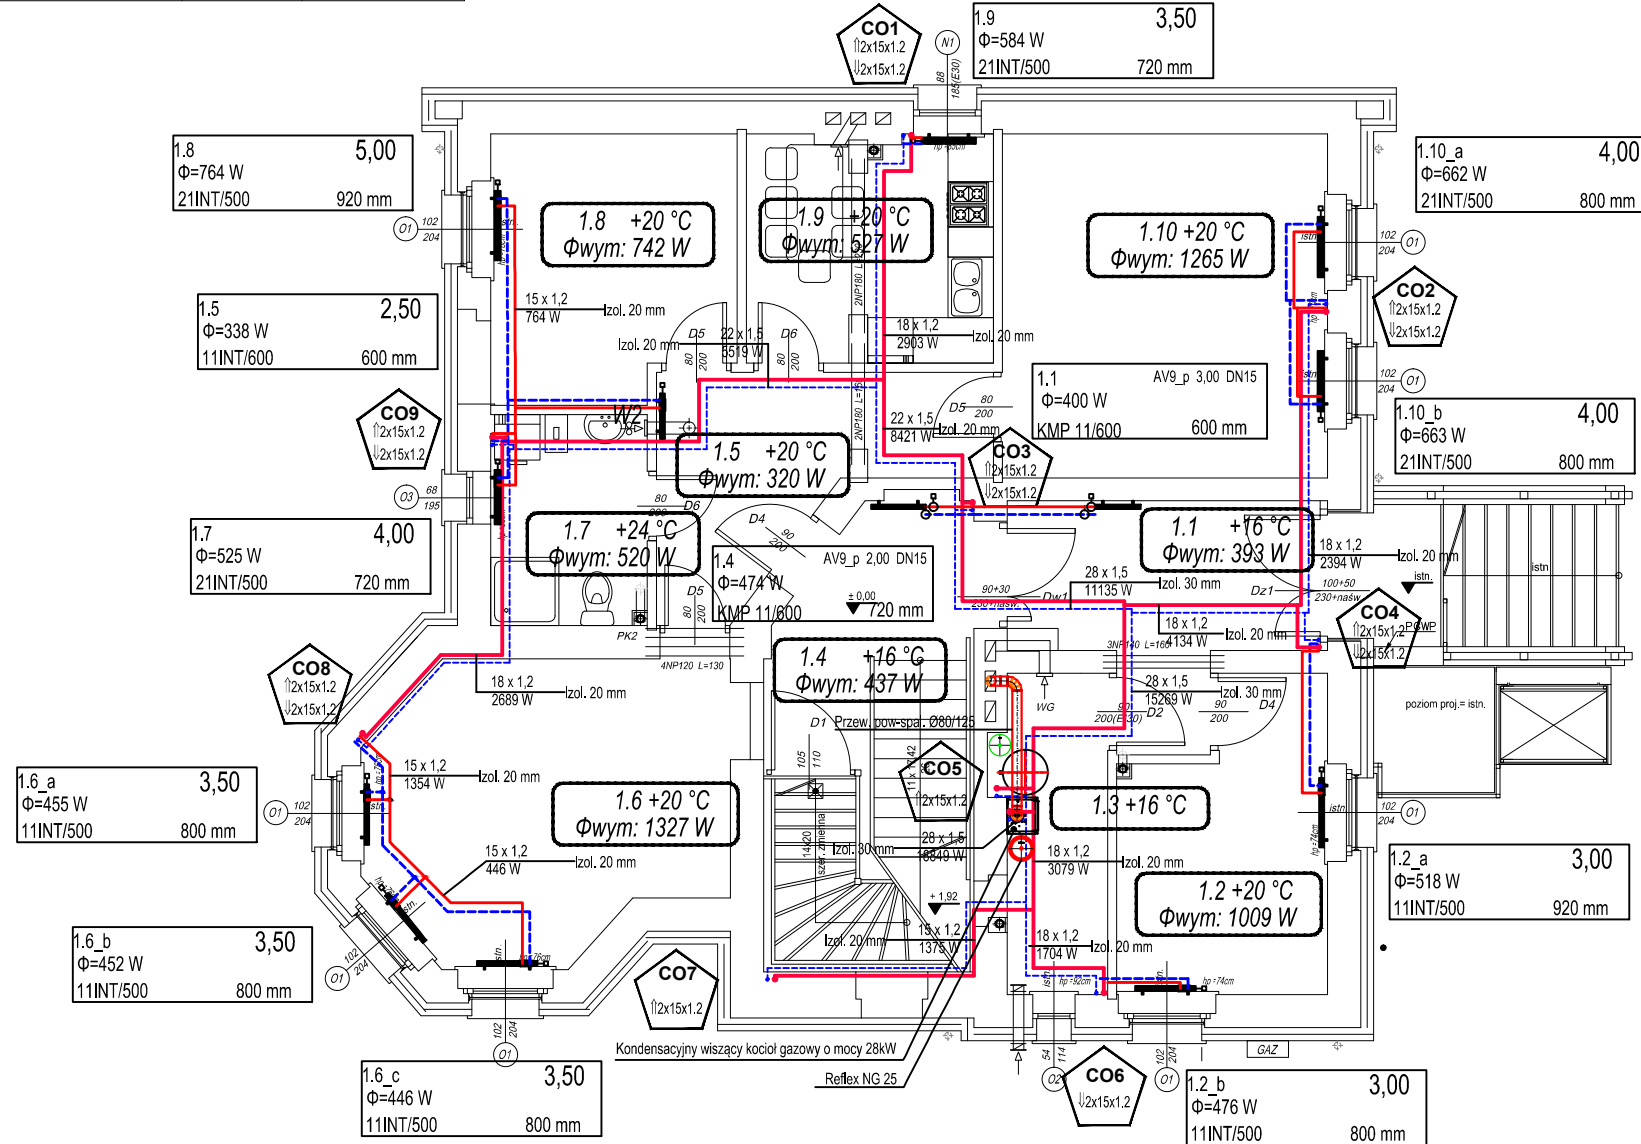


Oznaczenia:

— Instalacja C.O. zasilanie
 - - - Instalacja C.O. powrót

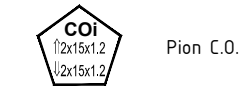

Oznaczenia grzejników:

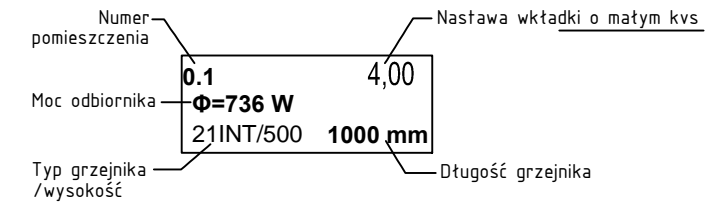

UWAGA: wszystkie grzejniki zintegrowane typu INT montowane na obiekcie mają mieć wkładkę zaworową o mniejszym kvs tzw. żółta wszystkie gałzki do grzejników z rury Ø15

ARCHIKON
 ROBERT KRYSPIAK
 58 - 100 Świdnica, ul. Armii Krajowej 29/9
 tel.: 74 - 85 - 20 - 600 lub 604 - 560 - 251
 e-mail: biuro@archikon.net
 NIP: 884-154-62-33, Regon: 890647666

NR RYSUNKU
IS-09

NAZWA I ADRES OBIEKTU BUDOWLANEGO
PRZEBUDOWA BUDYNKU WIELORODZINNEGO W PSZENNIE
 ul. Zacisze 1, dz.nr 110, 122 Obręb Pszenno AM 5

TYTUŁ RYSUNKU
RZUT PARTERU
-INSTALACJA C.O.

STADIUM OPRACOWANIA		SKALA	
PROJEKT WYKONAWCZY		1:100	
IMIĘ I NAZWISKO	SPEC./NR UPRAWNIEN	DATA	PODPIS
PROJEKTANT			
mgr inż. MARIUSZ WAŚNIEWSKI	spec. inst. sanitarne 108/DOŚ/06	01.2017	
SPRAWDZAJĄCY			
mgr inż. ANDRZEJ BURDYNOWSKI	spec. inst. sanitarne 2517/93/2612/94	01.2017	

Opis wentylatorów osiowych z żożyskami kulowymi uruchamianych wraz z oświetleniem

W2- wentylator łazienkowy Ø125; V=70m³/h, dP=30Pa, Ne=16W, U=230V