


ZESTAWIENIE POMIESZCZEŃ I PIĘTRA			
Nr	Nazwa pomieszczenia	Posadzka	Powierzch.[m2]
2.1	Korytarz	pt. ceram.	6,52
2.2	Przedpokój	panele	7,05
2.3	Pokój	panele	22,99
2.4	Łazienka	pt. ceram.	2,28
2.5	Pokój	panele	3,59
2.6	Kuchnia	pt. ceram.	5,61
2.7	Przedpokój	panele	9,18
2.8	Pokój	panele	17,76
2.9	Pokój	panele	9,76
2.10	Kuchnia	pt. ceram.	7,91
2.11	Łazienka	pt. ceram.	3,96
Szachty instalacyjne			1,54
Razem powierzchnia netto			98,15
w tym:			
Powierzchnia użytkowa			90,09
Powierzchnia ruchu			6,52
Powierzchnia usługowa			1,54

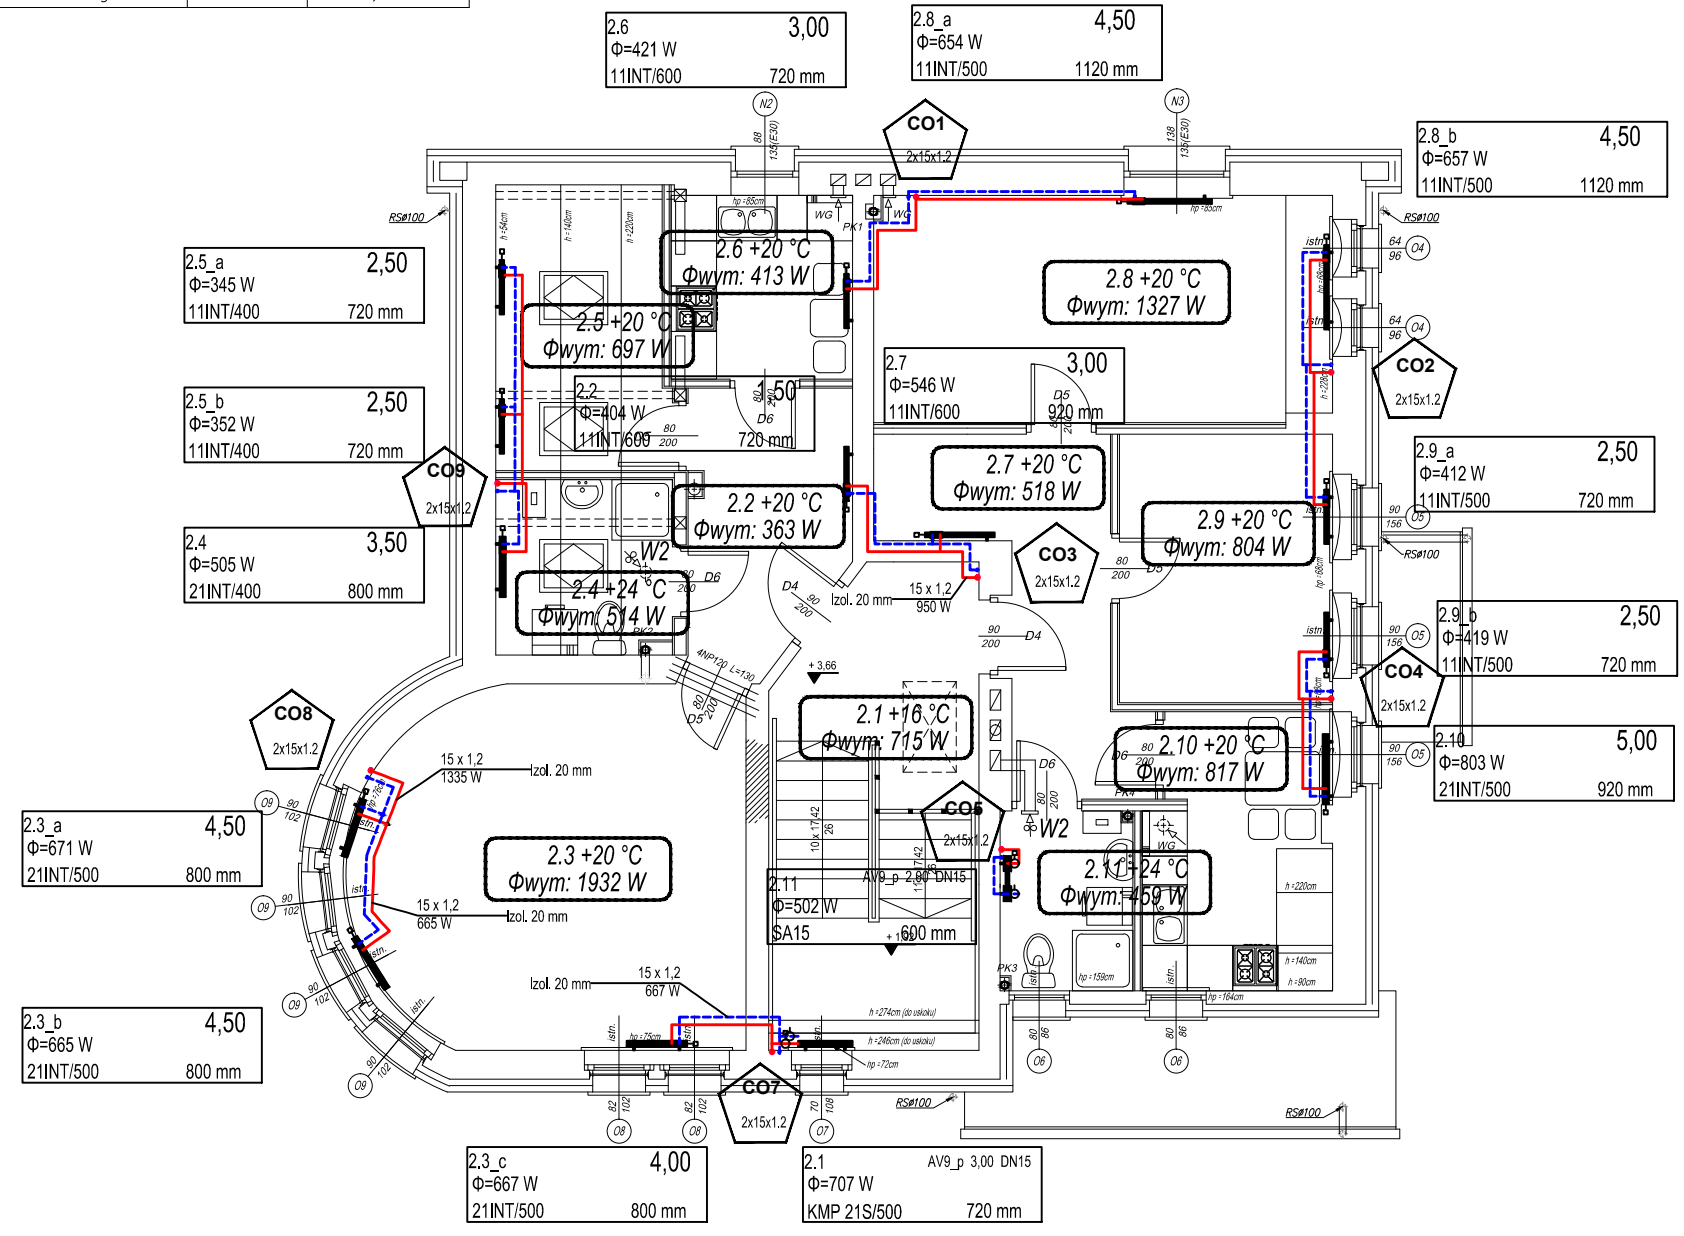

Oznaczenia:

— Instalacja C.O. zasilanie
 - - - Instalacja C.O. powrót

CO1
 1/2x15x1.2
 1/2x15x1.2
 Pion C.O.

Oznaczenia grzejników:

Numer pomieszczenia — Nastawa wkładki o matym kvs
 Moc odbiornika — $\Phi=736\text{ W}$
 Typ grzejnika / wysokość — 21INT/500 1000 mm
 Długość grzejnika — 4,00

UWAGA: wszystkie grzejniki zintegrowane typu INT montowane na obiekcie mają mieć wkładkę zaworową o mniejszym kvs tzw. żółtą

ARCHIKON ROBERT KRYSPIAK 58 - 100 Świdnica, ul. Armii Krajowej 29/9 tel.: 74 - 85 - 20 - 600 lub 604 - 560 - 251 e-mail: biuro@archikon.net NIP: 884-154-62-33, Regon: 890647666	NR RYSUNKU
	IS-10

NAZWA I ADRES OBIEKTU BUDOWLANEGO
PRZEBUDOWA BUDYNKU WIELORODZINNEGO W PSZENNIE
 ul. Zacisze 1, dz.nr 110, 122 Obręb Pszenno AM 5

TYTUŁ RYSUNKU
RZUT I PIĘTRA
-INSTALACJA C.O.

STADIUM OPRACOWANIA		SKALA	
PROJEKT WYKONAWCZY		1:100	
IMIĘ I NAZWISKO	SPEC./NR UPRAWNIEN	DATA	PODPIS
PROJEKTANT			
mgr inż. MARIUSZ WAŚNIEWSKI	spec. inst. sanitarne 108/DOŚ/06	01.2017	
SPRAWDZAJĄCY			
mgr inż. ANDRZEJ BURDYNOWSKI	spec. inst. sanitarne 2517/93/2612/94	01.2017	

Opis wentylatorów osiowych z łożyskami kulowymi uruchamianych wraz z oświetleniem
 W2- wentylator łazienkowy $\phi 125$; $V=70\text{m}^3/\text{h}$, $dP=30\text{Pa}$, $N_e=16\text{W}$, $U=230\text{V}$