## KLATKA SCHODOWA - BIEG 2

Skala 1:20

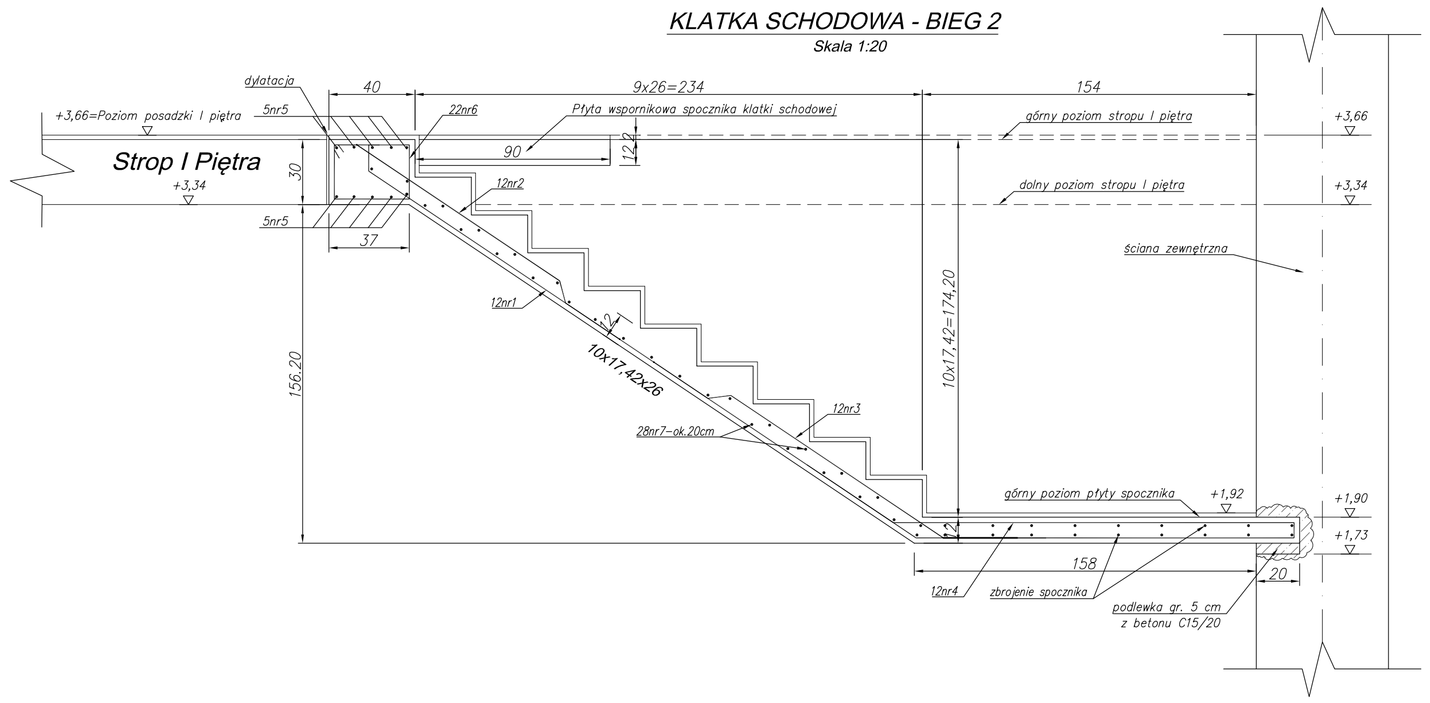


## PŁYTA WSPORNIKOWA KLATKI SCHODOWEJ

Skala 1:20

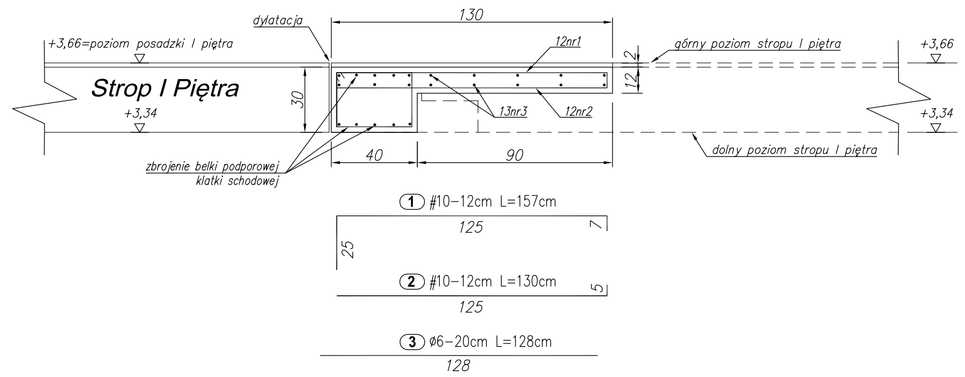


| Element | Nr pręta | Średnica | Długość jedn. | Ilość ogółem | Długość całkowita | |
|---|---|---|---|---|---|---|
| | | [mm] | [m] | [szt.] | ⌀6 (A-0) | ⌀10 (A-IIIN) |
| Płyta wsporni. | 1 | 10 | 1,57 | 12 | | 18.84 |
| | 2 | 10 | 1,30 | 12 | | 15.60 |
| | 3 | 6 | 1,28 | 13 | 16.64 | |
| Ogółem długość | | | | [m] | 16.64 | 34.44 |
| Masa jednostkowa | | | | [kg/m] | 0.222 | 0.616 |
| Masa ogółem | | | | [kg] | 3.69 | 21.22 |
| Masa całkowita | | | | [kg] | 24.91 | |

Beton płyty wspornikowej: C25/30 (B30)
Stal zbrojenia głównego: A-IIIN (B500SP)
Stal zbrojenia rozdzielczego: A-0 (St0S-b)
Otulina zbrojenia: 2.5cm

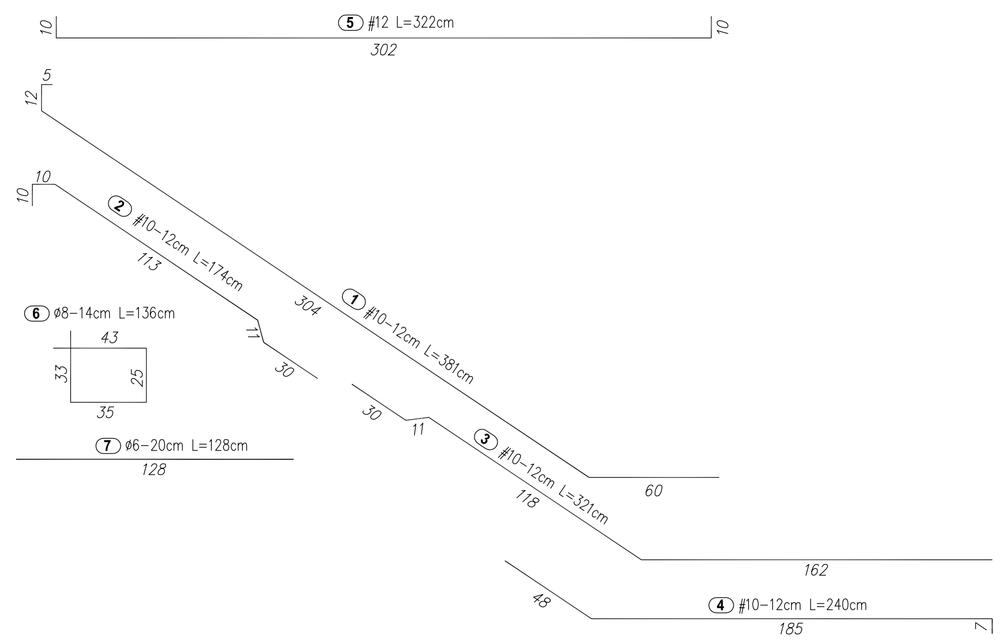


| Element | Nr pręta | Średnica | Długość jedn. | Ilość ogółem | Długość całkowita | | | |
|---|---|---|---|---|---|---|---|---|
| | | [mm] | [m] | [szt.] | ⌀6 (A-0) | ⌀8 (A-0) | ⌀10 (A-IIIN) | ⌀12 (A-IIIN) |
| Klatka sch. Bieg 2 | 1 | 10 | 3,81 | 12 | | | 45.72 | |
| | 2 | 10 | 1,74 | 12 | | | 20.88 | |
| | 3 | 10 | 3,21 | 12 | | | 38.52 | |
| | 4 | 10 | 2,40 | 12 | | | 28.80 | |
| | 5 | 12 | 3,22 | 10 | | | | 32.20 |
| | 6 | 8 | 1,36 | 22 | | 29.92 | | |
| | 7 | 6 | 1,28 | 28 | 35.84 | | | |
| Ogółem długość | | | | [m] | 35.84 | 29.92 | 133.92 | 32.20 |
| Masa jednostkowa | | | | [kg/m] | 0.222 | 0.395 | 0.616 | 0.888 |
| Masa ogółem | | | | [kg] | 7.96 | 11.82 | 82.49 | 28.59 |
| Masa całkowita | | | | [kg] | 130.86 | | | |

Beton biegu: C25/30 (B30)
Stal zbrojenia głównego: A-IIIN (B500SP)
Stal zbrojenia rozdzielczego: A-0 (St0S-b)
Otulina zbrojenia: 2.5cm


**ARCHIKON**
ROBERT KRYŚPIAK
58 - 100 Świdnica, ul. Armii Krajowej 29/9
tel.: 74 - 85 - 20 - 600 lub 604 - 560 - 251
e-mail: biuro@archikon.net
NIP: 884-154-62-33, Regon: 890647666


NR RYSUNKU: **K-04**

NAZWA I ADRES OBIEKTU BUDOWLANEGO:
**PRZEBUDOWA BUDYNKU WIELORODZINNEGO W PSZENNIE**
**ul. Zacisze 1, dz. nr 110, 122 Obręb Pszenno AM 5**

TYTUŁ RYSUNKU:
**ZBROJENIE KLATKI SCHODOWEJ (BIEG 2) I PŁYTY WSPORNIKOWEJ**

| STADIUM OPRACOWANIA | SKALA |
|---|---|
| PROJEKT WYKONAWCZY | 1:20 |

| IMIĘ I NAZWISKO | SPEC./NR UPRAWNIEŃ | DATA | PODPIS |
|---|---|---|---|
| PROJEKTANT | | | |
| mgr inż. ROBERT KRYŚPIAK | spec. konstr.-budowlana 66/DOŚ/12 | 01.2017 | |
| OSOBY WSPÓŁPRACUJĄCE | | | |
| inż. JAROSŁAW DZIDEK | asystent projektanta | 01.2017 | |
| | | | |
| SPRAWDZAJĄCY | | | |
| | | | |
| | | | |