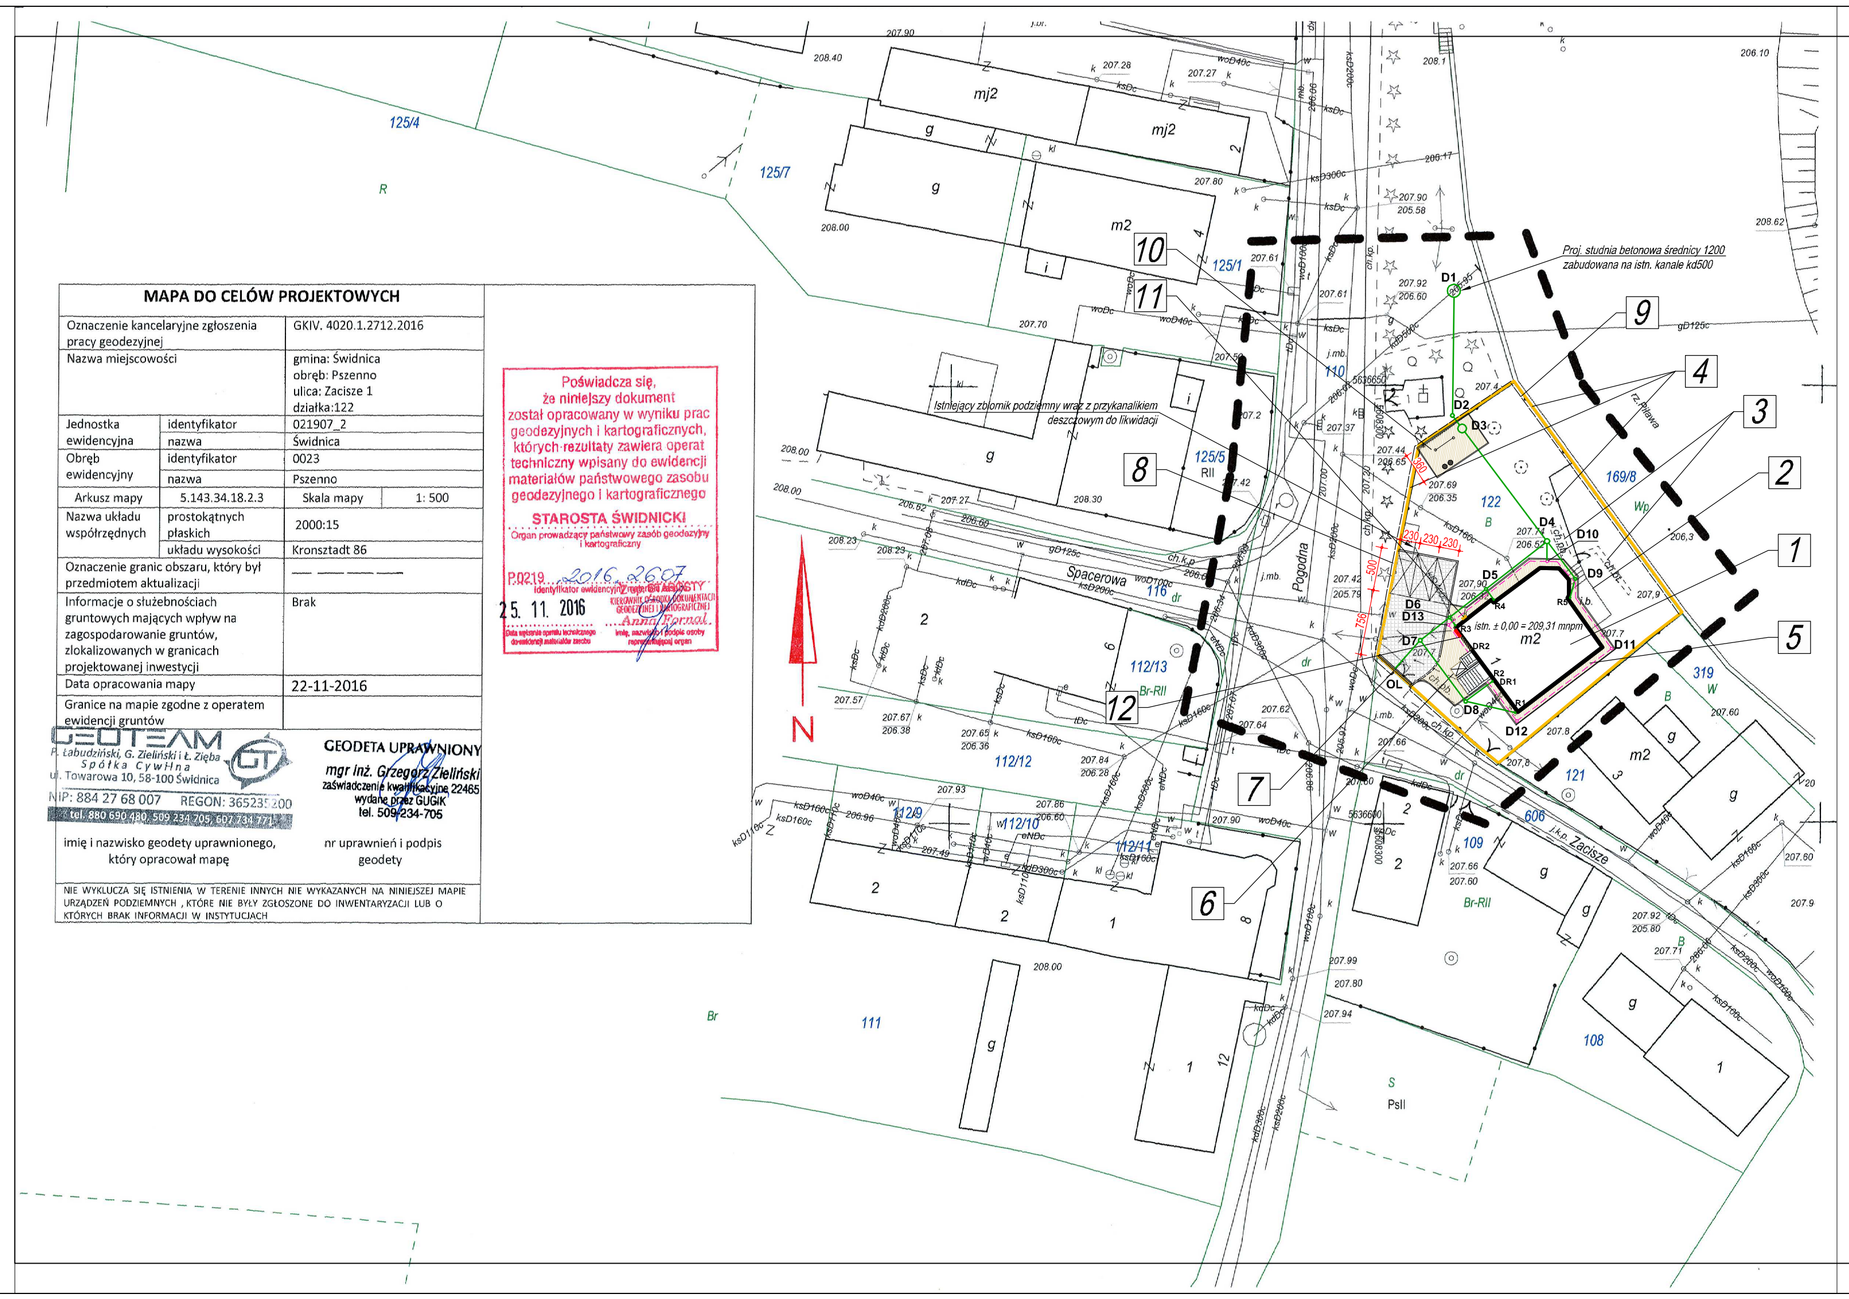


## MAPA DO CELÓW PROJEKTOWYCH

| | | | |
|---|---|---|---|
| Oznaczenie kancelaryjne zgłoszenia pracy geodezyjnej | | GKIV. 4020.1.2712.2016 | |
| Nazwa miejscowości | | gmina: Świdnica<br>obręb: Pszenno<br>ulica: Zacisze 1<br>działka:122 | |
| Jednostka ewidencyjna | identyfikator | 021907_2 | |
| | nazwa | Świdnica | |
| Obręb ewidencyjny | identyfikator | 0023 | |
| | nazwa | Pszenno | |
| Arkusz mapy | 5.143.34.18.2.3 | Skala mapy | 1: 500 |
| Nazwa układu współrzędnych | prostokątnych płaskich | 2000:15 | |
| | układu wysokości | Kronsztadt 86 | |
| Oznaczenie granic obszaru, który był przedmiotem aktualizacji | | — — — — | |
| Informacje o służebnościach gruntowych mających wpływ na zagospodarowanie gruntów, zlokalizowanych w granicach projektowanej inwestycji | | Brak | |
| Data opracowania mapy | | 22-11-2016 | |
| Granice na mapie zgodne z operatem ewidencji gruntów | | | |

GEOTEAM
P. Łabuzdziński, G. Zieliński i t. Zięba
S p ó ł k a C y w i l n a
ul. Towarowa 10, 58-100 Świdnica
NIP: 884 27 68 007 REGON: 36523[illegible]00
tel. 880 590 480, 509 234 705, 602 234 271

GEODETA UPRAWNIONY
mgr inż. Grzegorz Zieliński
zaświadczenie kwalifikacyjne 22485
wydane przez GUGiK
tel. 509/234-705

imię i nazwisko geodety uprawnionego, który opracował mapę

nr uprawnień i podpis geodety

NIE WYKLUCZA SIĘ ISTNIENIA W TERENIE INNYCH NIE WYKAZANYCH NA NINIEJSZEJ MAPIE URZĄDZEŃ PODZIEMNYCH , KTÓRE NIE BYŁY ZGŁOSZONE DO INWENTARYZACJI LUB O KTÓRYCH BRAK INFORMACJI W INSTYTUCJACH

Poświadcza się, że niniejszy dokument został opracowany w wyniku prac geodezyjnych i kartograficznych, których rezultaty zawiera operat techniczny wpisany do ewidencji materiałów państwowego zasobu geodezyjnego i kartograficznego

STAROSTA ŚWIDNICKI
Organ prowadzący państwowy zasób geodezyjny i kartograficzny

P.0219 .2016. 2607
identyfikator ewidencyjny operatu technicznego

25. 11. 2016
data wpisania operatu technicznego do ewidencji materiałów państwowego zasobu

GEODETA POWIATOWY
z upoważnienia starosty świdnickiego
Andrzej Fornal
imię, nazwisko i funkcja osoby reprezentującej organ

## LEGENDA:

| | |
|---|---|
| 1 | Budynek wielorodzinny objęty przebudową |
| 2 | Istniejąca przybudówka przeznczona do rozbiórki |
| 3 | Istniejące chodniki betonowe przeznaczone do rozbiórki |
| 4 | Istniejące ogrodzenie przeznaczone do rozbiórki |
| 5 | Projektowane utwardzenie wokół budynku szer. 1,0 m o nawierzchni z kostki beton. szarej gr. 6 cm |
| 6 | Projektowany transporter pionowy dla osób niepełnosprawnych |
| 7 | Projektowane utwardzenie o nawierzchni z kostki betonowej szarej gr. 8 cm dla obszaru ruchu kołowego i miejsc postojowych z obniżonym krawężnikiem w strefie ruchu dla pieszych |
| 8 | Proj. ogrodzenie palisadowe z paneli stalowych mocowanych do słupków stabilizowanych w cokole beton. w linii istn. ogrodzenia z dwuskrzydłową bramą rozwieraną w kierunku posesji nr 122 |
| 9 | Projektowane ogrodzenie z siatki ocynkowanej rozpiętej na słupkach stalowych #50x50 stabilizowanych w dołach fundamentowych w gruncie |
| 10 | Powierzchnia utwardzona pod pojemniki na odpadki stałe i trzepak ( par. 23 i 25 WT) |
| 11 | Projektowana lokalizacja punktu redykcyjno-pomiarowego z kurkiem głównym i gazomierzem na ścianie zewnętrzej budynku |
| 12 | Projektowany zestaw złączowo-pomiarowy energii elektrycznej |

## OZNACZENIA GRAFICZNE:

| | |
|---|---|
| kd160 | Projektowana wewnętrzna kanalizacja deszczowa kd160 |
| DR | Projektowany drenaż opaskowy d125 |
| OL | Projektowane odwodnienie liniowe |
| R1-R5 | Podejścia odpływowe z rur spustowych |
| D1-D12 | Projektowane studnie kanalizacji deszczowej i drenażu - parametry wg profili |
| DR1,DR2 | Punkty początkowe drenażu |

Na postawie § 8 ust.1 rozporządzenia Ministra Transportu, Budownictwa i Gospodarki Morskiej z dnia 25 kwietnia 2012 roku (Dz.U. z 2012 poz. 462 z późn. zm.) w sprawie szczegółowego zakresu i formy projektu budowlanego, poświadczam za zgodność z oryginałem niniejszą kopię mapy do celów projektowych

## PUNKTY CHARAKTERYSTYCZNE - TYCZENE

| Oznaczenie | Wsp. x | Wsp. y |
|---|---|---|
| D1 | 5636657,90 | 5608311,00 |
| D2 | 5636657,80 | 5608296,50 |
| D3 | 5636658,90 | 5608295,10 |
| D4 | 5636668,70 | 5608282,00 |
| D5 | 5636661,60 | 5608276,50 |
| D6 | 5636657,40 | 5608273,20 |
| D7 | 5636654,00 | 5608270,60 |
| D8 | 5636659,30 | 5608263,60 |
| D9 | 5636671,90 | 5608277,70 |
| D10 | 5636668,70 | 5608279,70 |
| D11 | 5636676,10 | 5608269,70 |
| D12 | 5636665,20 | 5608261,30 |
| D13 | 5636657,40 | 5608272,50 |


ARCHIKON
ROBERT KRYŚPIAK
58 - 100 Świdnica, ul. Armii Krajowej 29/9
tel.: 74 - 85 - 20 - 600 lub 604 - 560 - 251
e-mail: biuro@archikon.net
NIP: 884-154-62-33, Regon: 890647666


SKALA **PZT-01**

NAZWA I ADRES OBIEKTU BUDOWLANEGO

**BUDYNEK WIELORODZINNY W PSZENNIE**
**ul. Zacisze 1, dz.nr 122 Obręb Pszenno AM 5**

TYTUŁ RYSUNKU

# PROJEKT ZAGOSPODAROWANIA TERENU

STADIUM OPRACOWANIA: **PROJEKT ZAGOSPODAROANIA TERENU**

SKALA **1:500**

| IMIĘ I NAZWISKO | SPEC./NR UPRAWNIEŃ | DATA | PODPIS |
|---|---|---|---|
| PROJEKTANT | | | |
| mgr inż. arch. ROBERT KRYŚPIAK | spec. architektoniczna 57/DSOKK/2012 | 12.2016 | |
| OSOBY WSPÓŁPRACUJĄCE | | | |
| mgr inż. MARIUSZ WAŚNIOWSKI | spec. inst. sanit. 108/DOŚ/06 | 12.2016 | |
| mgr inż. WOJCIECH JASIŃSKI | spec. inst. elektr. AU-F 2/197/81 | 12.2016 | |