


PROJEKT STAŁEJ ORGANIZACJI RUCHU	
droga numer: 111946D	
ZATWIERDZONO	
dnia:	numer:
27. KWI. 2016	KD. 7121. 2.34. 2016. 2

STAROSTWO POWIATOWE
(19) w Świdnicy
ul. M. Skłodowskiej-Curie 7
58-100 ŚWIDNICA

z up. STAROSTY
Artur Barczak
Podinspektor w Wydziale Komunikacji
Transportu i Dróg Publicznych

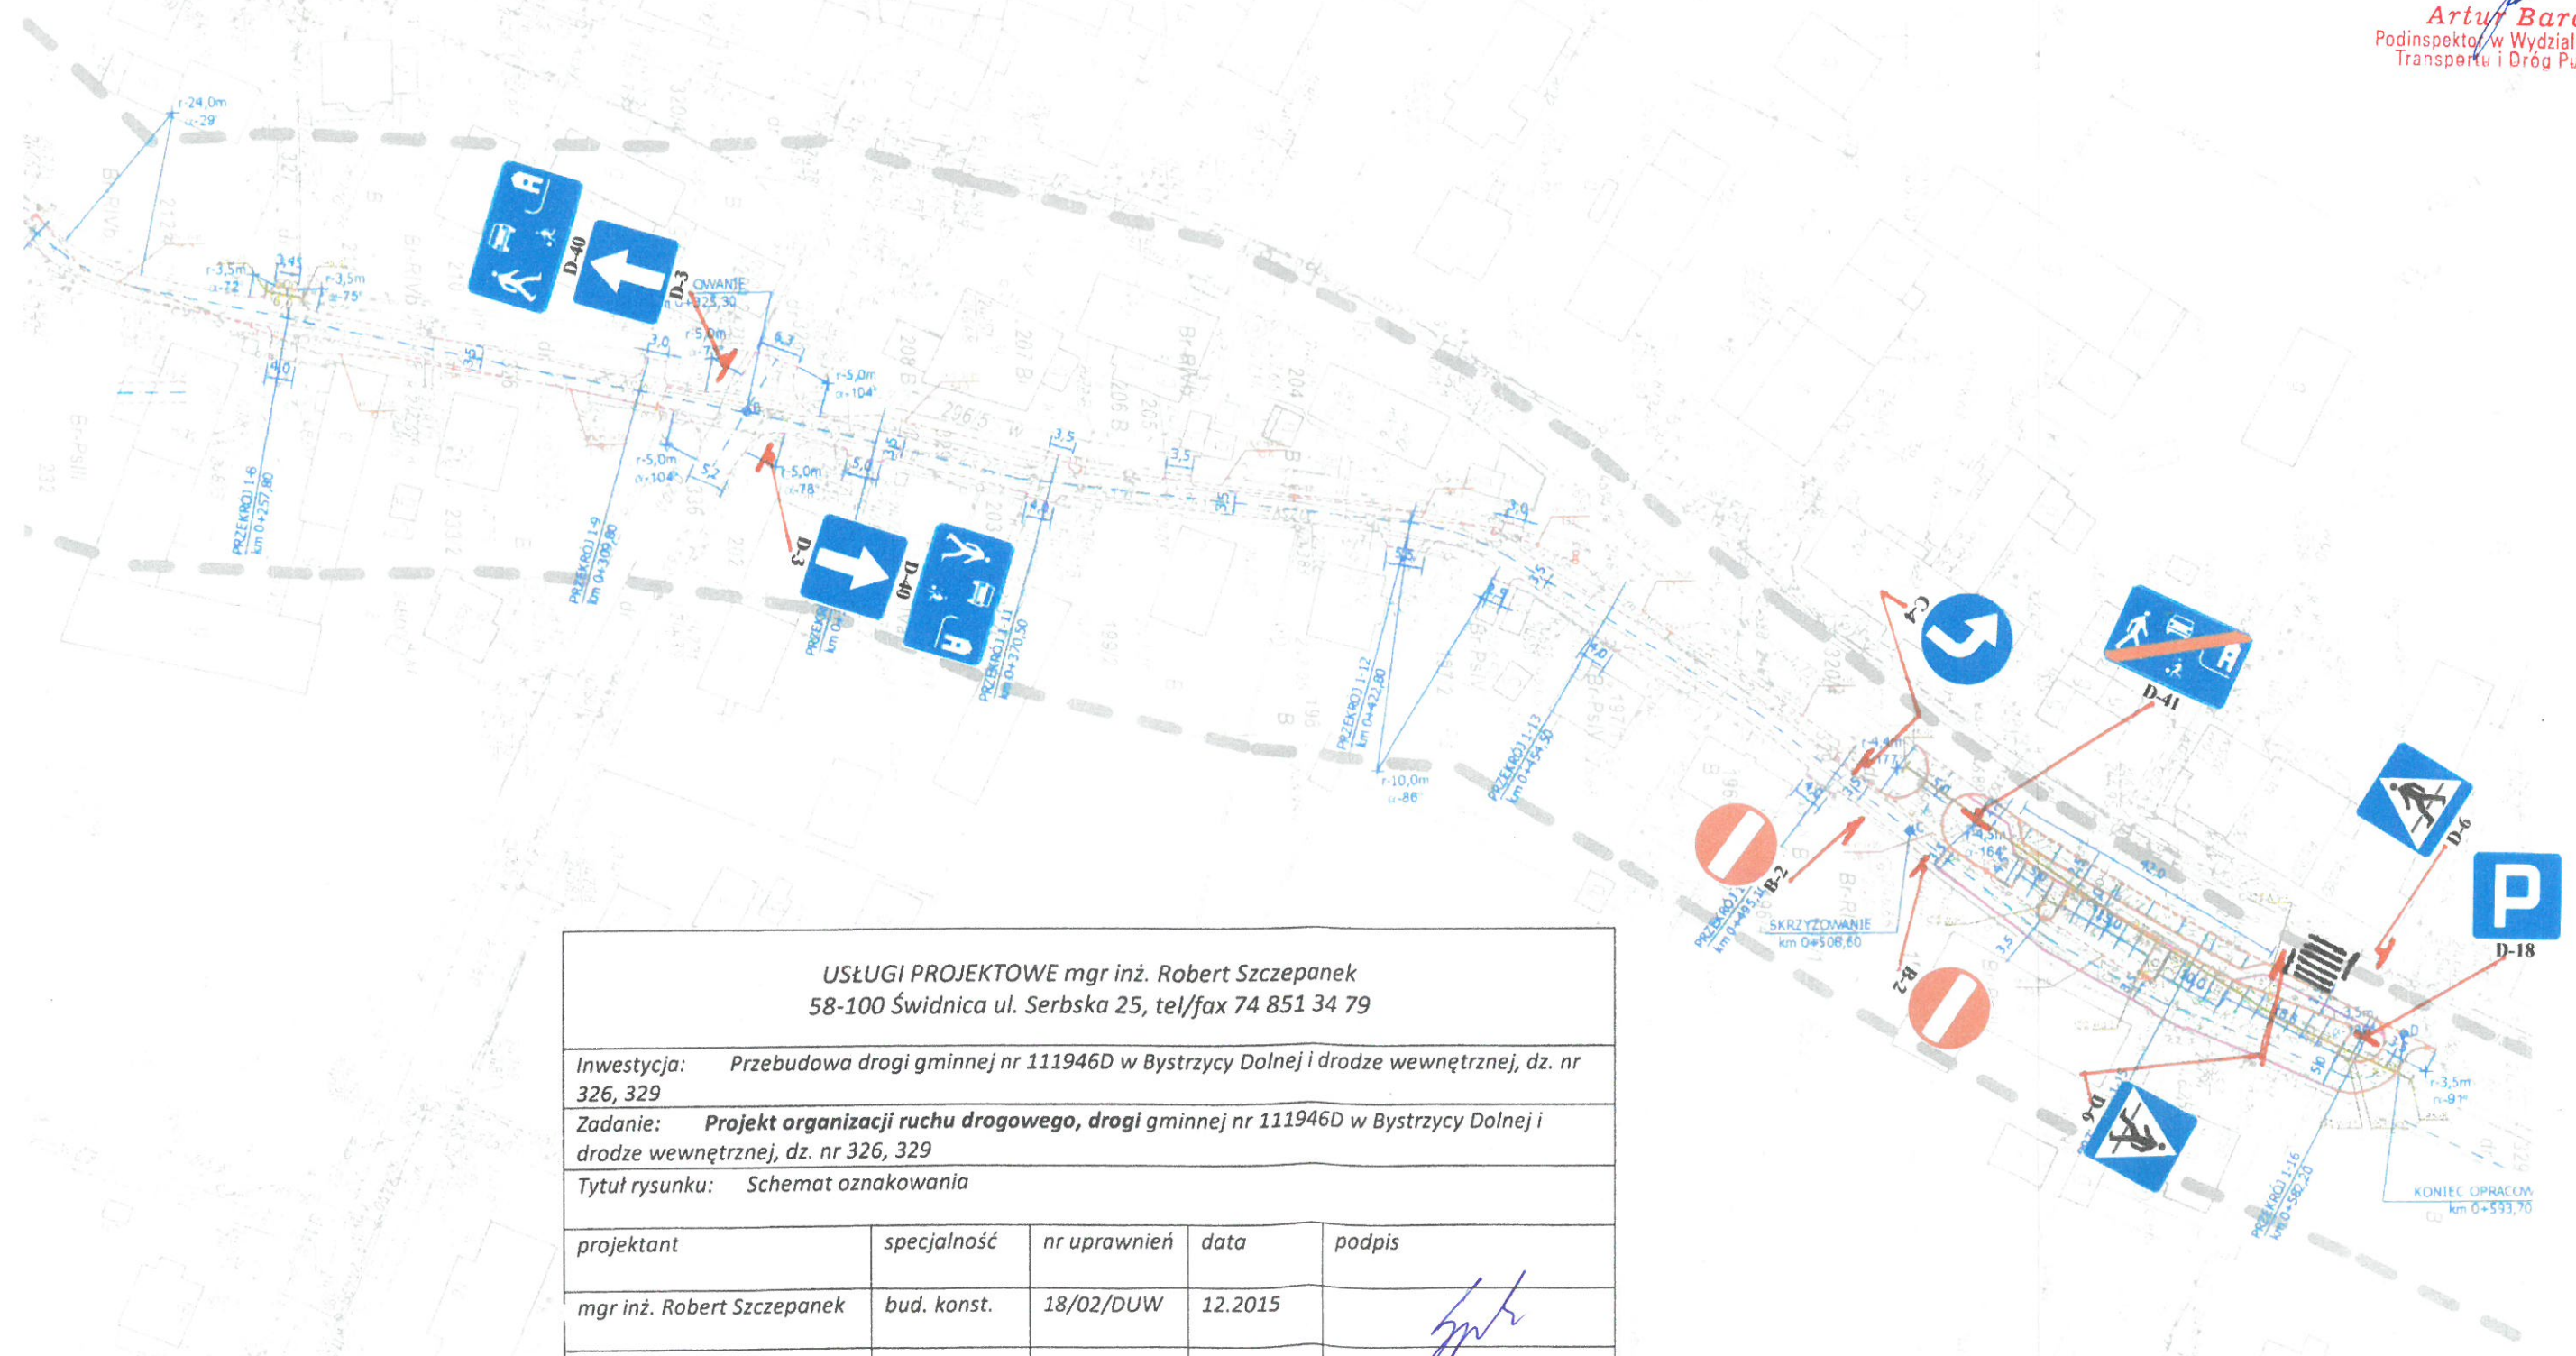

USŁUGI PROJEKTOWE mgr inż. Robert Szczepanek 58-100 Świdnica ul. Serbska 25, tel/fax 74 851 34 79				
Inwestycja: Przebudowa drogi gminnej nr 111946D w Bystrzycy Dolnej i drodze wewnętrznej, dz. nr 326, 329				
Zadanie: Projekt organizacji ruchu drogowego, drogi gminnej nr 111946D w Bystrzycy Dolnej i drodze wewnętrznej, dz. nr 326, 329				
Tytuł rysunku: Schemat oznakowania				
projektant	specjalność	nr uprawnień	data	podpis
mgr inż. Robert Szczepanek	bud. konst.	18/02/DUW	12.2015	
Inwestor: Gmina Świdnica 58-100 Świdnica. ul. Głowackiego 4		Arkusz 1	Skala 1:1000	

mgr inż. ROBERT SZCZEPANEK
ul. Serbska 25
58-100 Świdnica
tel/fax 74 851 34 79