
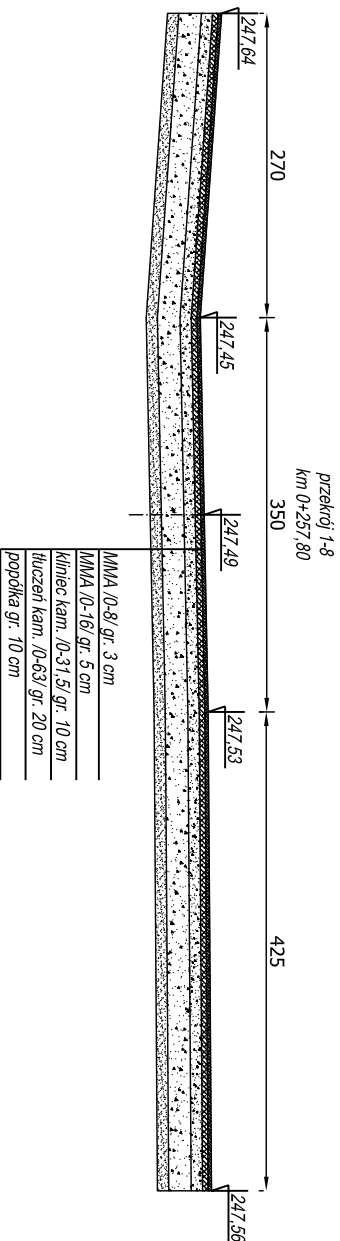
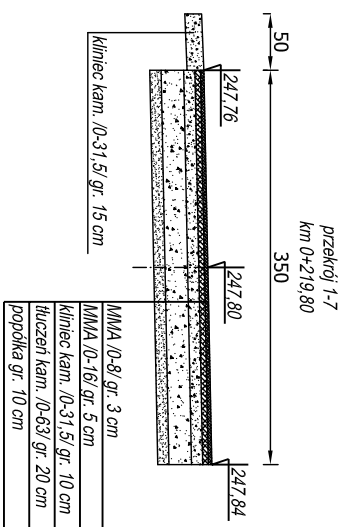
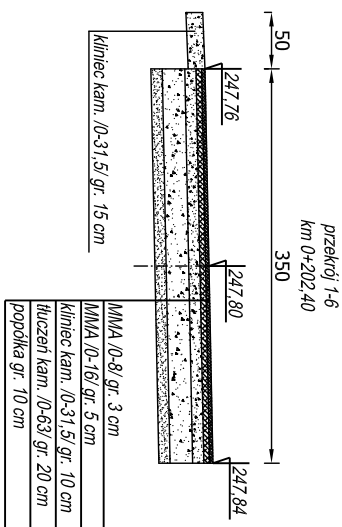
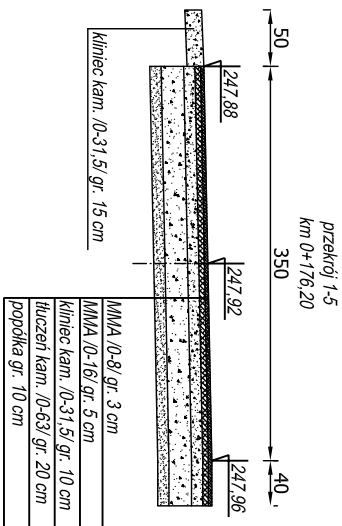
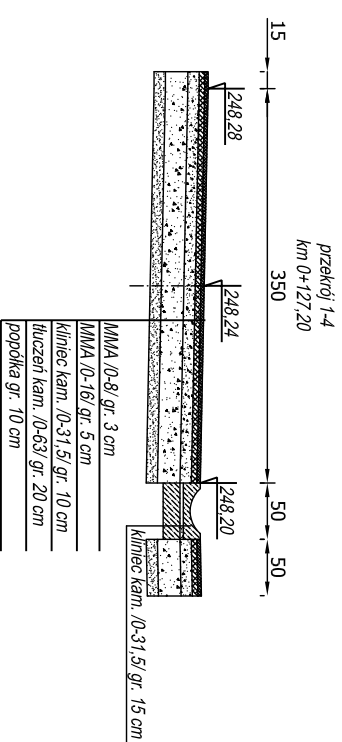
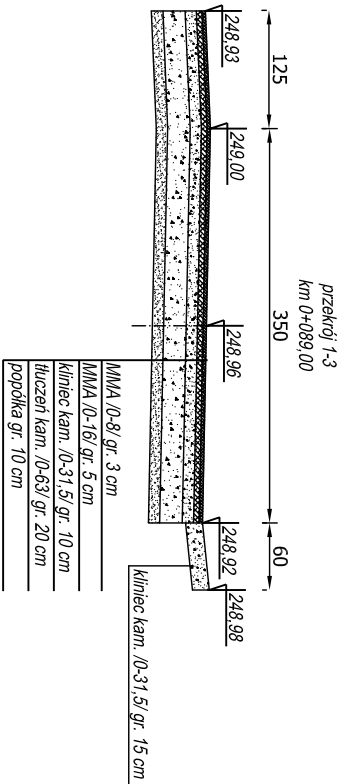
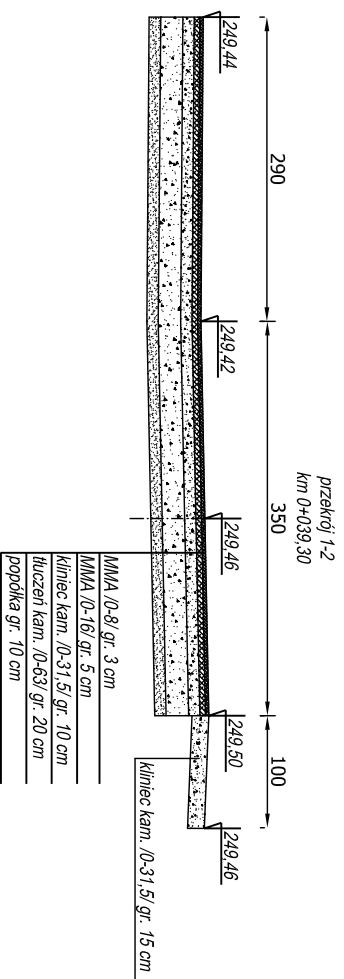


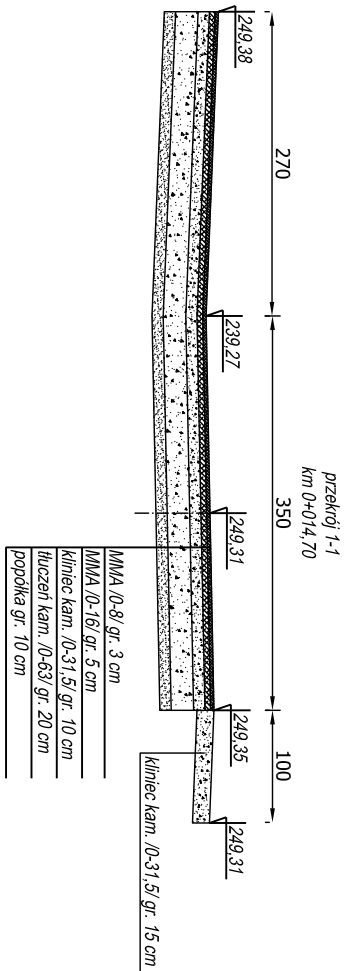

USŁUGI PROJEKTOWE mgr inż. Robert Szczepanek				
58-100 Świdnica ul. Senarska 25 tel/fax. 74 851 34 79				
Inwestycja:	Przebudowa drogi gminnych w miejscowości Byszyca Dolna.			
Zadanie:	Przebudowa drogi gminnych w miejscowości Byszyca Dolna dz. nr 320/4, 326, 329, 336 wraz z likwidacją terenu, dz. nr 290/5 objęty Byszyca Dolna			
Tytuł rysunku:	Przekroje poprzeczne		skala 1:50	
projektant	spejalność	nr uprawnień	data	
mgr inż. Robert Szczepanek	bud. - inż.	18/02/DUIV	02.2015	
Inwestor:	Gmina Świdnica		nr rysunku	
	58-100 Świdnica ul. B. Głowackiego 4		3-1	