
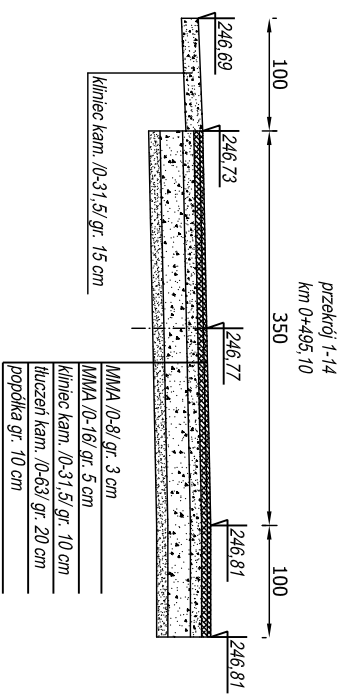
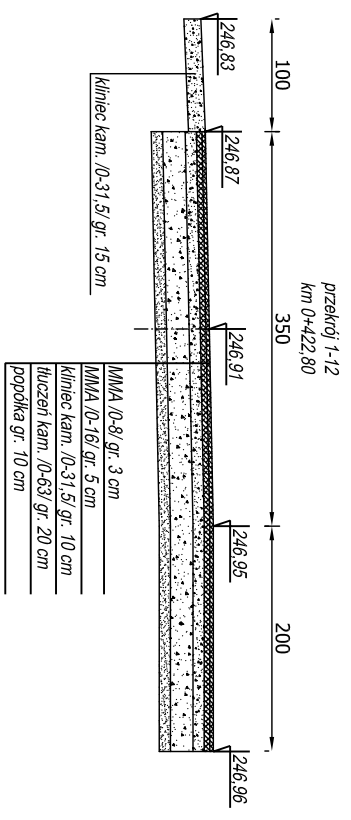
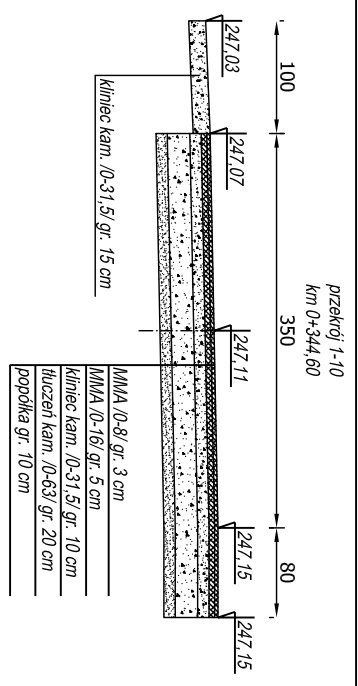
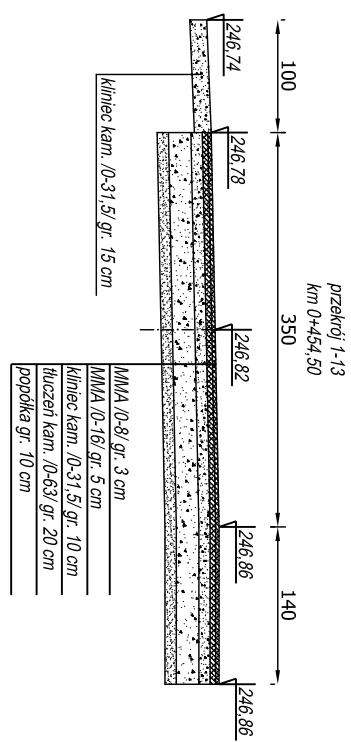
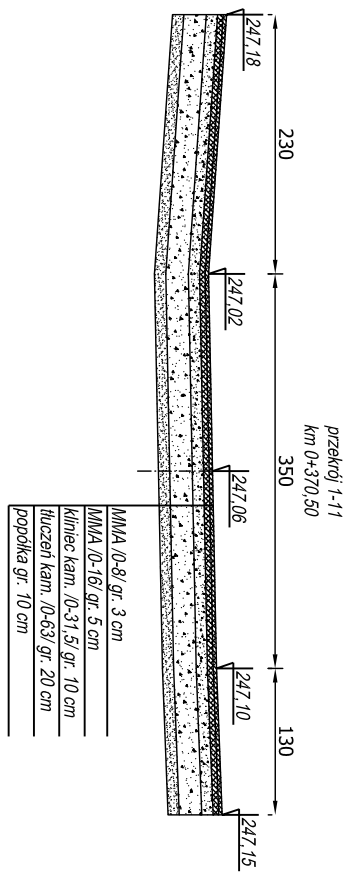


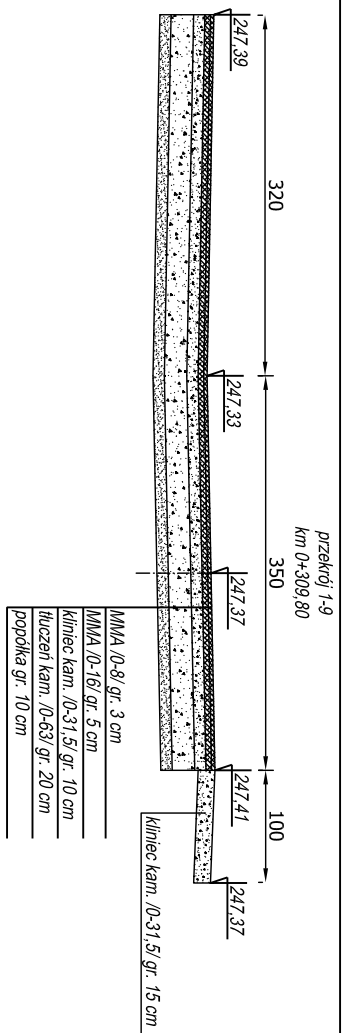

USŁUGI PROJEKTOWE mgr inż. Robert Szczepanek 58-100 Świdnica ul. Sienka 25 tel/fax. 74 851 34 79				
Investycja:	Przebudowa dróg gminnych w miejscowości Byszyca Dolna.			
Zadanie:	Przebudowa dróg gminnych w miejscowości Byszyca Dolna dz. nr 320/4, 326, 329, 336 wraz z utworzeniem terenu, dz. nr 296/5 objęty Byszyca Dolna.			
Tytuł rysunku:	Przekroje poprzeczne.			skala 1:50
projektant	specjalność:	nr uprawnień	data	
mgr inż. Robert Szczepanek	bud. - inż.	18/02/DLW	02.2015	
Investor:	Gmina Świdnica 58-100 Świdnica ul. B. Głowackiego 4			nr rysunku 3-2