


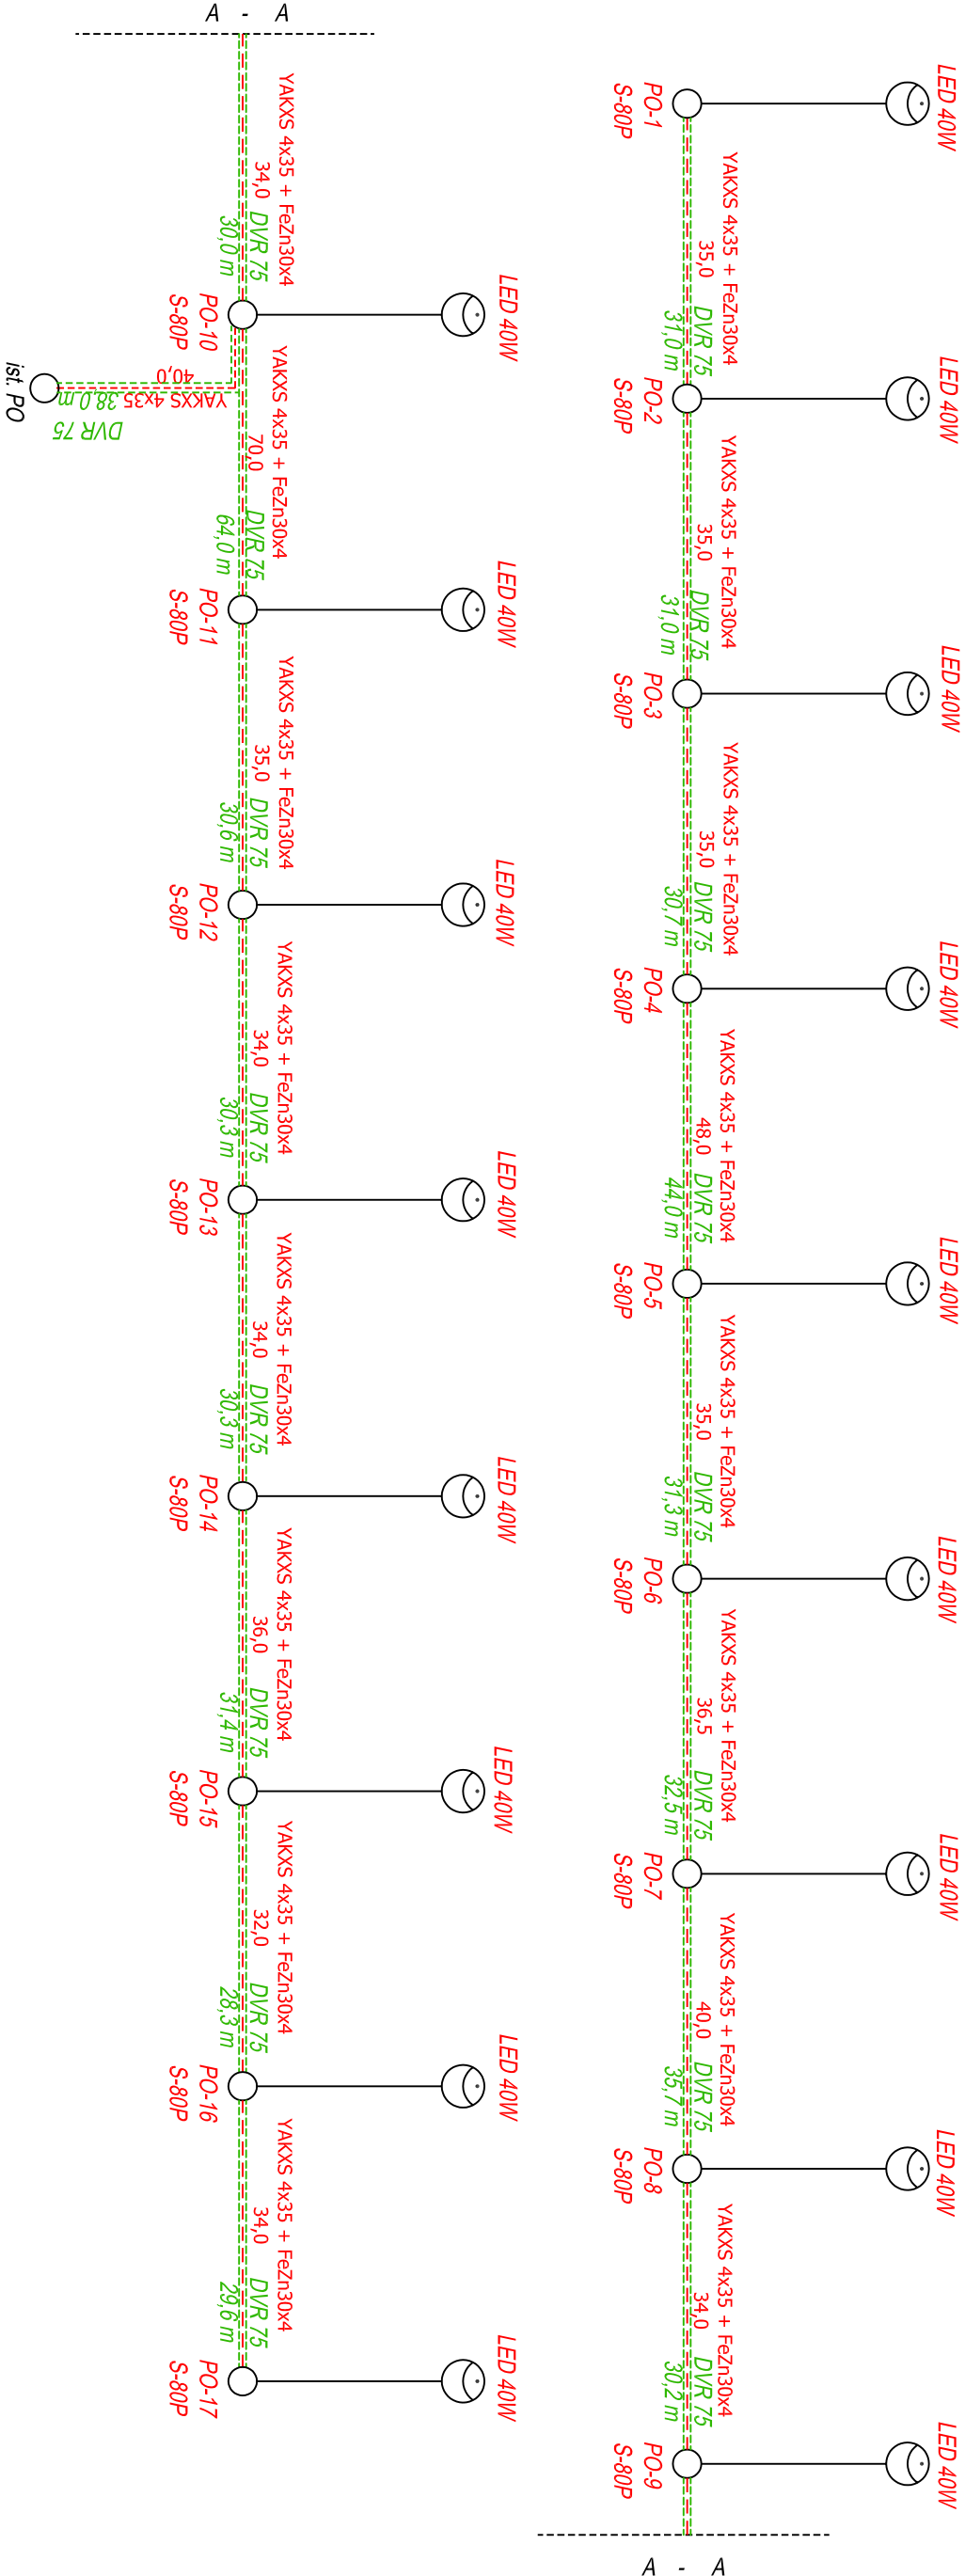

USŁUGI PROJEKTOWE mgr inż. Robert Szczepanek				
58-100 Świdnica ul. Serbska 25 tel./fax. 74 851 34 79				
Inwestycja:	Przebudowa dróg gminnych w miejscowości Bystrzyca Dolna.			
Zadanie:	Przebudowa dróg gminnych w miejscowości Bystrzyca Dolna dz. nr 320/4, 326, 329, 336 wraz z utwardzeniem terenu, dz. nr 296/5 obręb Bystrzyca Dolna.			
Tytuł rysunku:	Schemat oświetlenia.			skala -----
projektant	specjalność	nr uprawnień	data	podpis
mgr inż. Robert Szczepanek	bud. - konst.	18.02/DUW	02.2015	
Inwestor:	Gmina Świdnica			nr rysunku
	58-100 Świdnica ul. Głowackiego 4			5