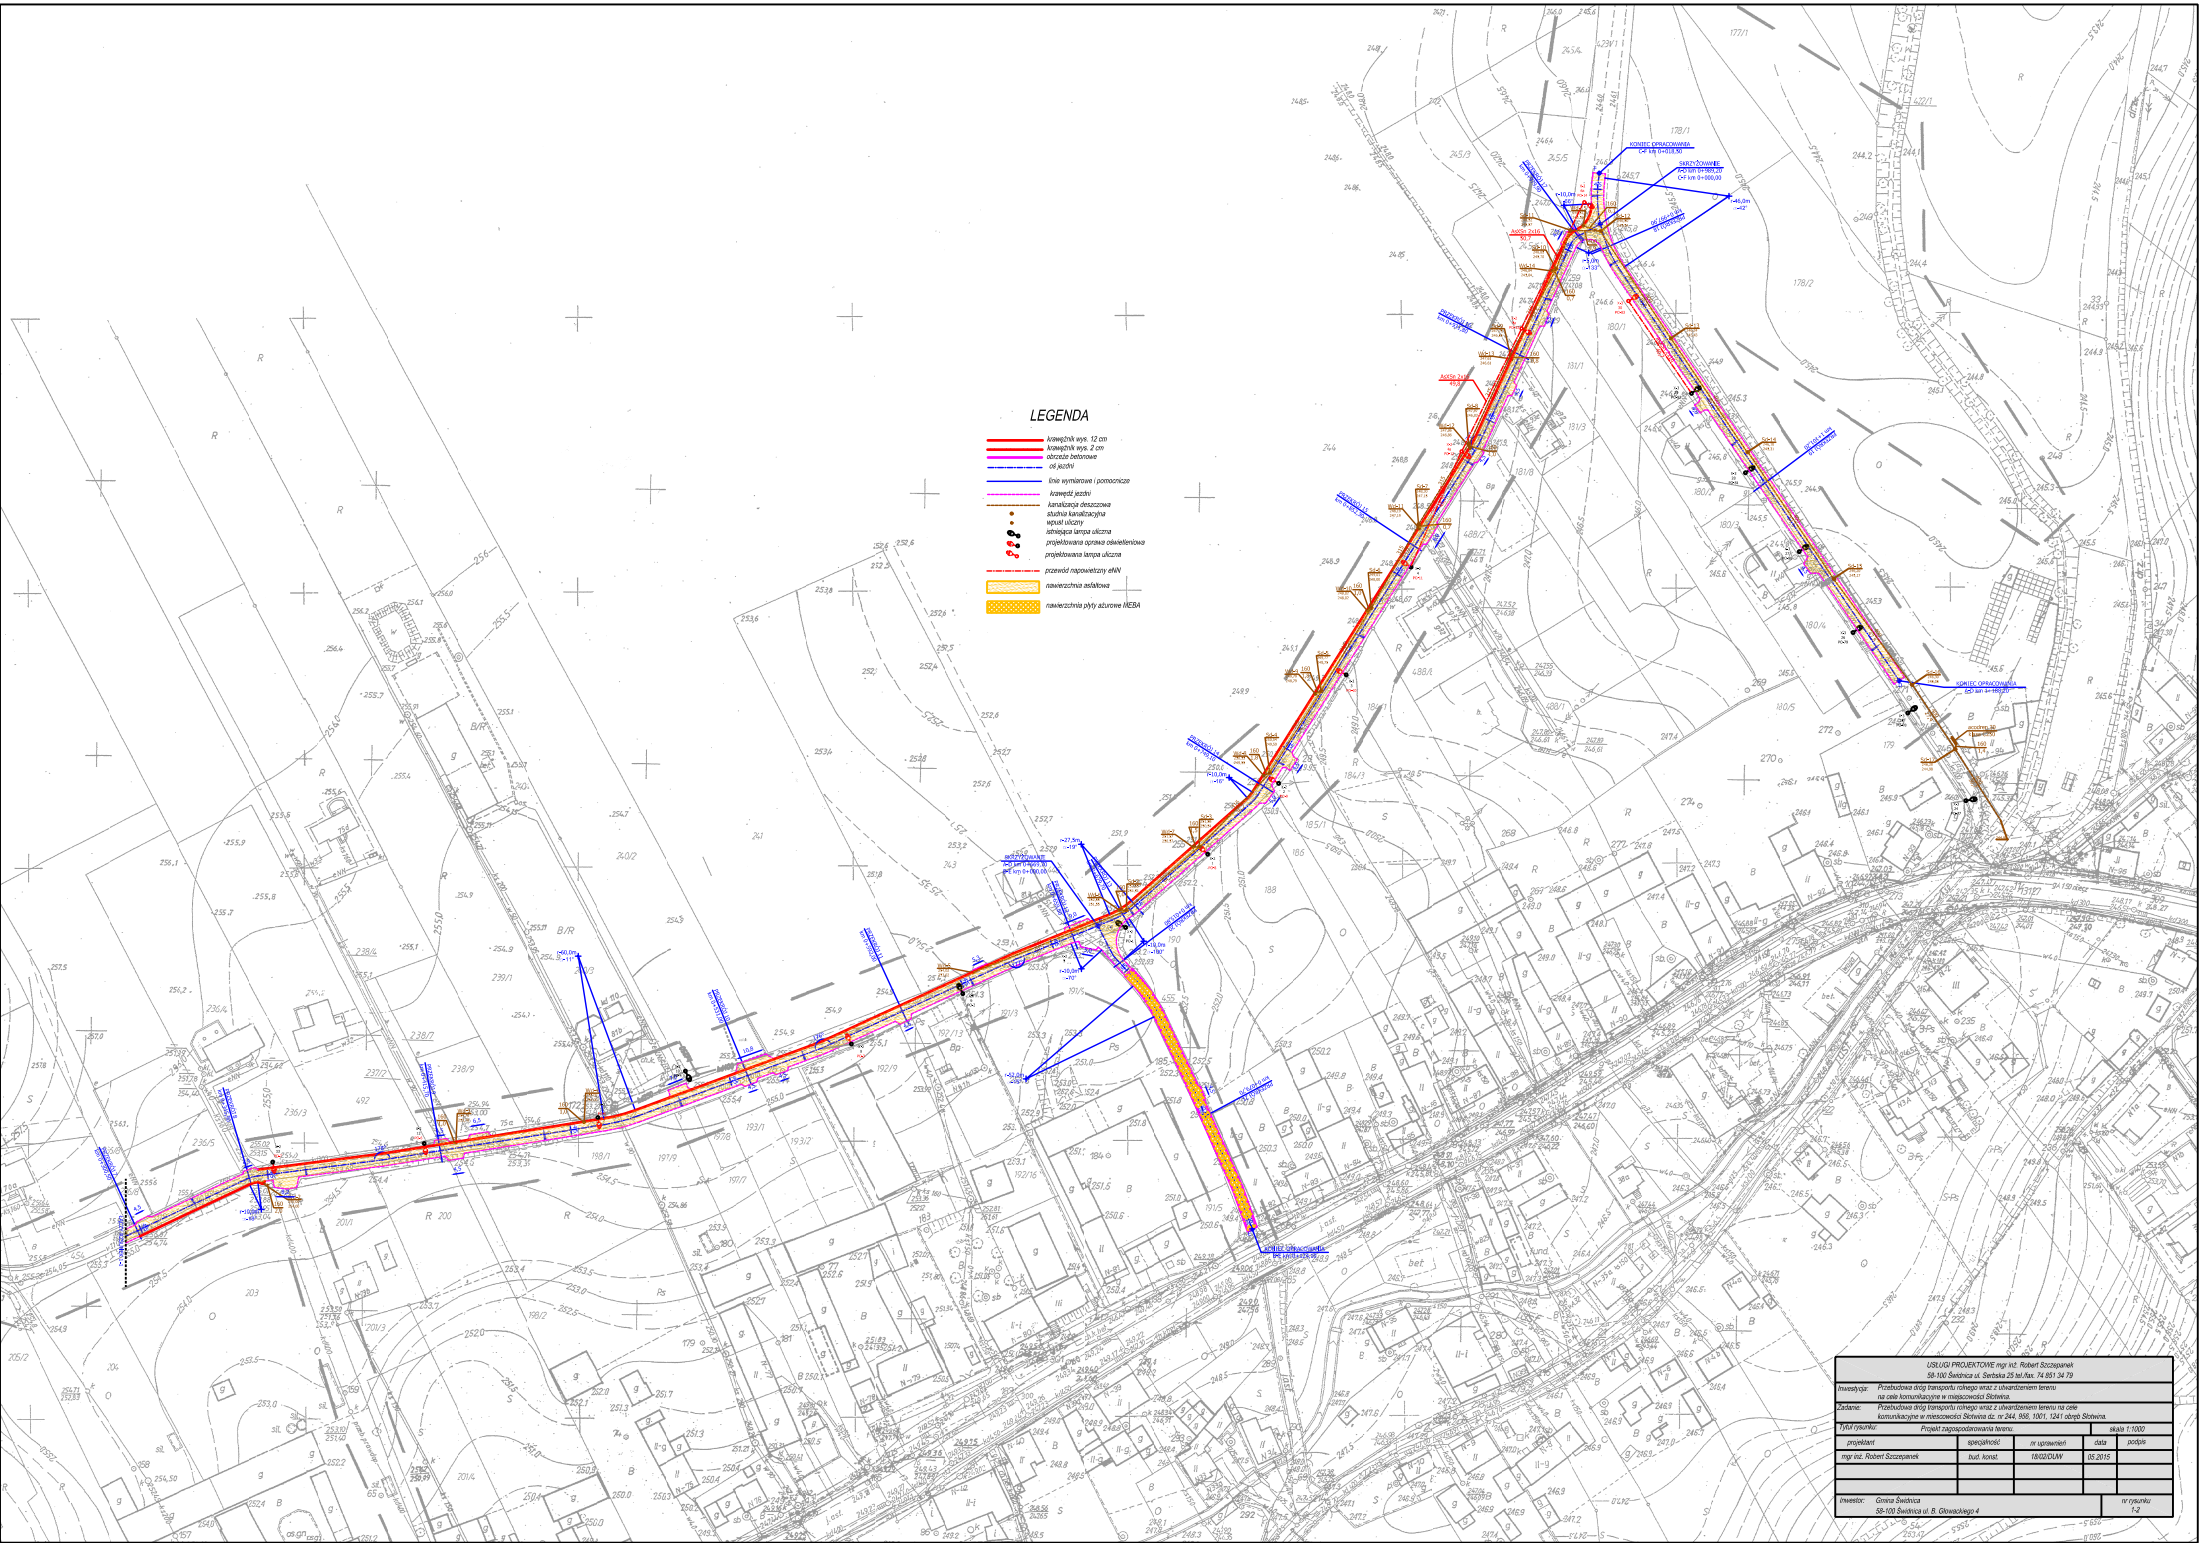

USŁUGI PROJEKTOWE mgr inż. Robert Szczepaniak
58-100 Świdnica ul. Śródska 25 tel./fax. 74 851 34 79

Inwestycja:	Przebudowa dróg transportu rolnego wraz z utwardzeniem terenu na cele komunikacyjne w miejscowości Słotwina.			
Zadanie:	Przebudowa dróg transportu rolnego wraz z utwardzeniem terenu na cele komunikacyjne w miejscowości Słotwina dz. nr 244, 958, 1001, 1241 obręb Słotwina.			
Tytuł rysunku:	Projekt zagospodarowania terenu.			skala 1:1000
projektant	specjalność	nr uprawnień	data	podpis
mgr inż. Robert Szczepaniak	bud. konst.	18/02/DUW	05.2015	
Inwestor:	Gmina Świdnica 58-100 Świdnica ul. B. Głowackiego 4			nr rysunku 1-2