




przekrój 1
km 0+036,00

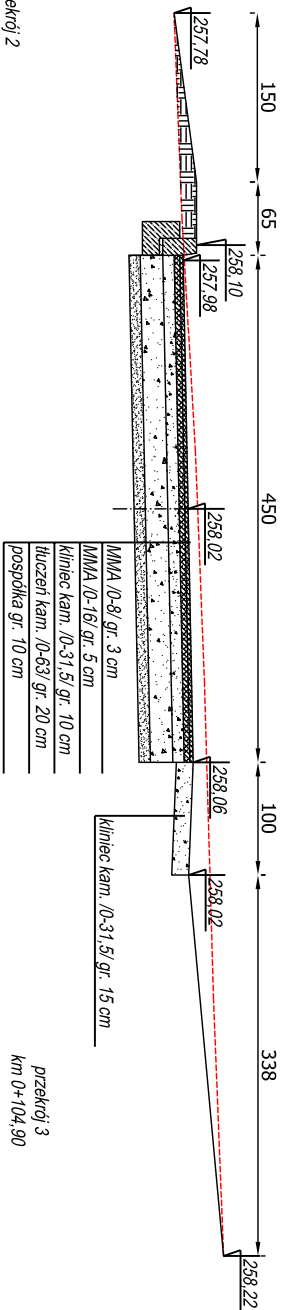



przekrój 2
km 0+063,90

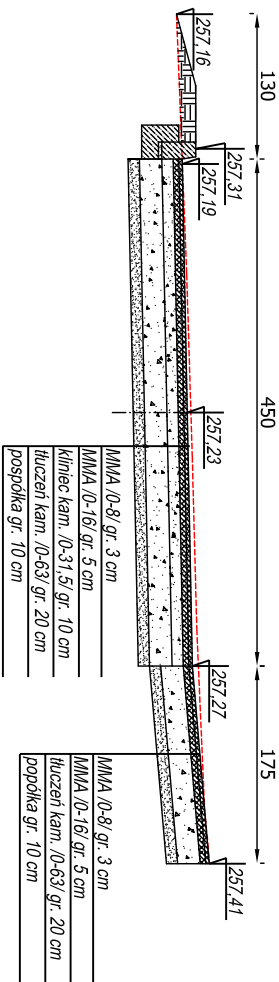

przekrój 4
km 0+159,40

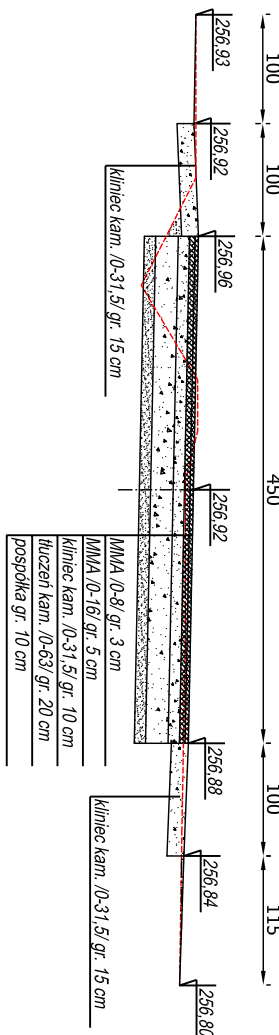

przekrój 5
km 0+220,00

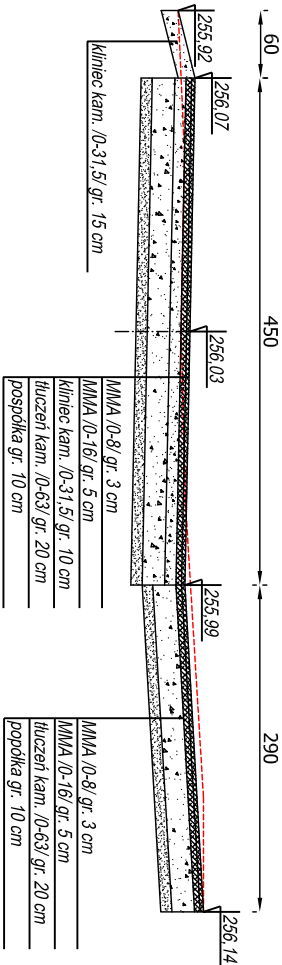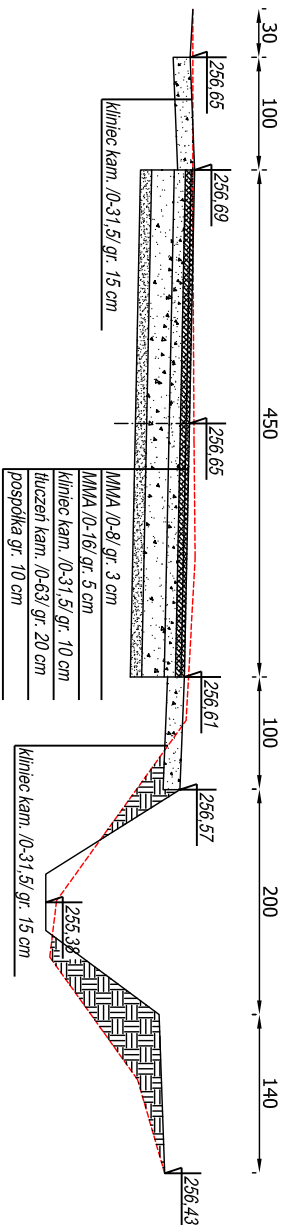

USŁUGI PROJEKTOWE mgr inż. Robert Szczepanek 58-100 Świdnica ul. Sencka 25 tel/fax. 74 851 34 79					
Inwestycja:	Przebudowa drogi transportu rolnego wraz z urządzeniem terenu na cele komunikacyjne w miejscowości: Słowińska.				
Zadanie:	Przebudowa drogi transportu rolnego wraz z urządzeniem terenu na cele komunikacyjne w miejscowości: Słowińska dz. nr 244, 996, 1001, 1241 obręb Słowińska.				
Tytuł rysunku:	Przekroje poprzeczne drogi.				skala 1:50
projektant	spejalność	nr uprawnień		data	podpis
mgr inż. Robert Szczepanek	bud. - inż.	18/02/DUW		05.2015	
Inwestor: Gmina Świdnica 58-100 Świdnica ul. B. Głowackiego 4					nr rysunku 3-1