




przekrój 13
km 0+679,70

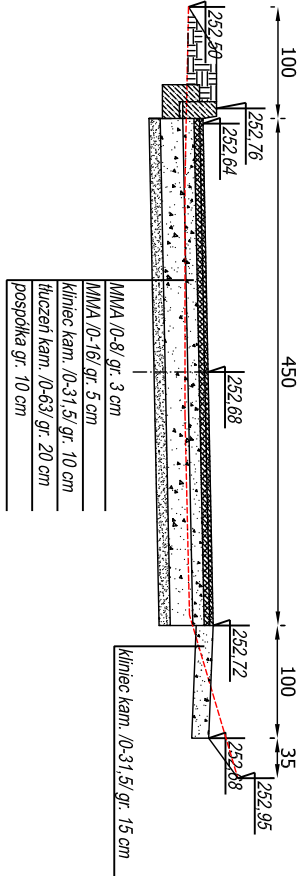


przekrój 14
km 0+749,10

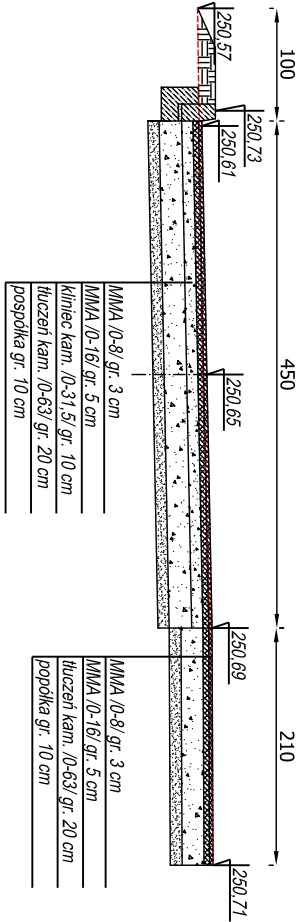


przekrój 15
km 0+852,30

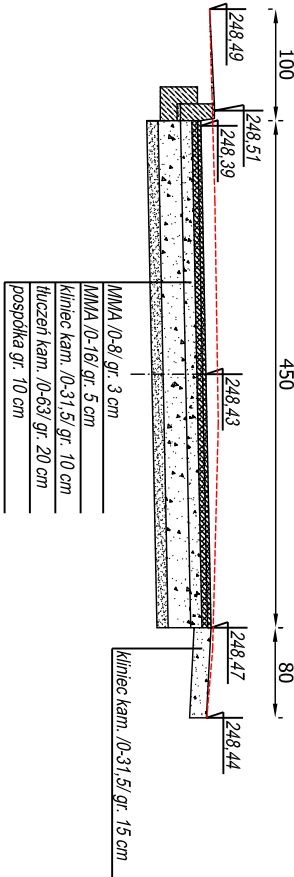


przekrój 16
km 0+931,80

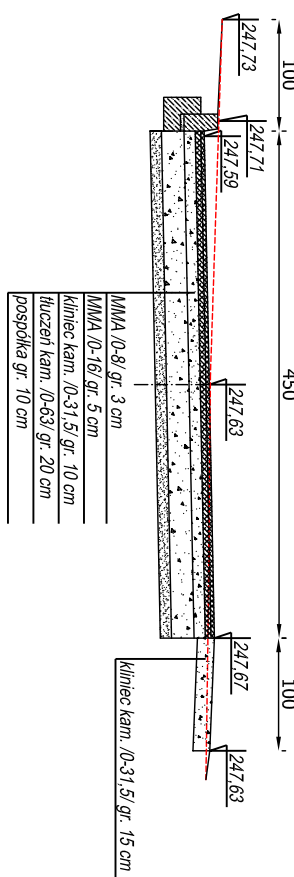

przekrój 18
km 0+997,90

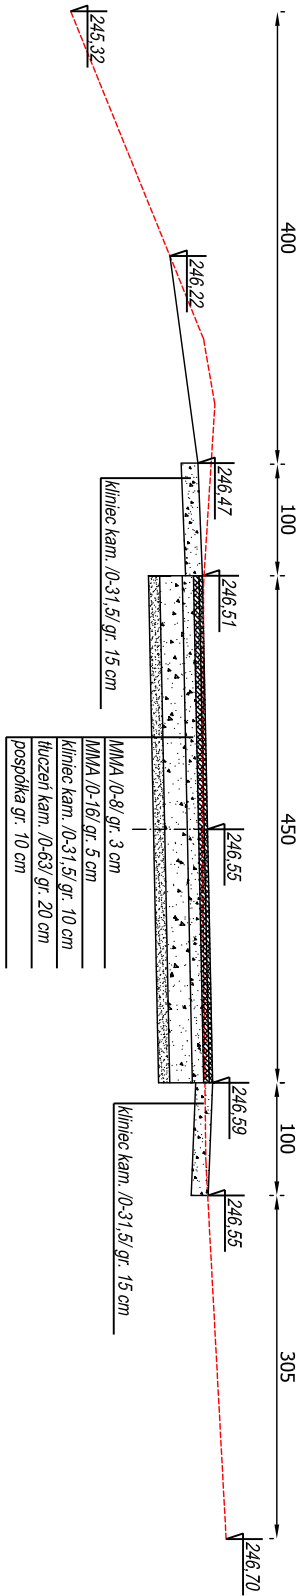

przekrój 17
km 0+979,90

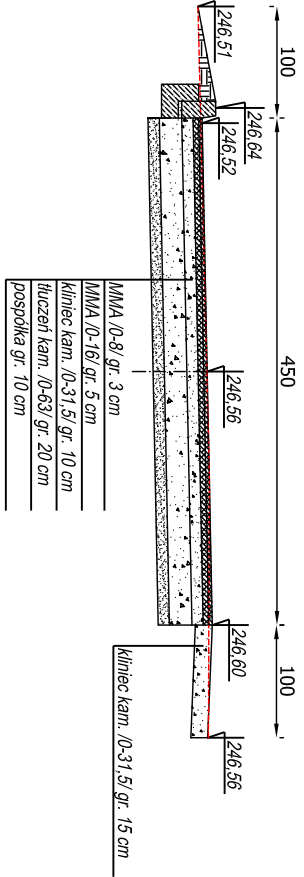

USŁUGI PROJEKTOWE mgr inż. Robert Szczepanek 58-100 Świdnica ul. Sienka 25 tel/fax. 74 851 34 79					
Inwestycja:	Przebudowa drogi transportu rolnego wraz z utworzeniem terenu na cele komunikacyjne w miejscowości Słowińska.				
Zadanie:	Przebudowa drogi transportu rolnego wraz z utworzeniem terenu na cele komunikacyjne w miejscowości Słowińska dz. nr 244, 996, 1001, 1241 obręb Słowińska.				
Tytuł rysunku:	Przekroje poprzeczne drogi.				skala 1:50
projektant		specjalność	nr uprawnień		podpis
mgr inż. Robert Szczepanek		bud. - inż.	18/02/DUW	05.2015	
Investor:	Gmina Świdnica 58-100 Świdnica ul. B. Głowackiego 4				nr rysunku 3-3