
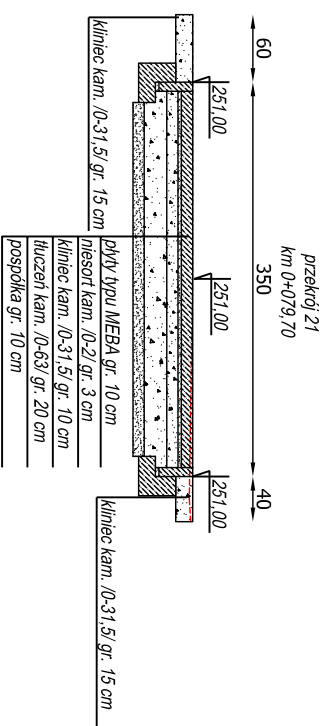
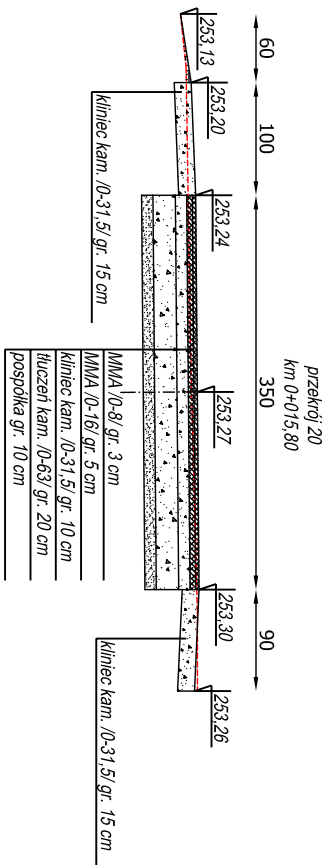


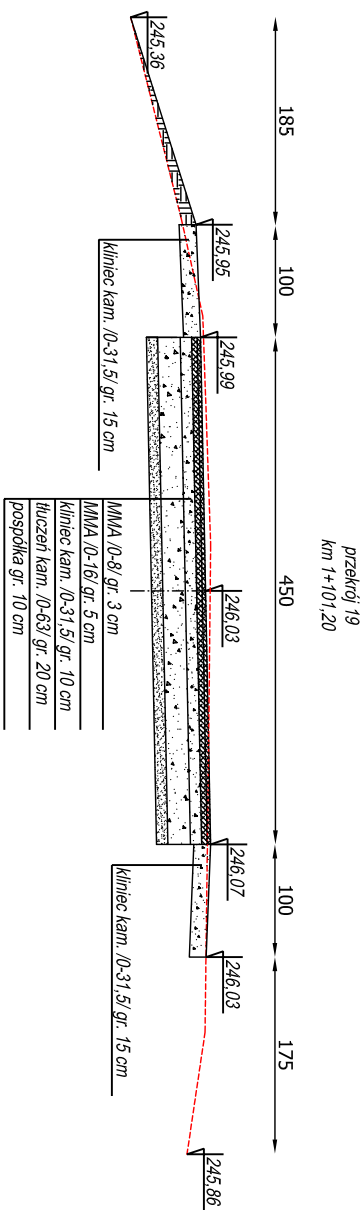

USŁUGI PROJEKTOWE mgr inż. Robert Szczepanek 58-100 Świdnica ul. Sienka 25 tel/fax. 74 851 34 79					
Investycja:	Przebudowa drogi transportu rolnego wraz z utworzeniem terenu na cele komunikacyjne w miejscowości Słotwina.				
Zadanie:	Przebudowa drogi transportu rolnego wraz z utworzeniem terenu na cele komunikacyjne w miejscowości Słotwina dz. nr 244, 996, 1001, 1241 obręb Słotwina.				
Tytuł rysunku:	Przekroje poprzeczne drogi.			skala 1:50	
projektant	specjalność	nr uprawnień	data		
mgr inż. Robert Szczepanek	bud. - inż.	18/02/DUIV	05.2015		
Investor:	Gmina Świdnica 58-100 Świdnica ul. B. Głowackiego 4				nr rysunku 3-4