




przekrój 1-1
km 0+015,70

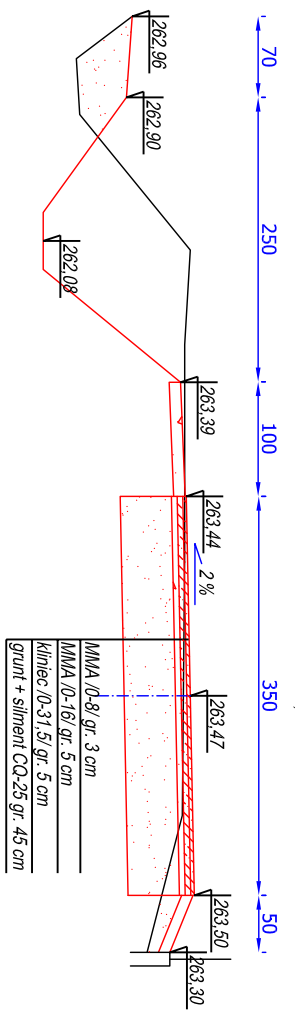

przekrój 1-2
km 0+065,50

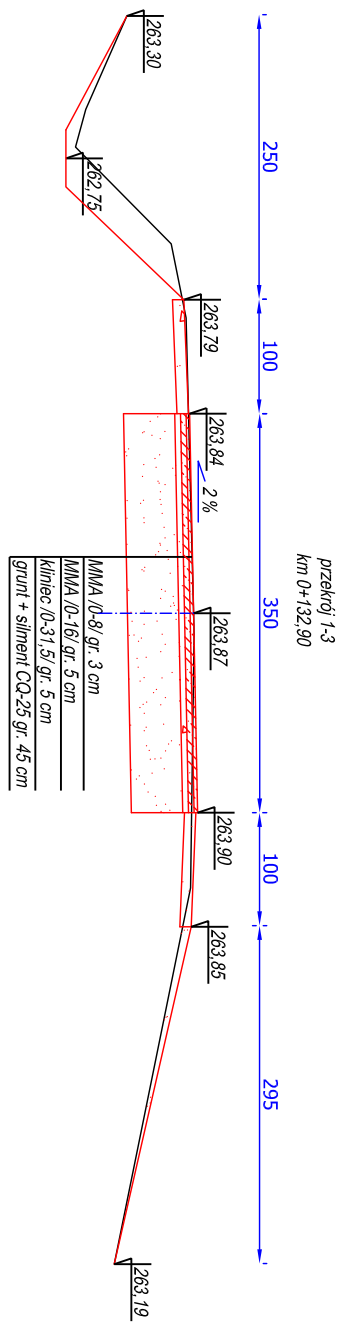

przekrój 1-3
km 0+132,90

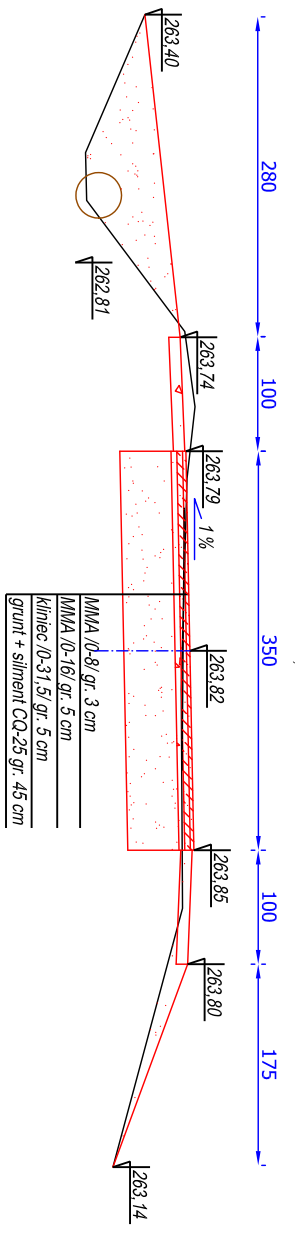

przekrój 1-4
km 0+146,90

Inwestycja:		USŁUGI PROJEKTOWE mgr inż. Robert Szczepanek 58-100 Świdnica ul. Świdnicka 25 tel./fax 74 851 34 79	
Zadanie:		Przebudowa drogi gminnych w miejscowości Bojanice, dz. nr 277, 279, 290, 316, 317 wraz z utworzeniem części działki nr 224/2.	
Typul /projektant/		Przekroje poprzeczne drogi nr 317.	
mgr inż. Robert Szczepanek		specjalność: nr uprawnień	
		bud. - konst. 1802/DUW 11.2014	
Investor:		Gmina Świdnica	
		58-100 Świdnica ul. Głowackiego 4	
		nr rysunku 3-1	
		skala 1:50	
		podpis	