




przekrój 2-1
km 0+031,70

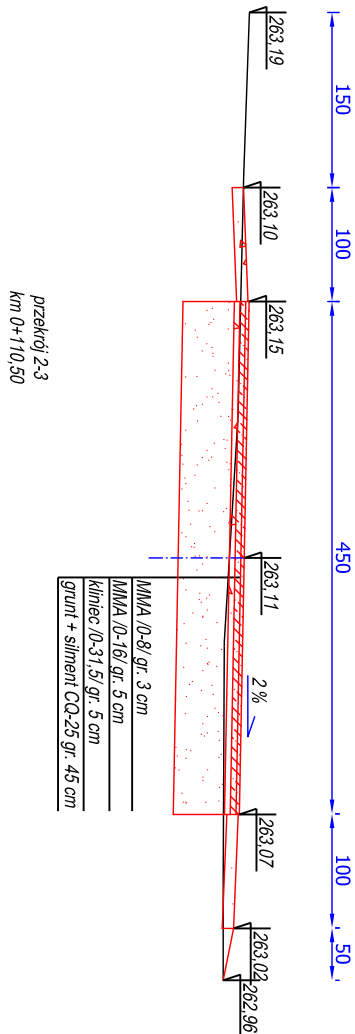


przekrój 2-2
km 0+059,70

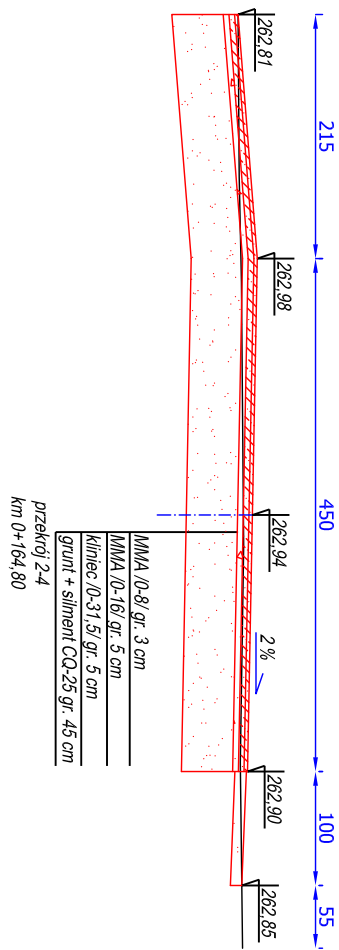


przekrój 2-3
km 0+110,30

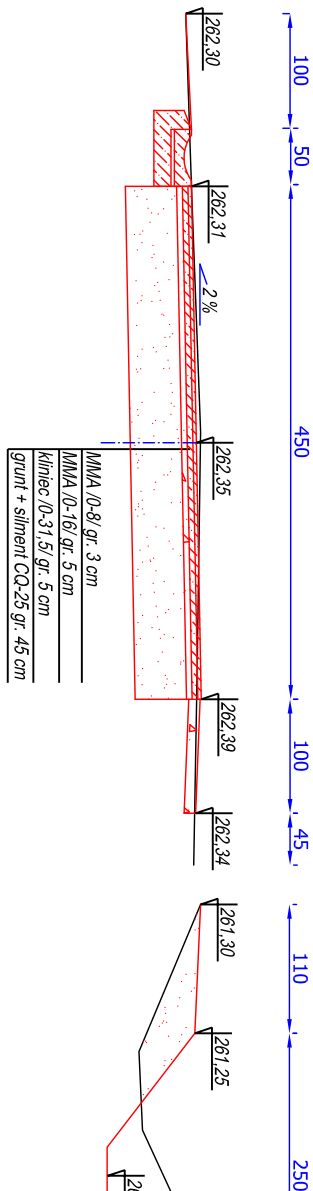

przekrój 2-5
km 0+219,70

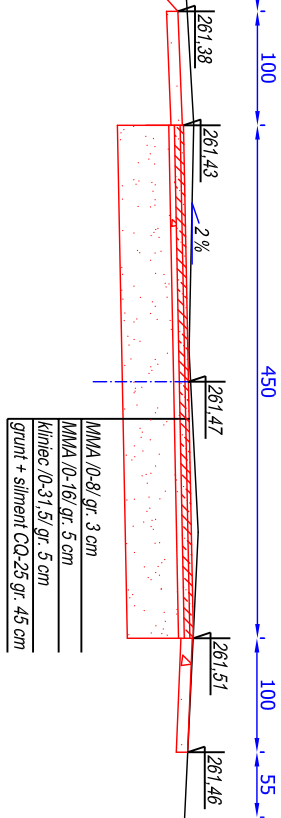

przekrój 2-6
km 0+271,80

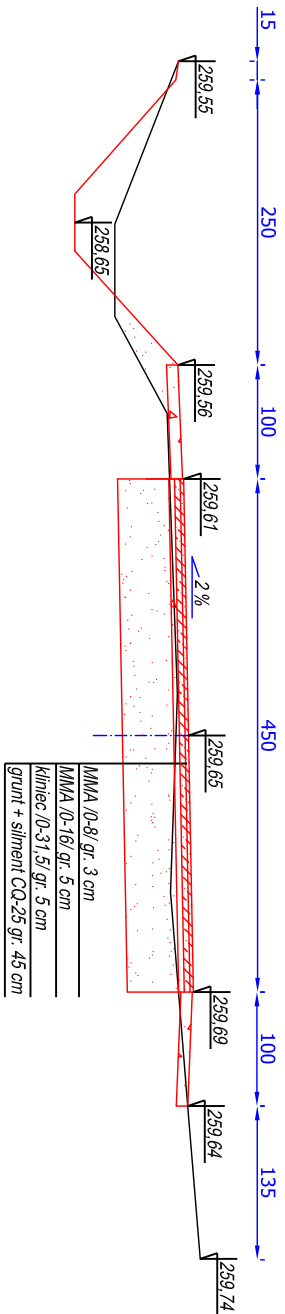

Inwestycja:		Przebudowa dróg gminnych w miejscowości Bojanice	
Zadanie:		Przebudowa dróg gminnych w miejscowości Bojanice, dz. nr 277, 279, 290, 316, 317 wraz z uwarunkowaniem części działki nr 224/2.	
Tytuł rysunku:		Przekroje poprzeczne drogi nr 316.	skala 1:50
projektant	specjalność	nr uprawnień	data
mgr inż. Robert Szczepanek	bud. - kost.	1802DUW	11.2014
Investor:	Gmina Świdnica		nr rysunku
	58-100 Świdnica ul. Głowackiego 4		3-2

USŁUGI PROJEKTOWE mgr inż. Robert Szczepanek
58-100 Świdnica ul. Serbska 25 tel./fax. 74 851 34 79