




przekrój 2-7
km 0+325,70

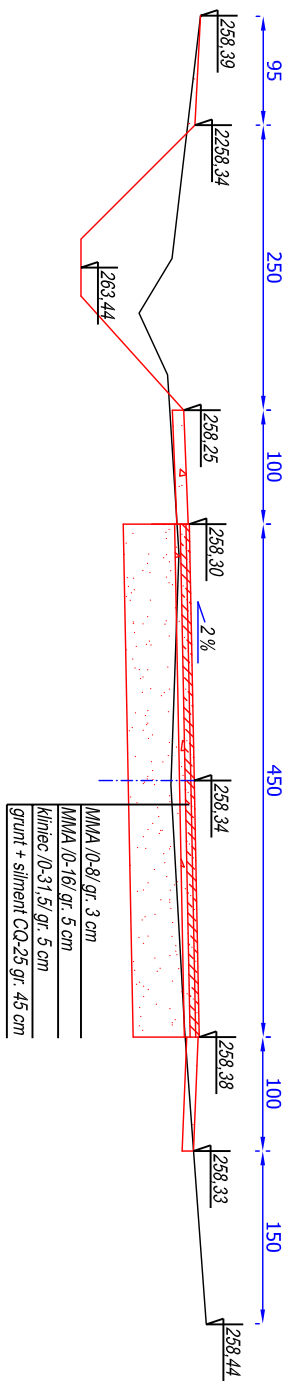

przekrój 2-8
km 0+375,30

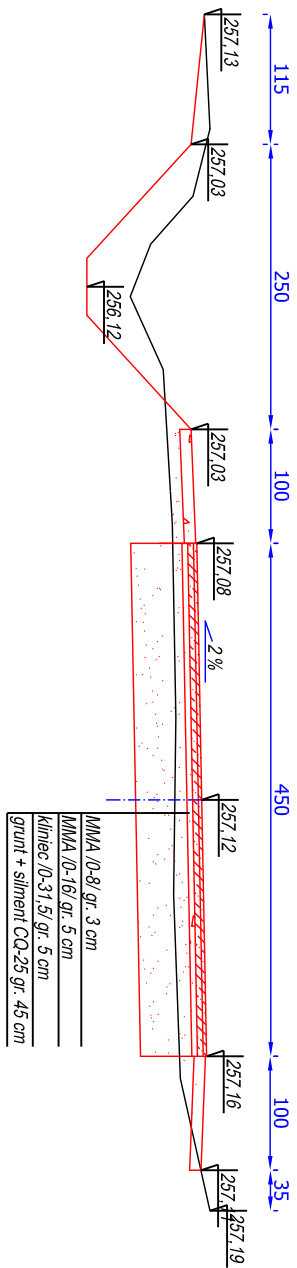

przekrój 2-9
km 0+408,60

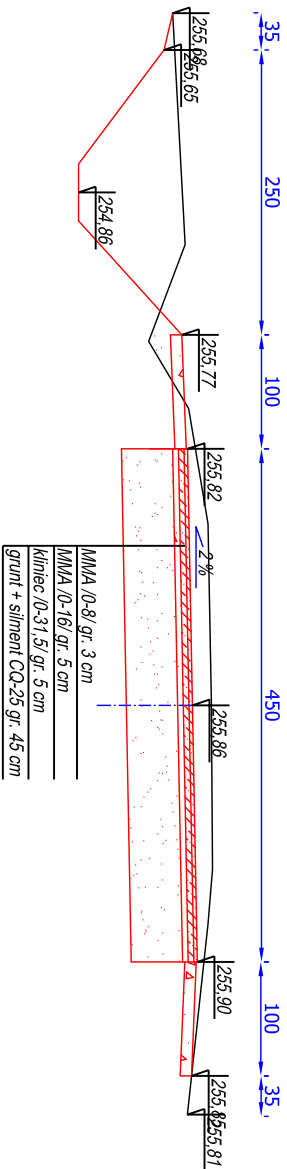

USŁUGI PROJEKTOWE mgr inż. Robert Szczepanek
58-100 Świdnica ul. Szarych 25 tel./fax 74 851 34 79

Investycja: Przebudowa dróg gminnych w miejscowości Bojanice
Zadanie: Przebudowa dróg gminnych w miejscowości Bojanice, dz. nr 277, 279, 290, 316, 317 wraz z utworzeniem części działki nr 224/2.

Tytuł rysunku: Przekroje poprzeczne drogi nr 316. Skala 1:50

projektant	specjalność	nr uprawnień	data	podpis
mgr inż. Robert Szczepanek	bud. - konstr.	18020DUW	11.2014	

Investor: Gmina Świdnica
58-100 Świdnica ul. Głowackiego 4
nr rysunku 3-3