




przekrój 3-1  
km 0+010,70

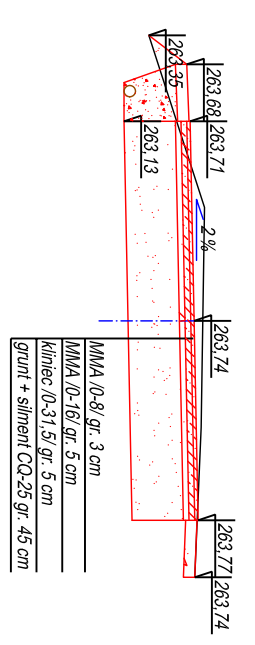


przekrój 3-2  
km 0+071,20

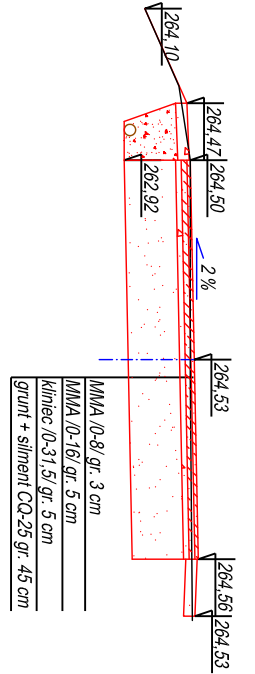


przekrój 3-3  
km 0+125,90

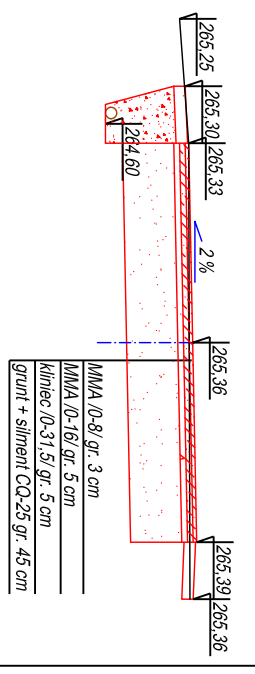


przekrój 3-4  
km 0+157,70

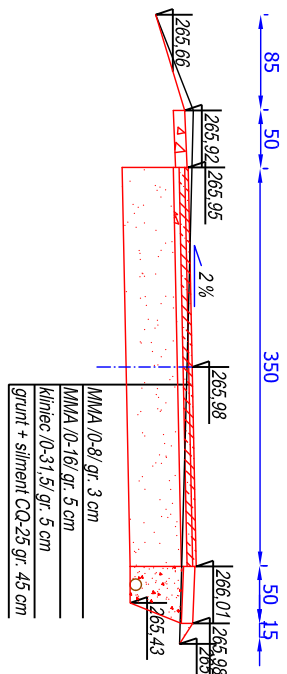


przekrój 3-5  
km 0+215,40

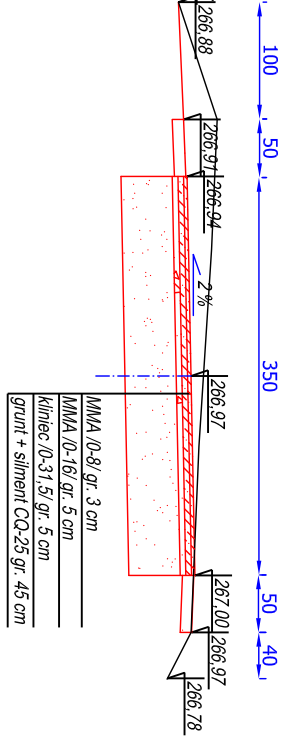


przekrój 3-6  
km 0+274,40

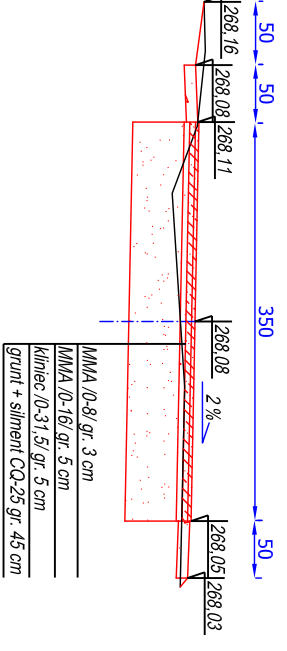


przekrój 3-7  
km 0+348,00

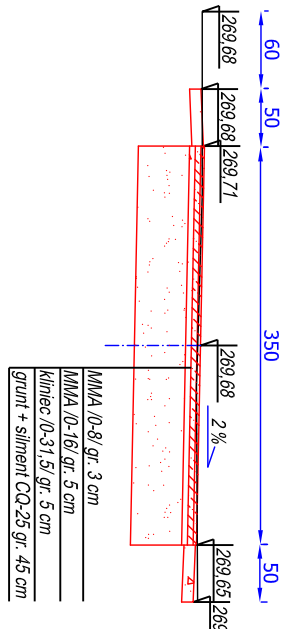


przekrój 3-8  
km 0+421,80

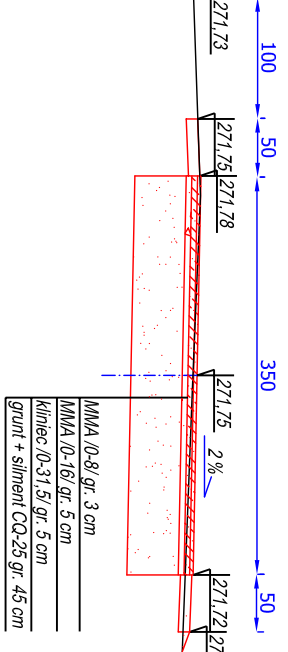

przekrój 3-9  
km 0+471,00

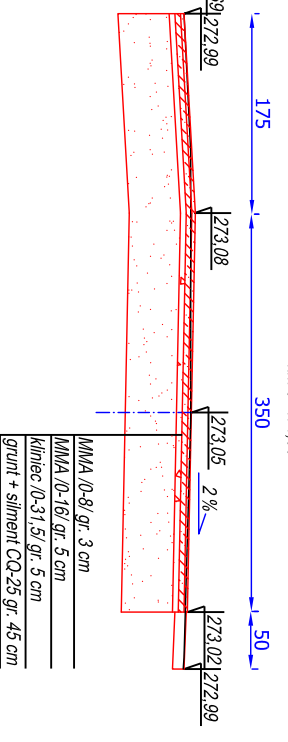

przekrój 3-10  
km 0+500,80

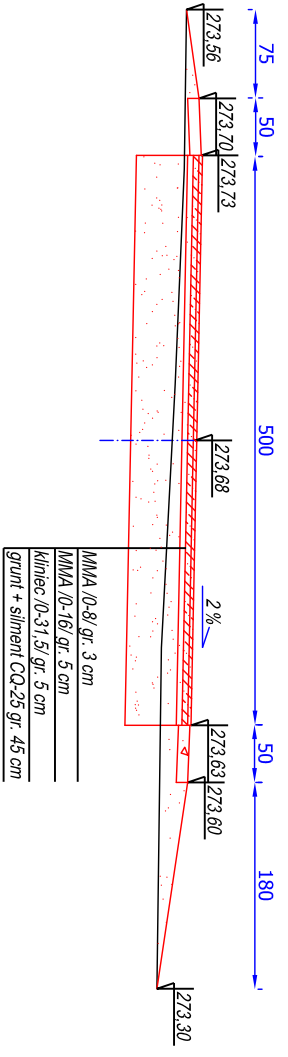

USŁUGI PROJEKTOWE mgr inż. Robert Szczepanek  
58-100 Świdnica ul. Świdnicka 25 tel./fax 74 851 34 79

Investycja: Przebudowa drogi gminnych w miejscowości Bojanice

Zadanie: Przebudowa drogi gminnych w miejscowości Bojanice, dz. nr 277, 279, 290, 316, 317 wraz z utworzeniem części działki nr 224/2.

Tytuł rysunku: Przekroje poprzeczne drogi nr 290.

projektant: specjalność: nr uprawnień: data podpis:

mgr inż. Robert Szczepanek bud. - konstr. 18020DUW 11.2014

Investor: Gmina Świdnica 58-100 Świdnica ul. Głowackiego 4 nr rysunku 3-4

skala 1:50

nr uprawnień: data podpis:

nr rysunku 3-4