



SCHEMAT NAWIRZCHNI JEZDNI I POBOCZA
ORAZ DRENAŻU

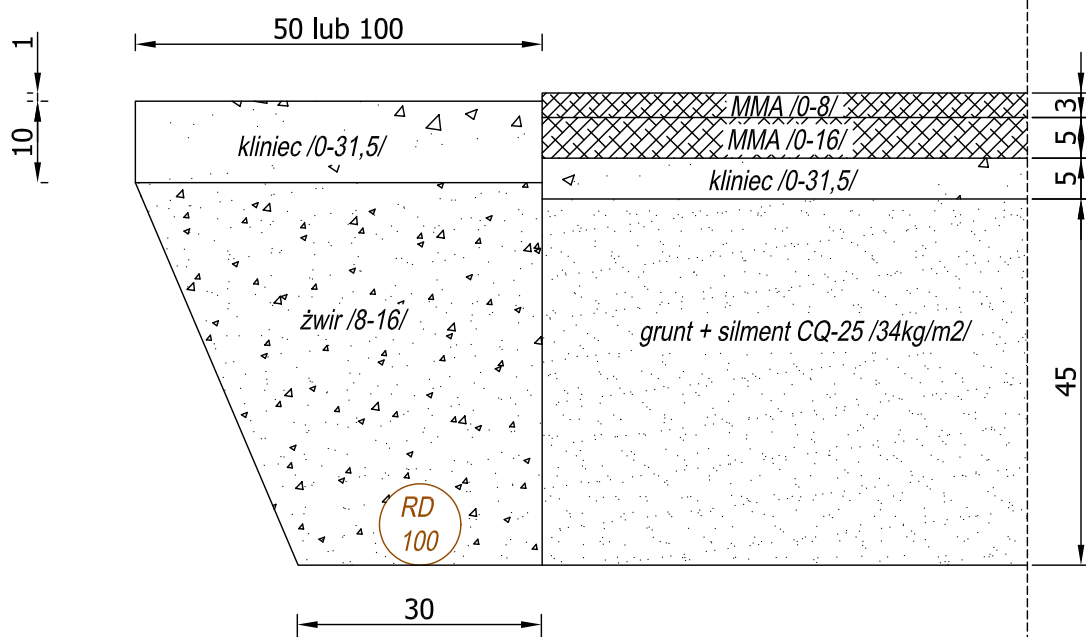

SCHEMAT NAWIRZCHNI JEZDNI
I KORYTA ŚCIEKOWEGO

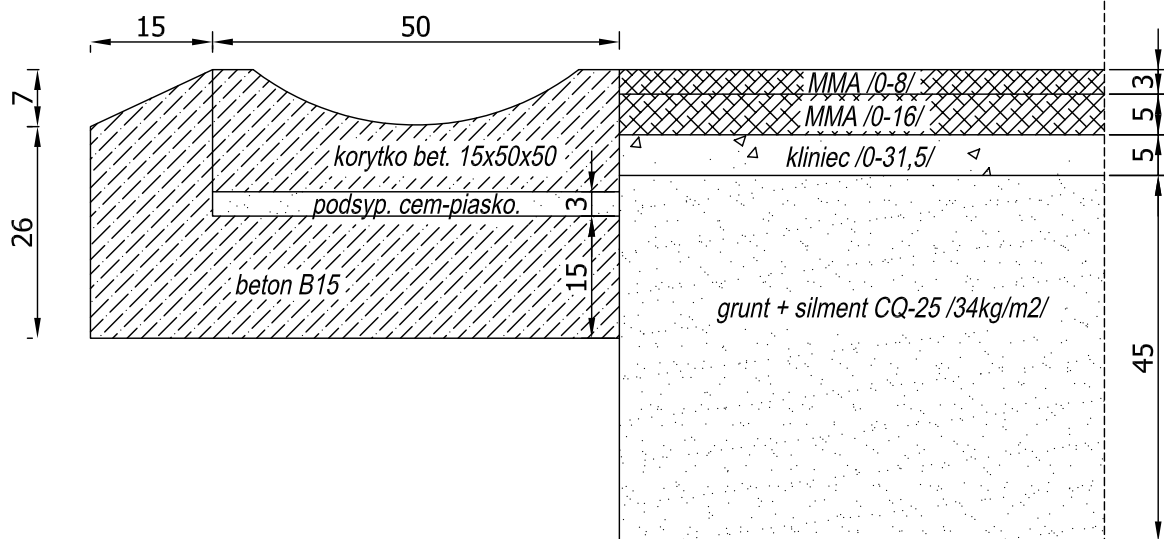

USŁUGI PROJEKTOWE mgr inż. Robert Szczepanek
58-100 Świdnica ul. Serbska 25 tel./fax. 74 851 34 79

Inwestycja: Przebudowa dróg gminnych w miejscowości Bojanice.

Zadanie: Przebudowa dróg gminnych w miejscowości Bojanice, dz. nr 277, 279, 290, 316, 317 wraz z utwardzeniem części działki nr 224/2.

Tytuł rysunku: Schematy konstrukcyjne.

skala 1:10

projektant	specjalność	nr uprawnień	data	podpis
mgr inż. Robert Szczepanek	bud. - konst.	18/02/DUW	11.2014	
Inwestor: Gmina Świdnica 58-100 Świdnica ul. Głowackiego 4			nr rysunku 4	