


KONIEC OPRACOWANIA
DROGA NR 290 - KM 0+516,40

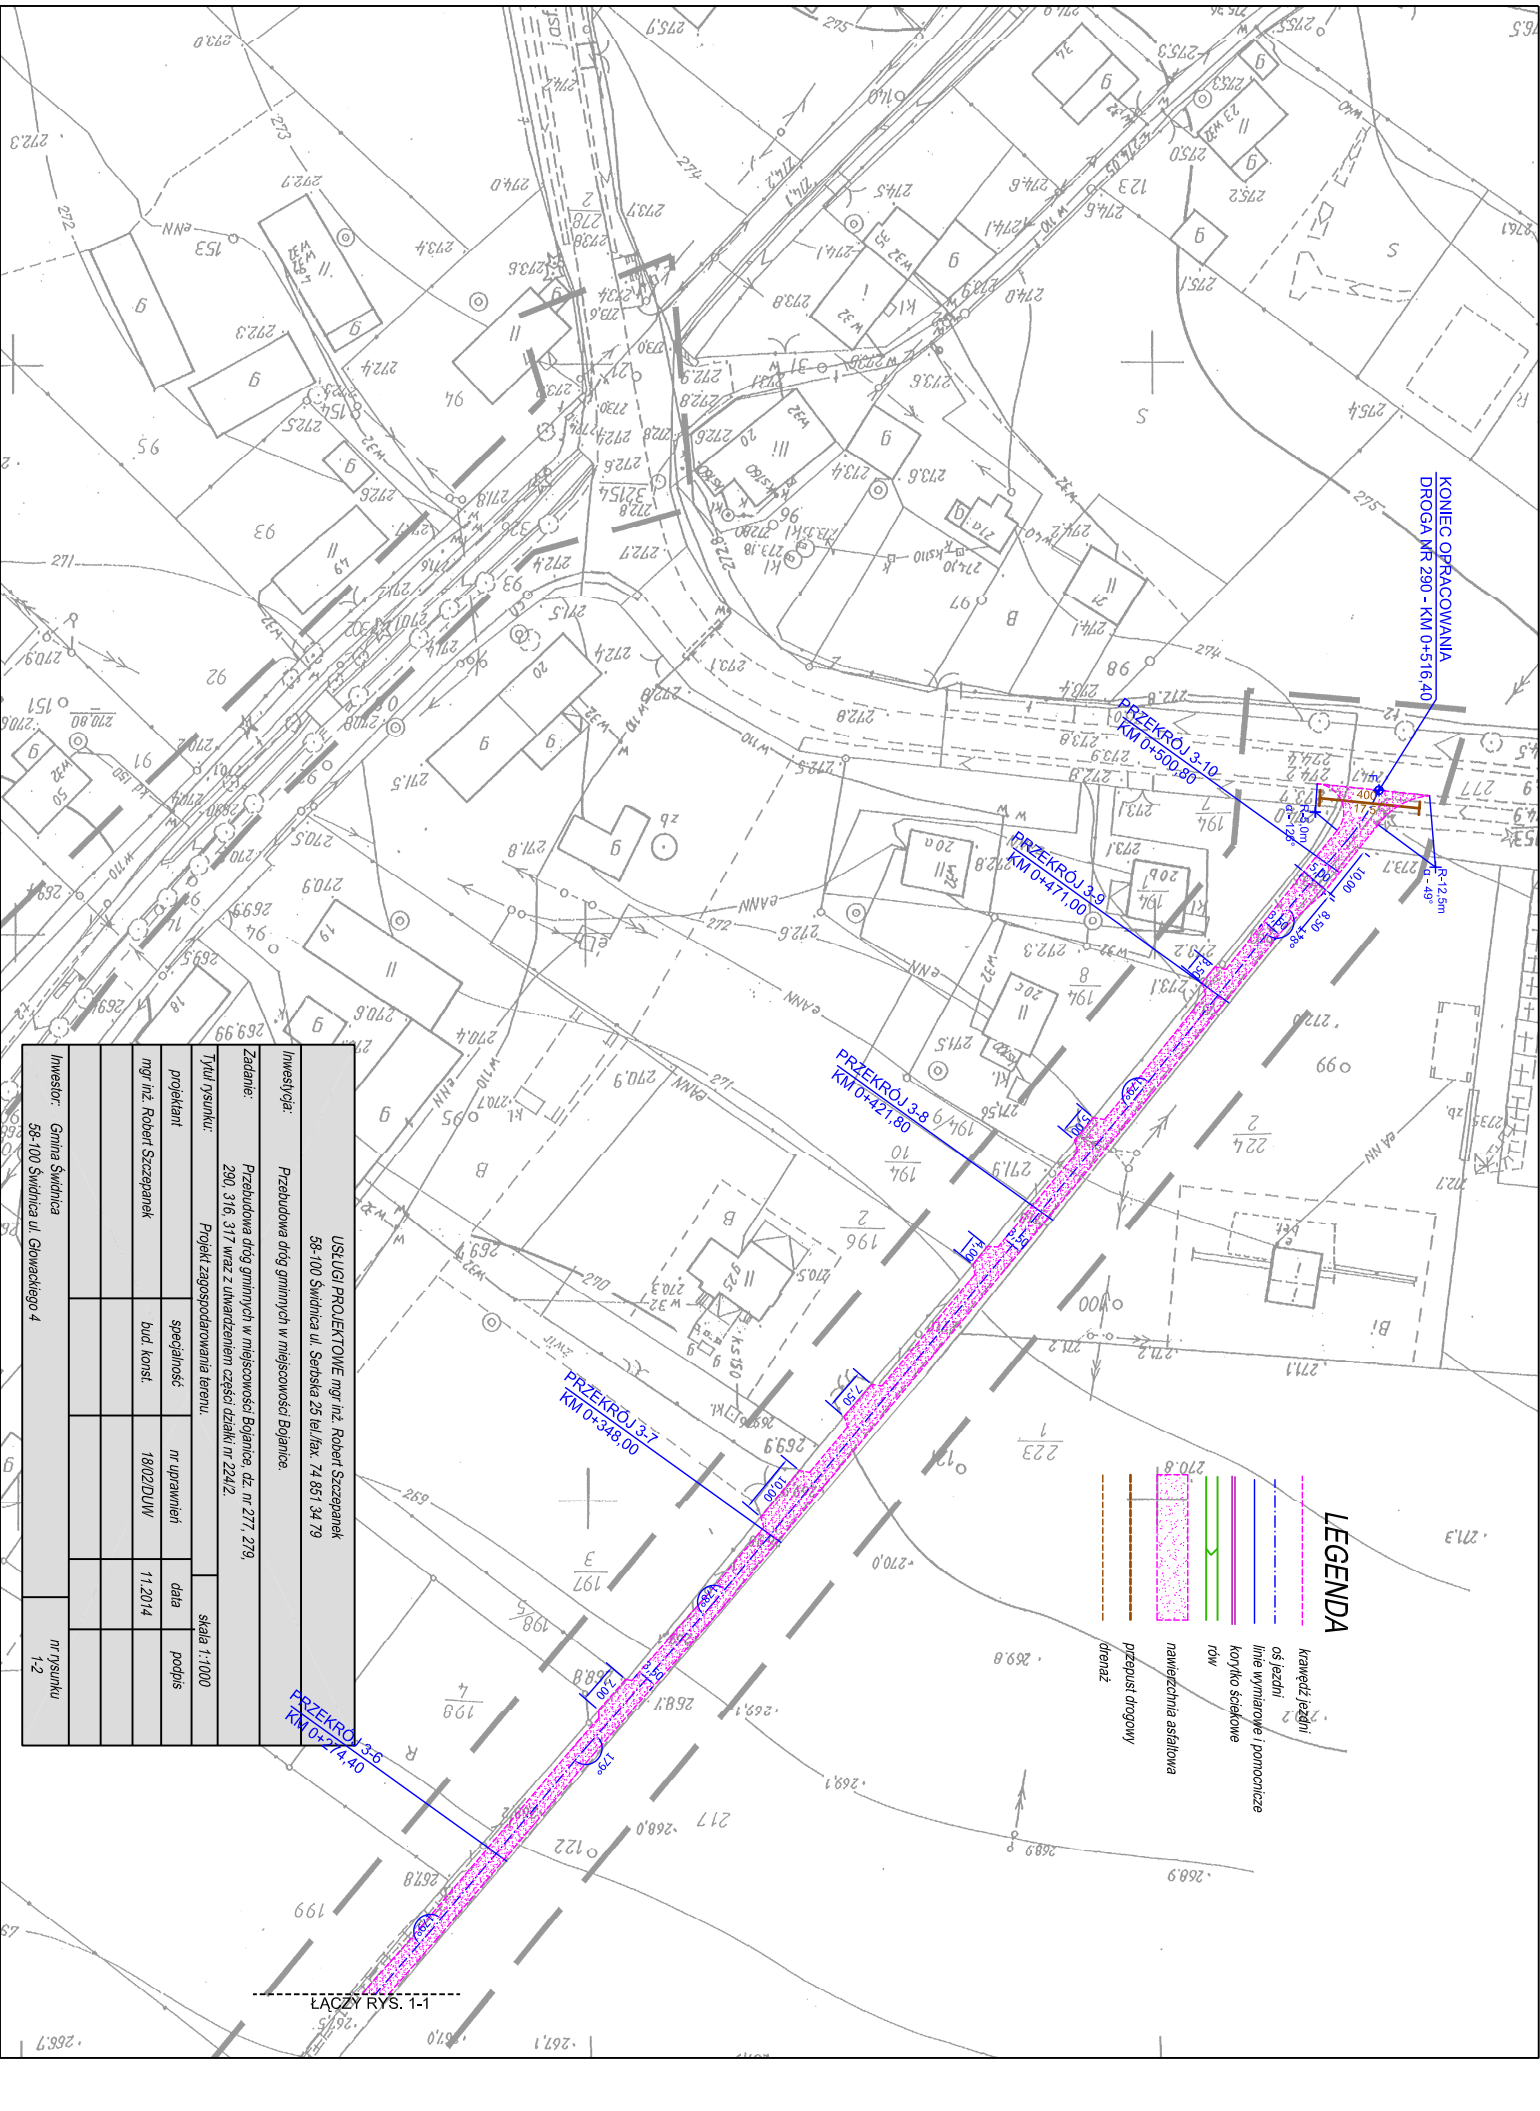

Investor:	Gmina Świdnica ul. Głowackiego 4			m rysunku	1-2
Usługa projektowa:	URZĄD PROJEKTOWY mgr inż. Robert Szczepanek 88-100 Świdnica ul. Serbskiej 25 tel./fax. 74 851 34 79				
Zadanie:	Przebudowa dróg gminnych w miejscowości Bojanice, dz. nr 277, 279, 290, 316, 317 wraz z utworzeniem części działki nr 224/2.				
Tytuł rysunku:	Projekt zagospodarowania terenu.	skala	1:1000		
projektant	mgr inż. Robert Szczepanek	specjalność	nr uprawnień	data	podpis
			18102DUW	11.2014	

ŁĄCZY RYS. 1-1