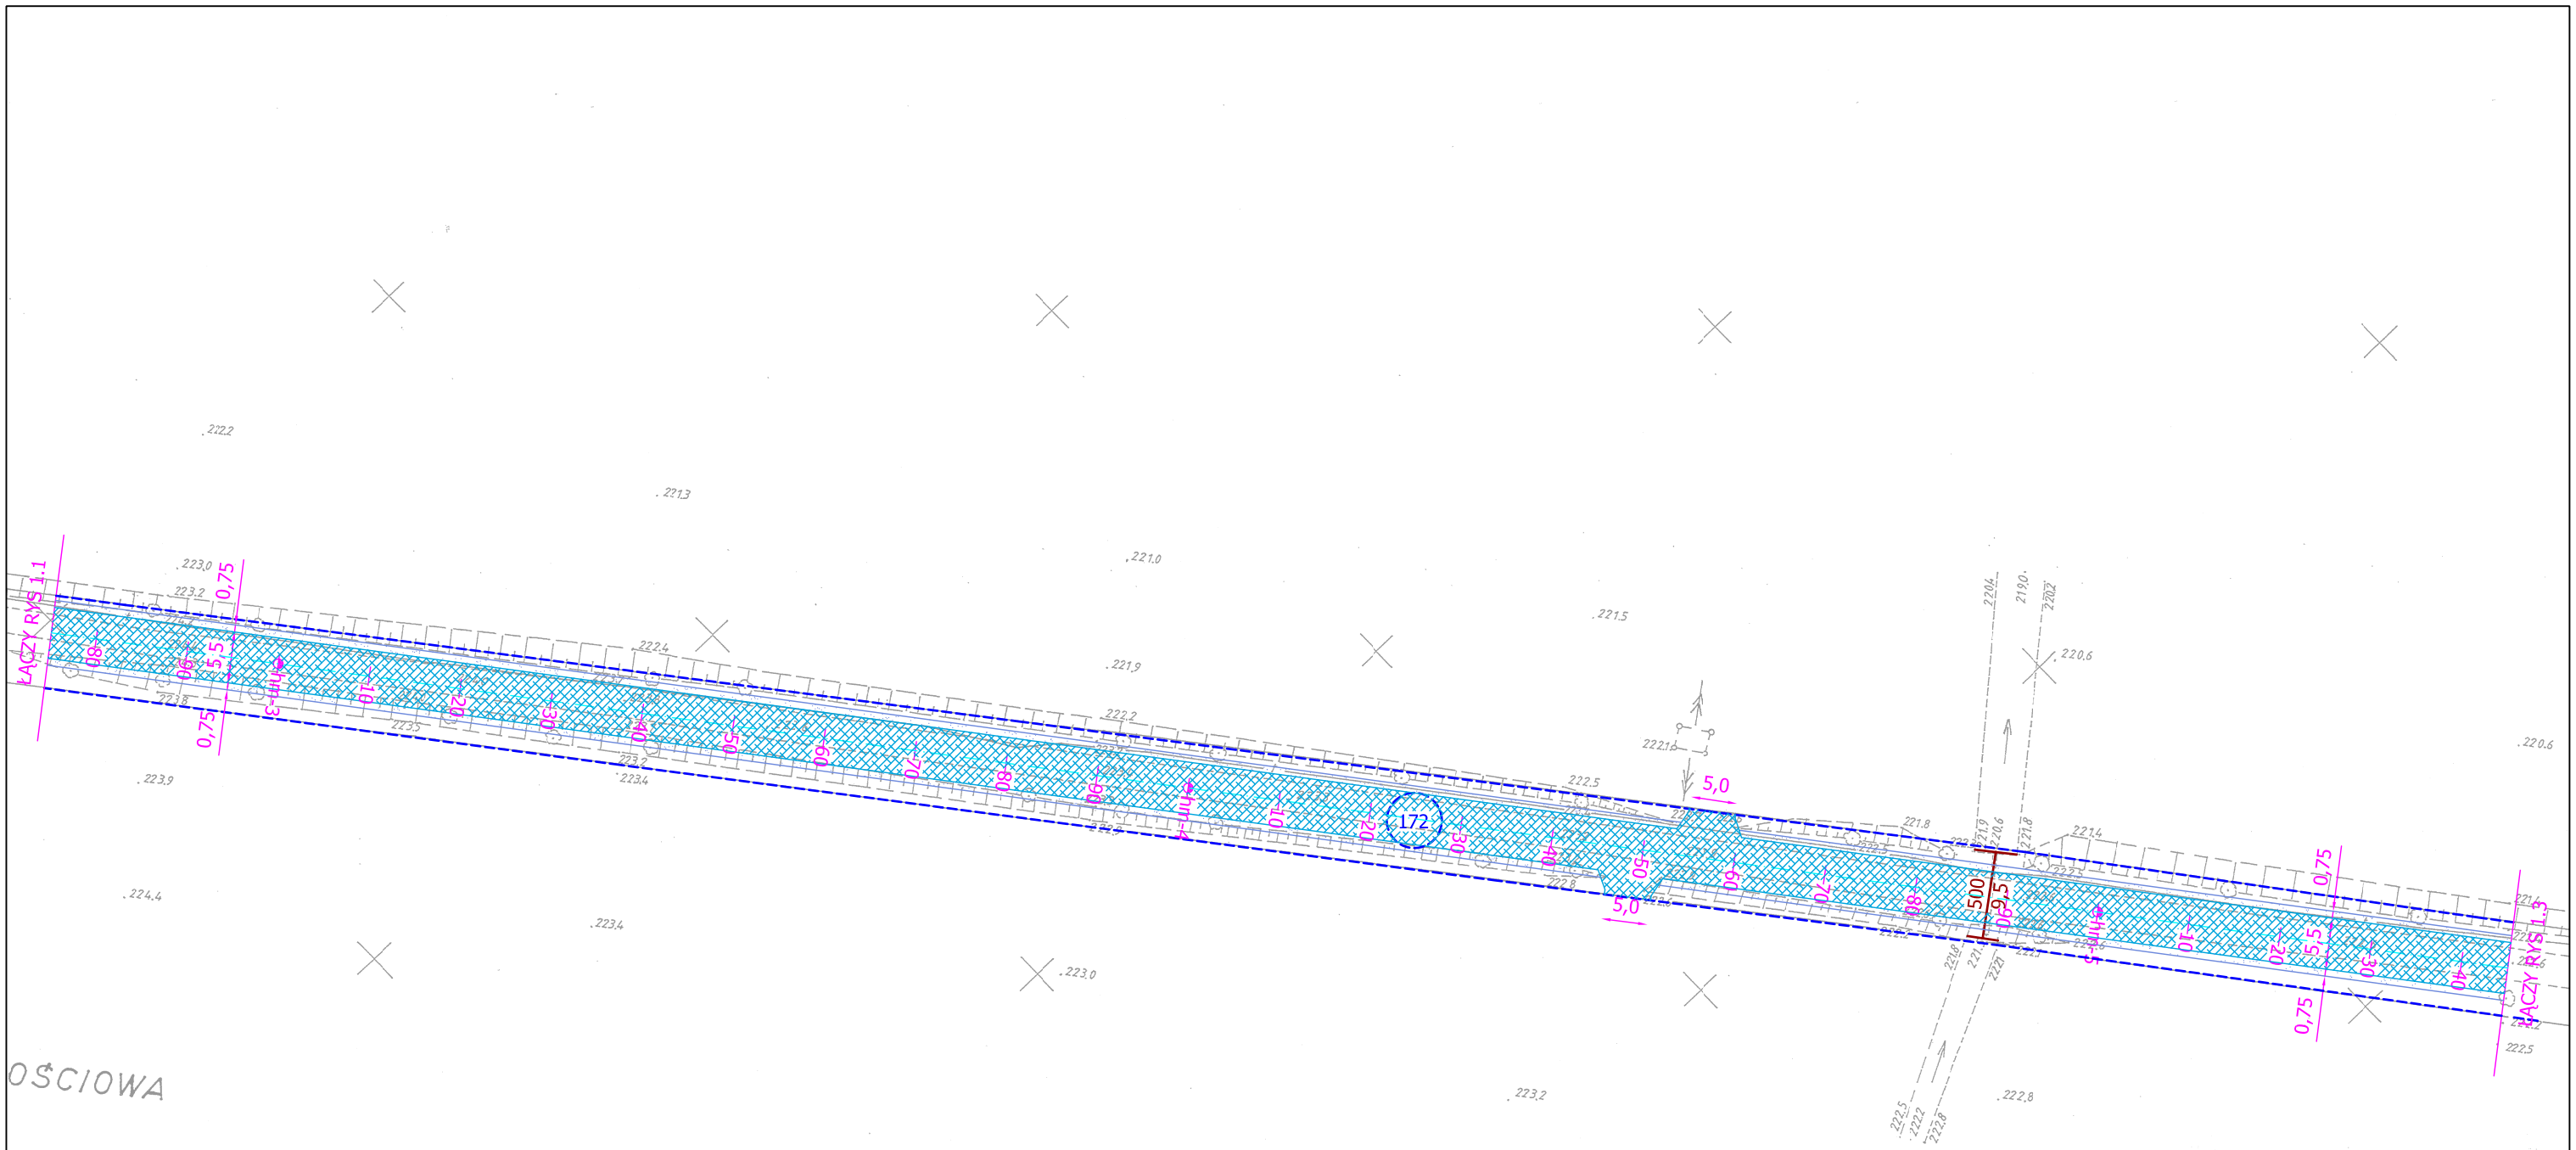

LEGENDA

- krawędź nawierzchni asfaltowej
- krawędź nawierzchni tłuczniowej
- granice działek drogowych
- przepusty drogowe
- oś jezdni
- linie wymiarowe pomocnicze
- nawierzchnia asfaltowa
- nawierzchnia tłuczniowa

USŁUGI PROJEKTOWE mgr inż. Robert Szczepanek 58-100 Świdnica ul. Serbska 25 tel. 607 667 901				
Inwestycja: Przebudowa drogi gminnej w miejscowości Makowice.				
Adres inwestycji: dz. nr 172, 190 obręb 0029 Makowice				
Tytuł rysunku: Projekt zagospodarowania terenu.			skala 1:500	
projektant	specjalność	nr uprawnień	data	podpis
mgr inż. Robert Szczepanek	bud. - konst.	18/02/DUW	07.2018	
Inwestor: Gmina Świdnica 58-100 Świdnica ul. Głowackiego 4			nr rysunku 1.2	