




115 - 205

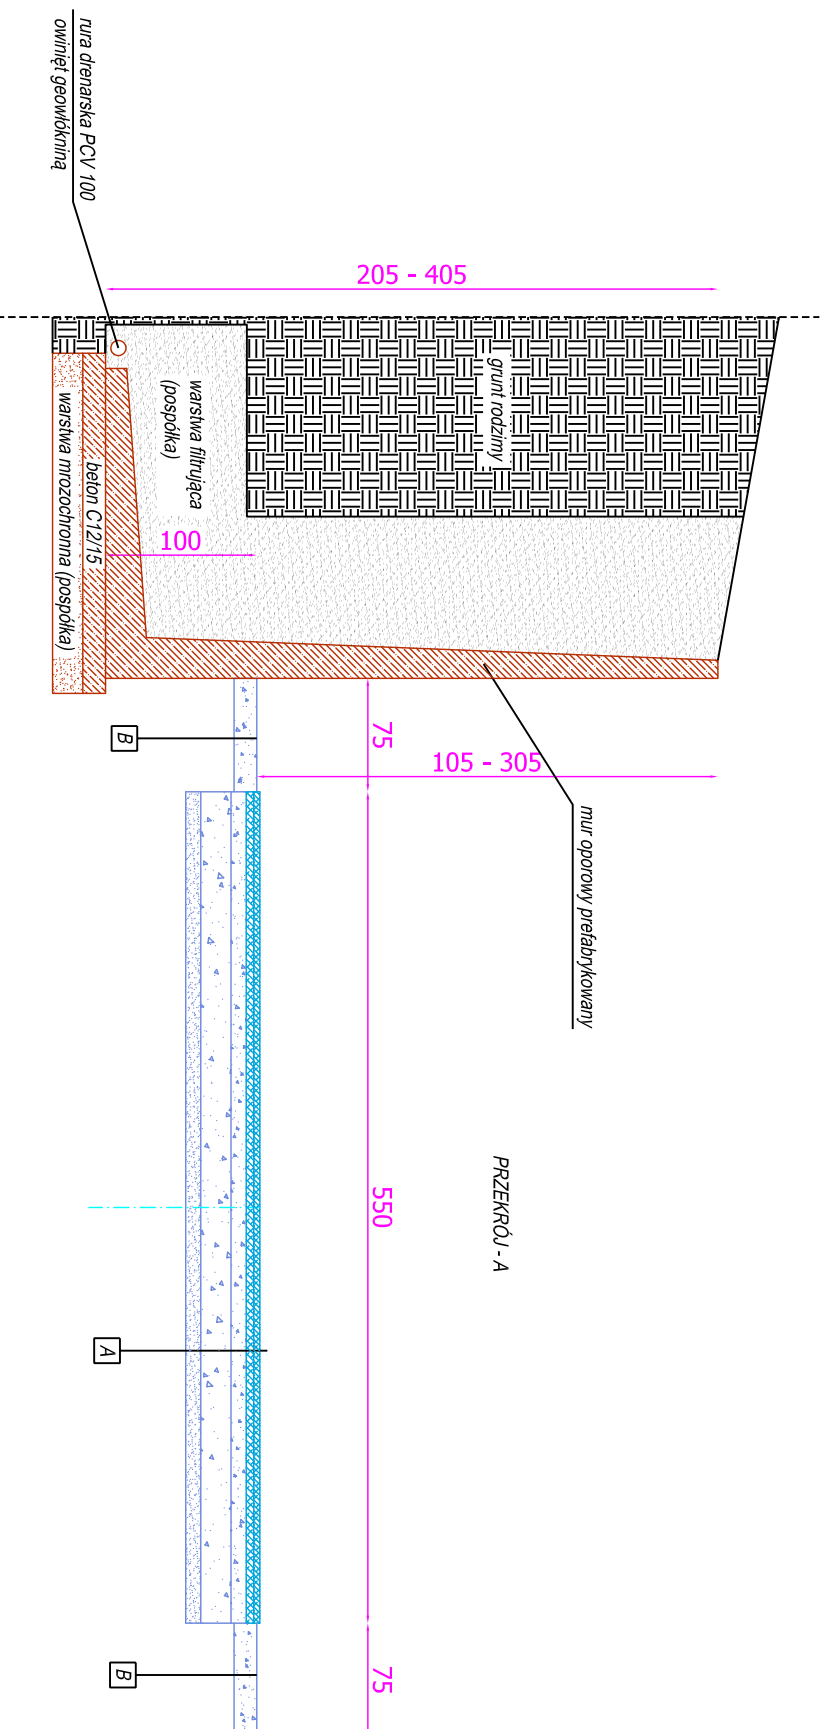

PRZEKRÓJ - B

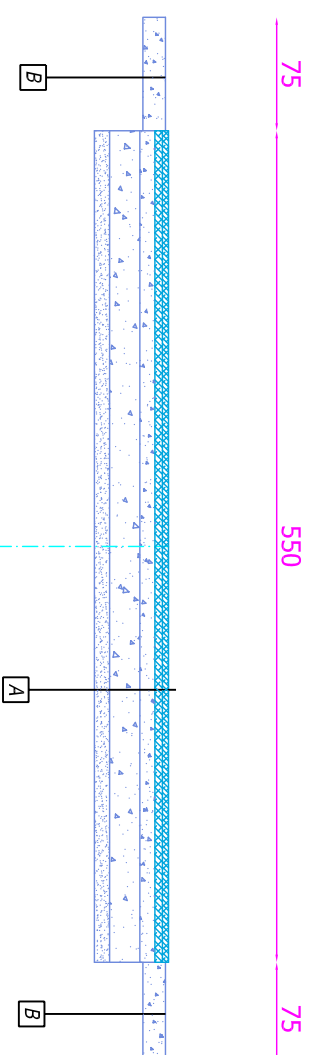

PRZEKRÓJ - C

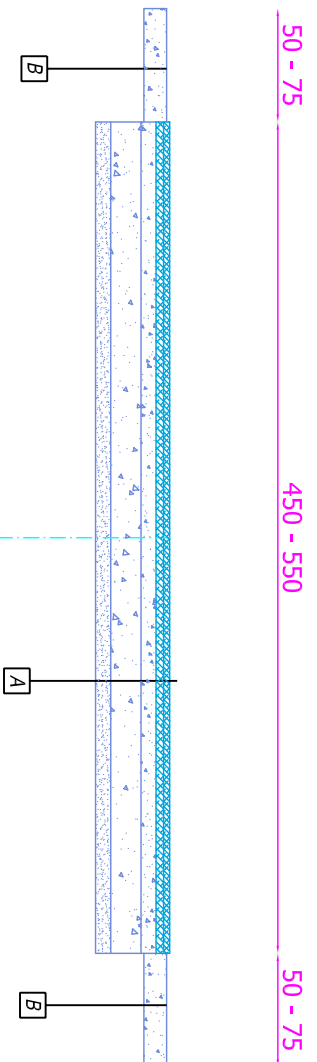

USŁUGI PROJEKTOWE mgr inż. Robert Szczepanek 58-100 Świdnica ul. Serbska 25 tel. 607 667 901			
Inwestycja: Przebudowa drogi gminnej w miejscowości Makowice.			
Adres inwestycji: dz. nr 172, 190 obręb 0029 Makowice			
Tytuł rysunku: Przekroje typowe		skala 1:50	
projektant	specjalność	nr uprawnień	data podpis
mgr inż. Robert Szczepanek	bud. - konst.	1802DUW	07.2018
Inwestor: Gmina Świdnica 58-100 Świdnica ul. Głowackiego 4		nr rysunku 3	