




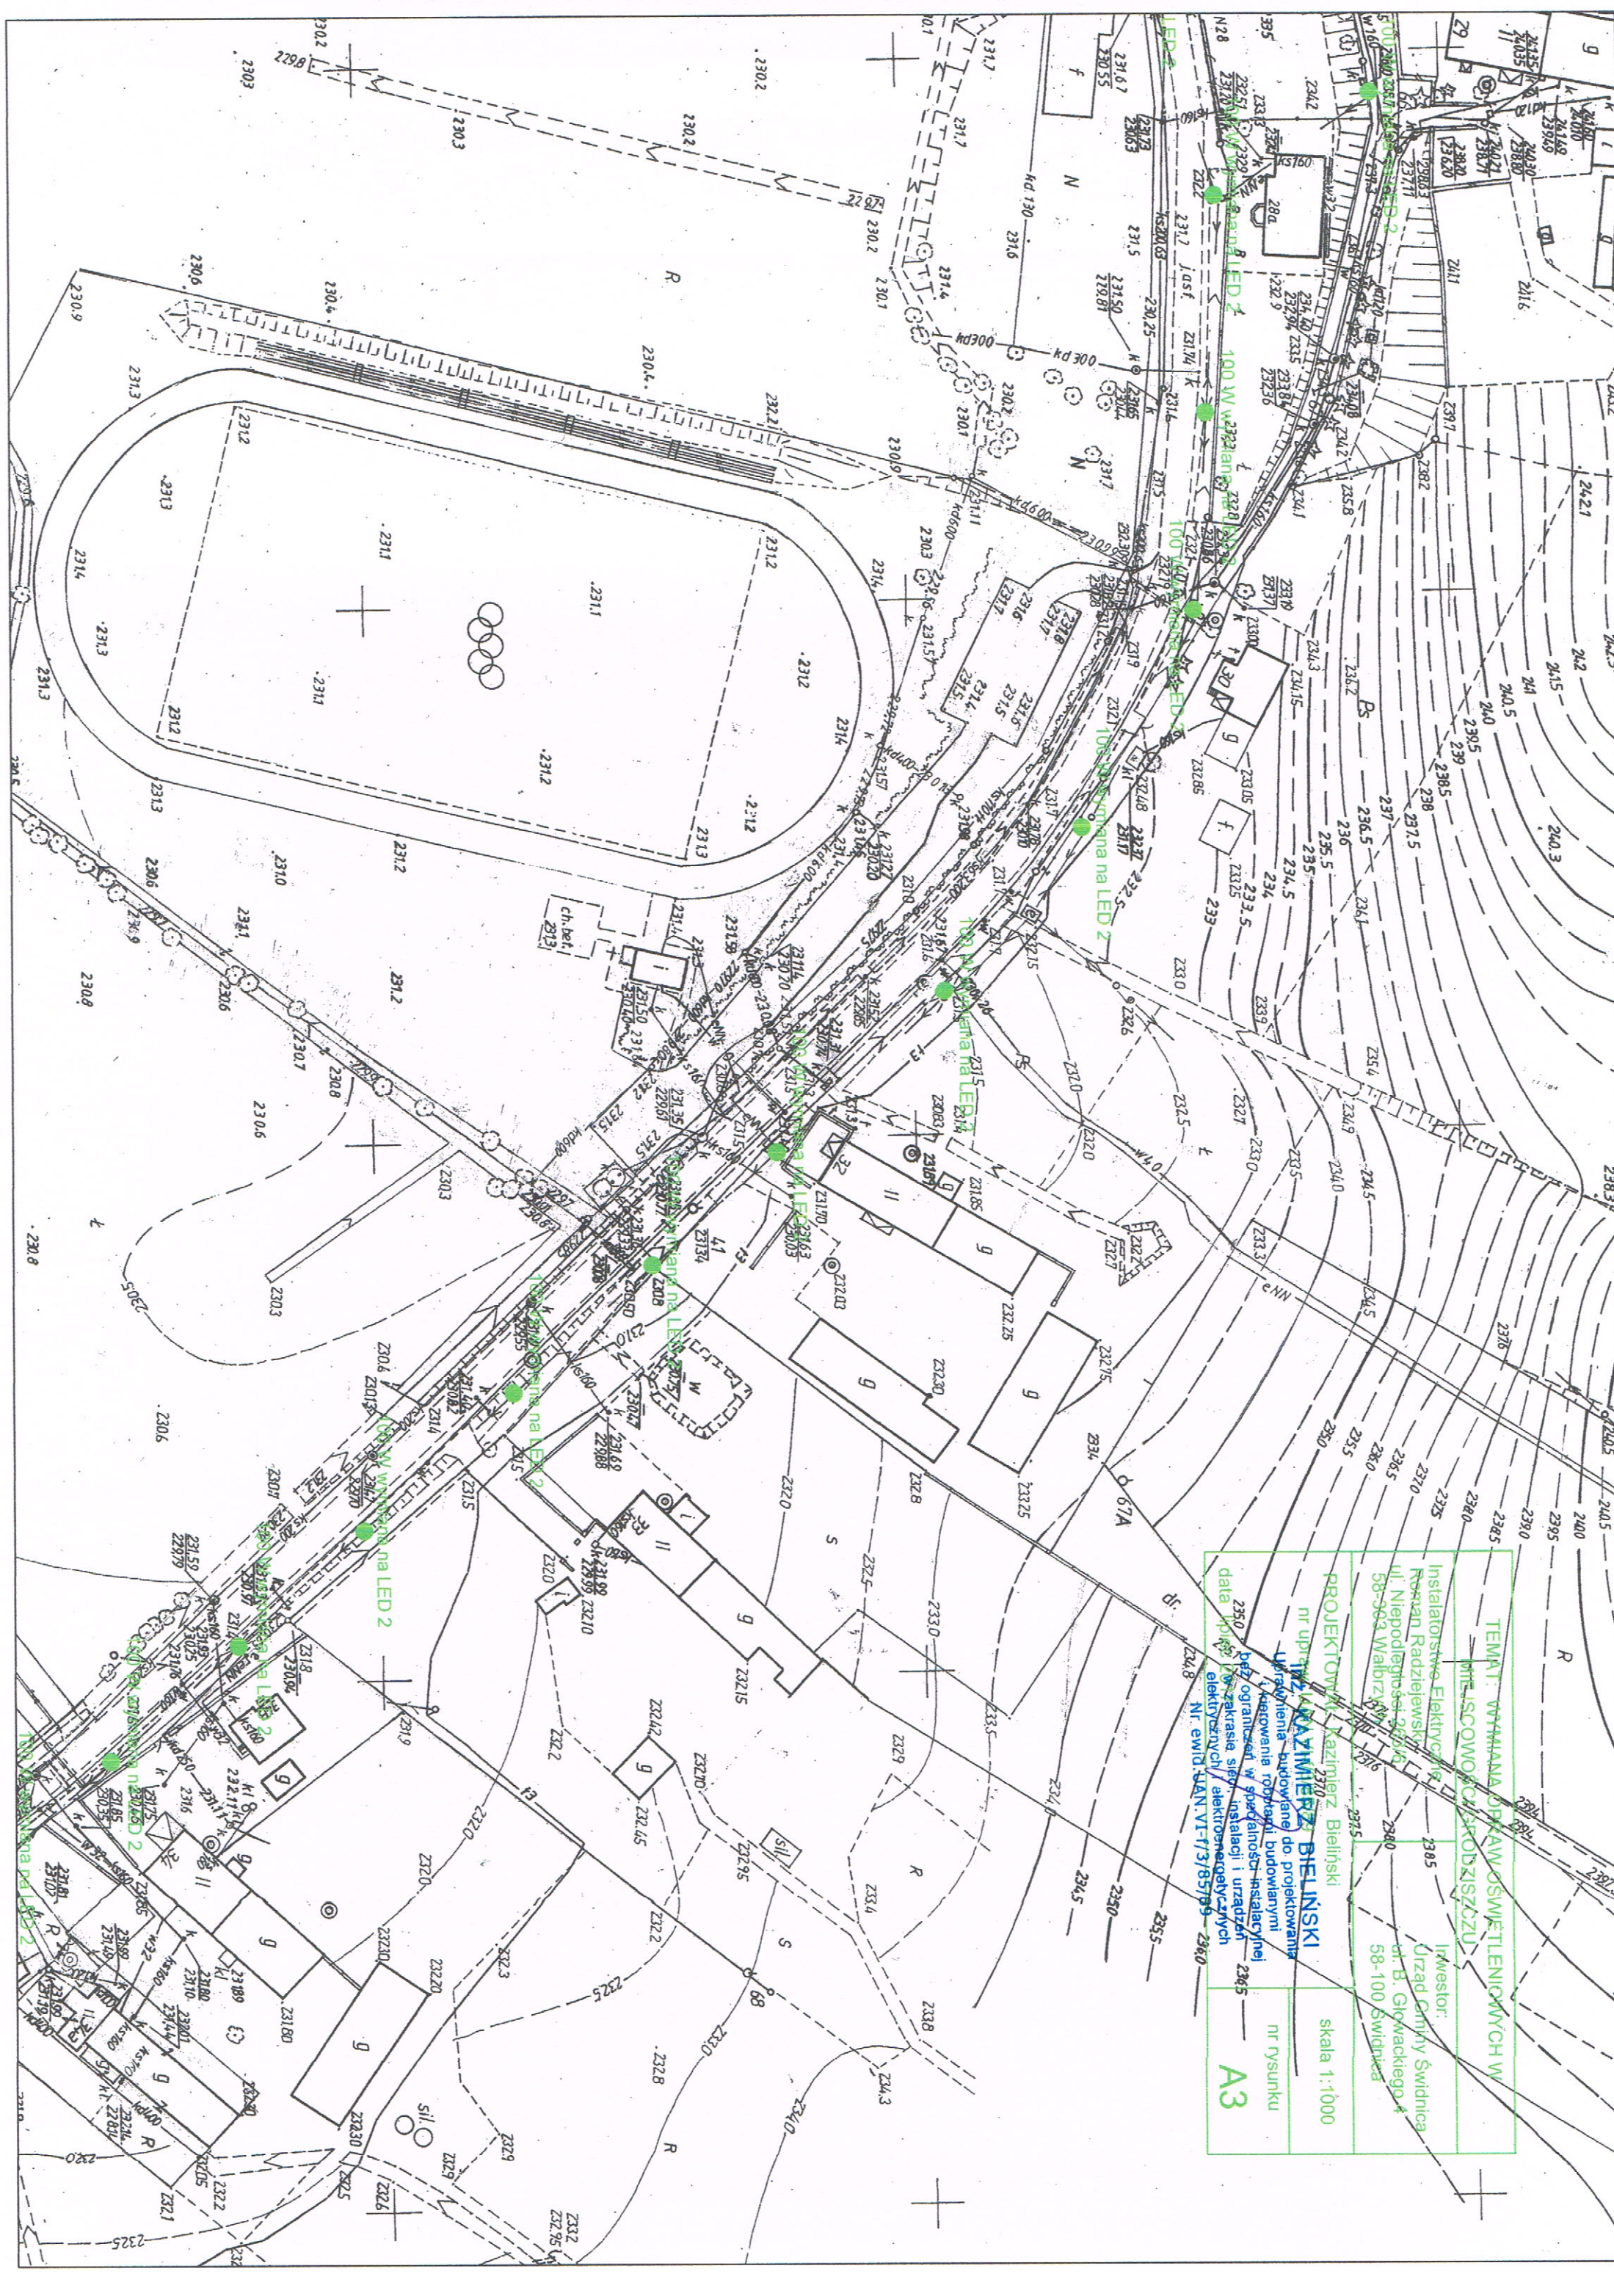

TEMAT: WYMIANA OPRAW ŚWIETLENICOWYCH W
MIEJSCOWOŚCI PROSZYSZCZU

Instalatorstwo Elektryczne
Rozan Radziewski
ul. Niepodległości 25/45
58-903 Walbrzych

INWESTOR:
Urząd Gminy Świdnica
ul. B. Głowackiego 4
58-100 Świdnica

PROJEKTOWY: Kazimierz Bielński
nr upraw. 2370

WZAMIERZ: Bielński

Uprawnienia budowlane do projektowania
i kierowania robotami budowlanymi
ograniczone w szczególności instalacjami
elektrycznymi i urządzeniami elektrycznymi


data upraw. 10.03.2015

nr ewid. LAN VI-7/3/857/9 - 2360

skala 1:1000

nr rysunku

A3

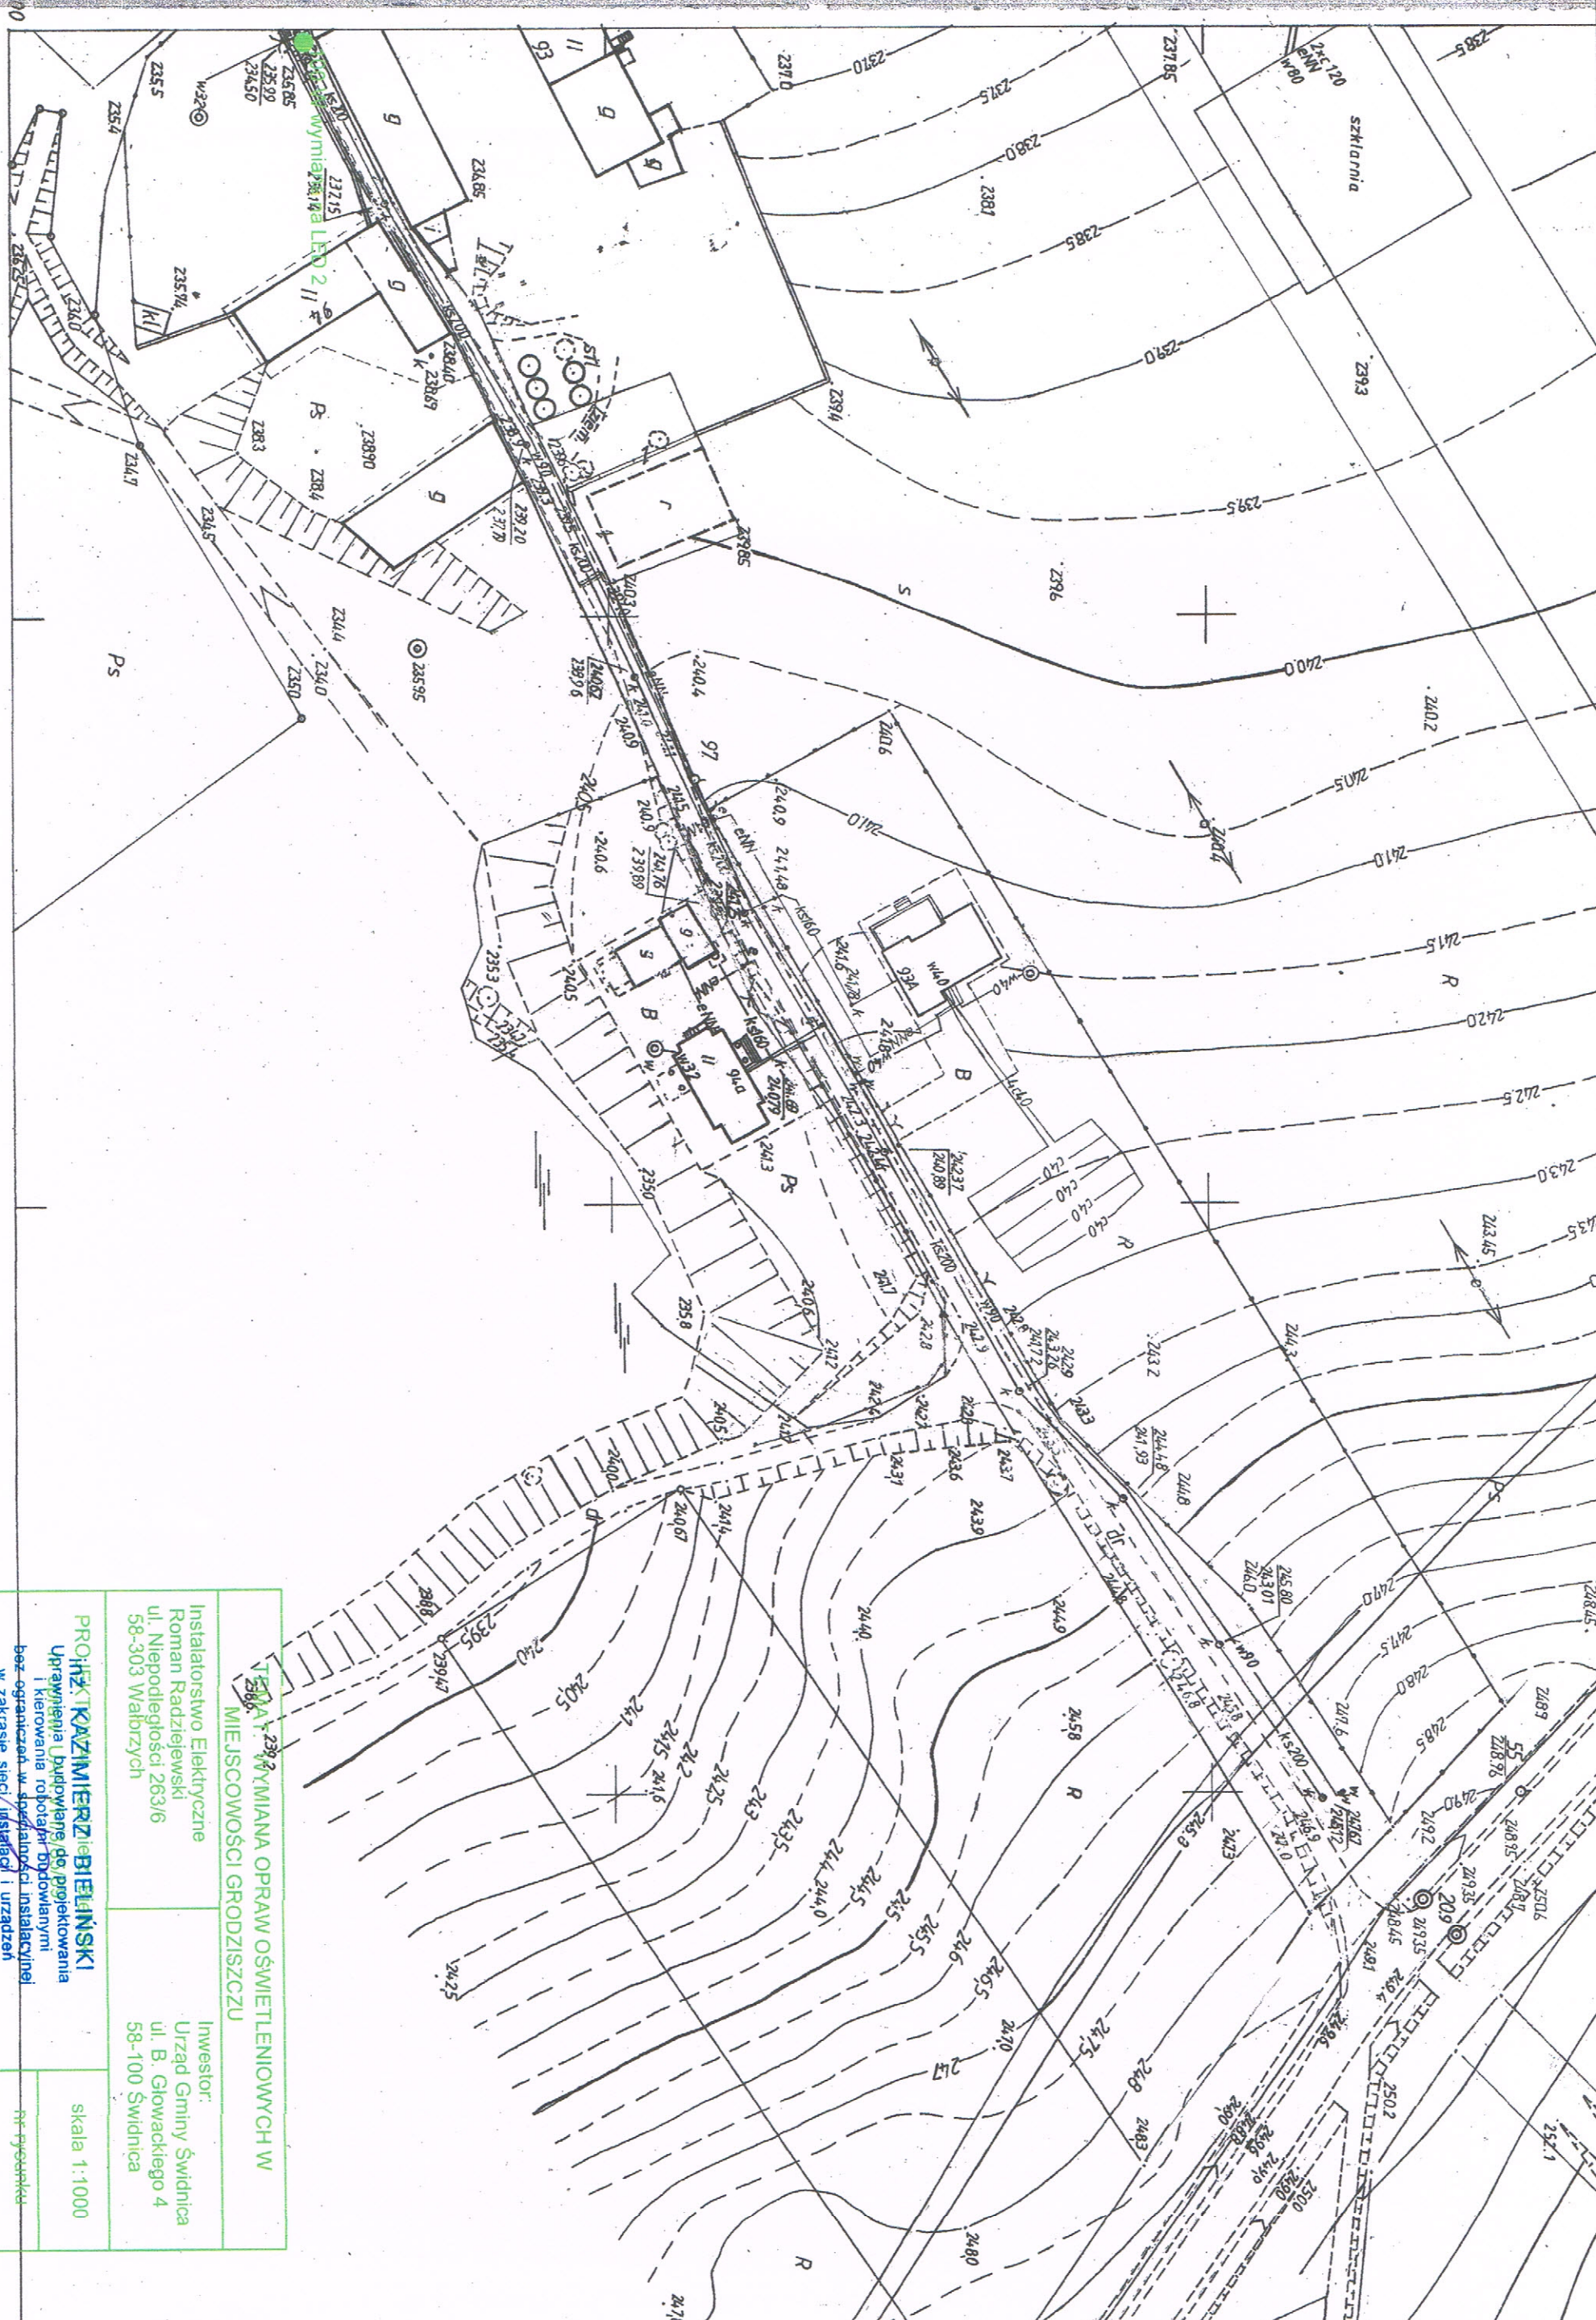

00069696


462 441 013


MAPA SYTUACYJNO-WYSOKOŚCIOWA

Założona w r. 1991 przez

PROJEKTANT: KAZIMIERZ BIELEŃSKI Instalatorstwo Elektryczne Roman Radziejewski ul. Niepodległości 263/6 58-303 Walbrzych		INWESTOR: Urząd Gminy Świdnica ul. B. Głowackiego 4 58-100 Świdnica	
Przebieg i wyznaczenie linii energetycznych i kierowanie robotami budowlanymi w zakresie sieci i instalacji i urządzeń elektrycznych i elektroenergetycznych data lipień 1989 r. w d. VI-1/3/85/89		skala 1:1000 nr rysunku A4	



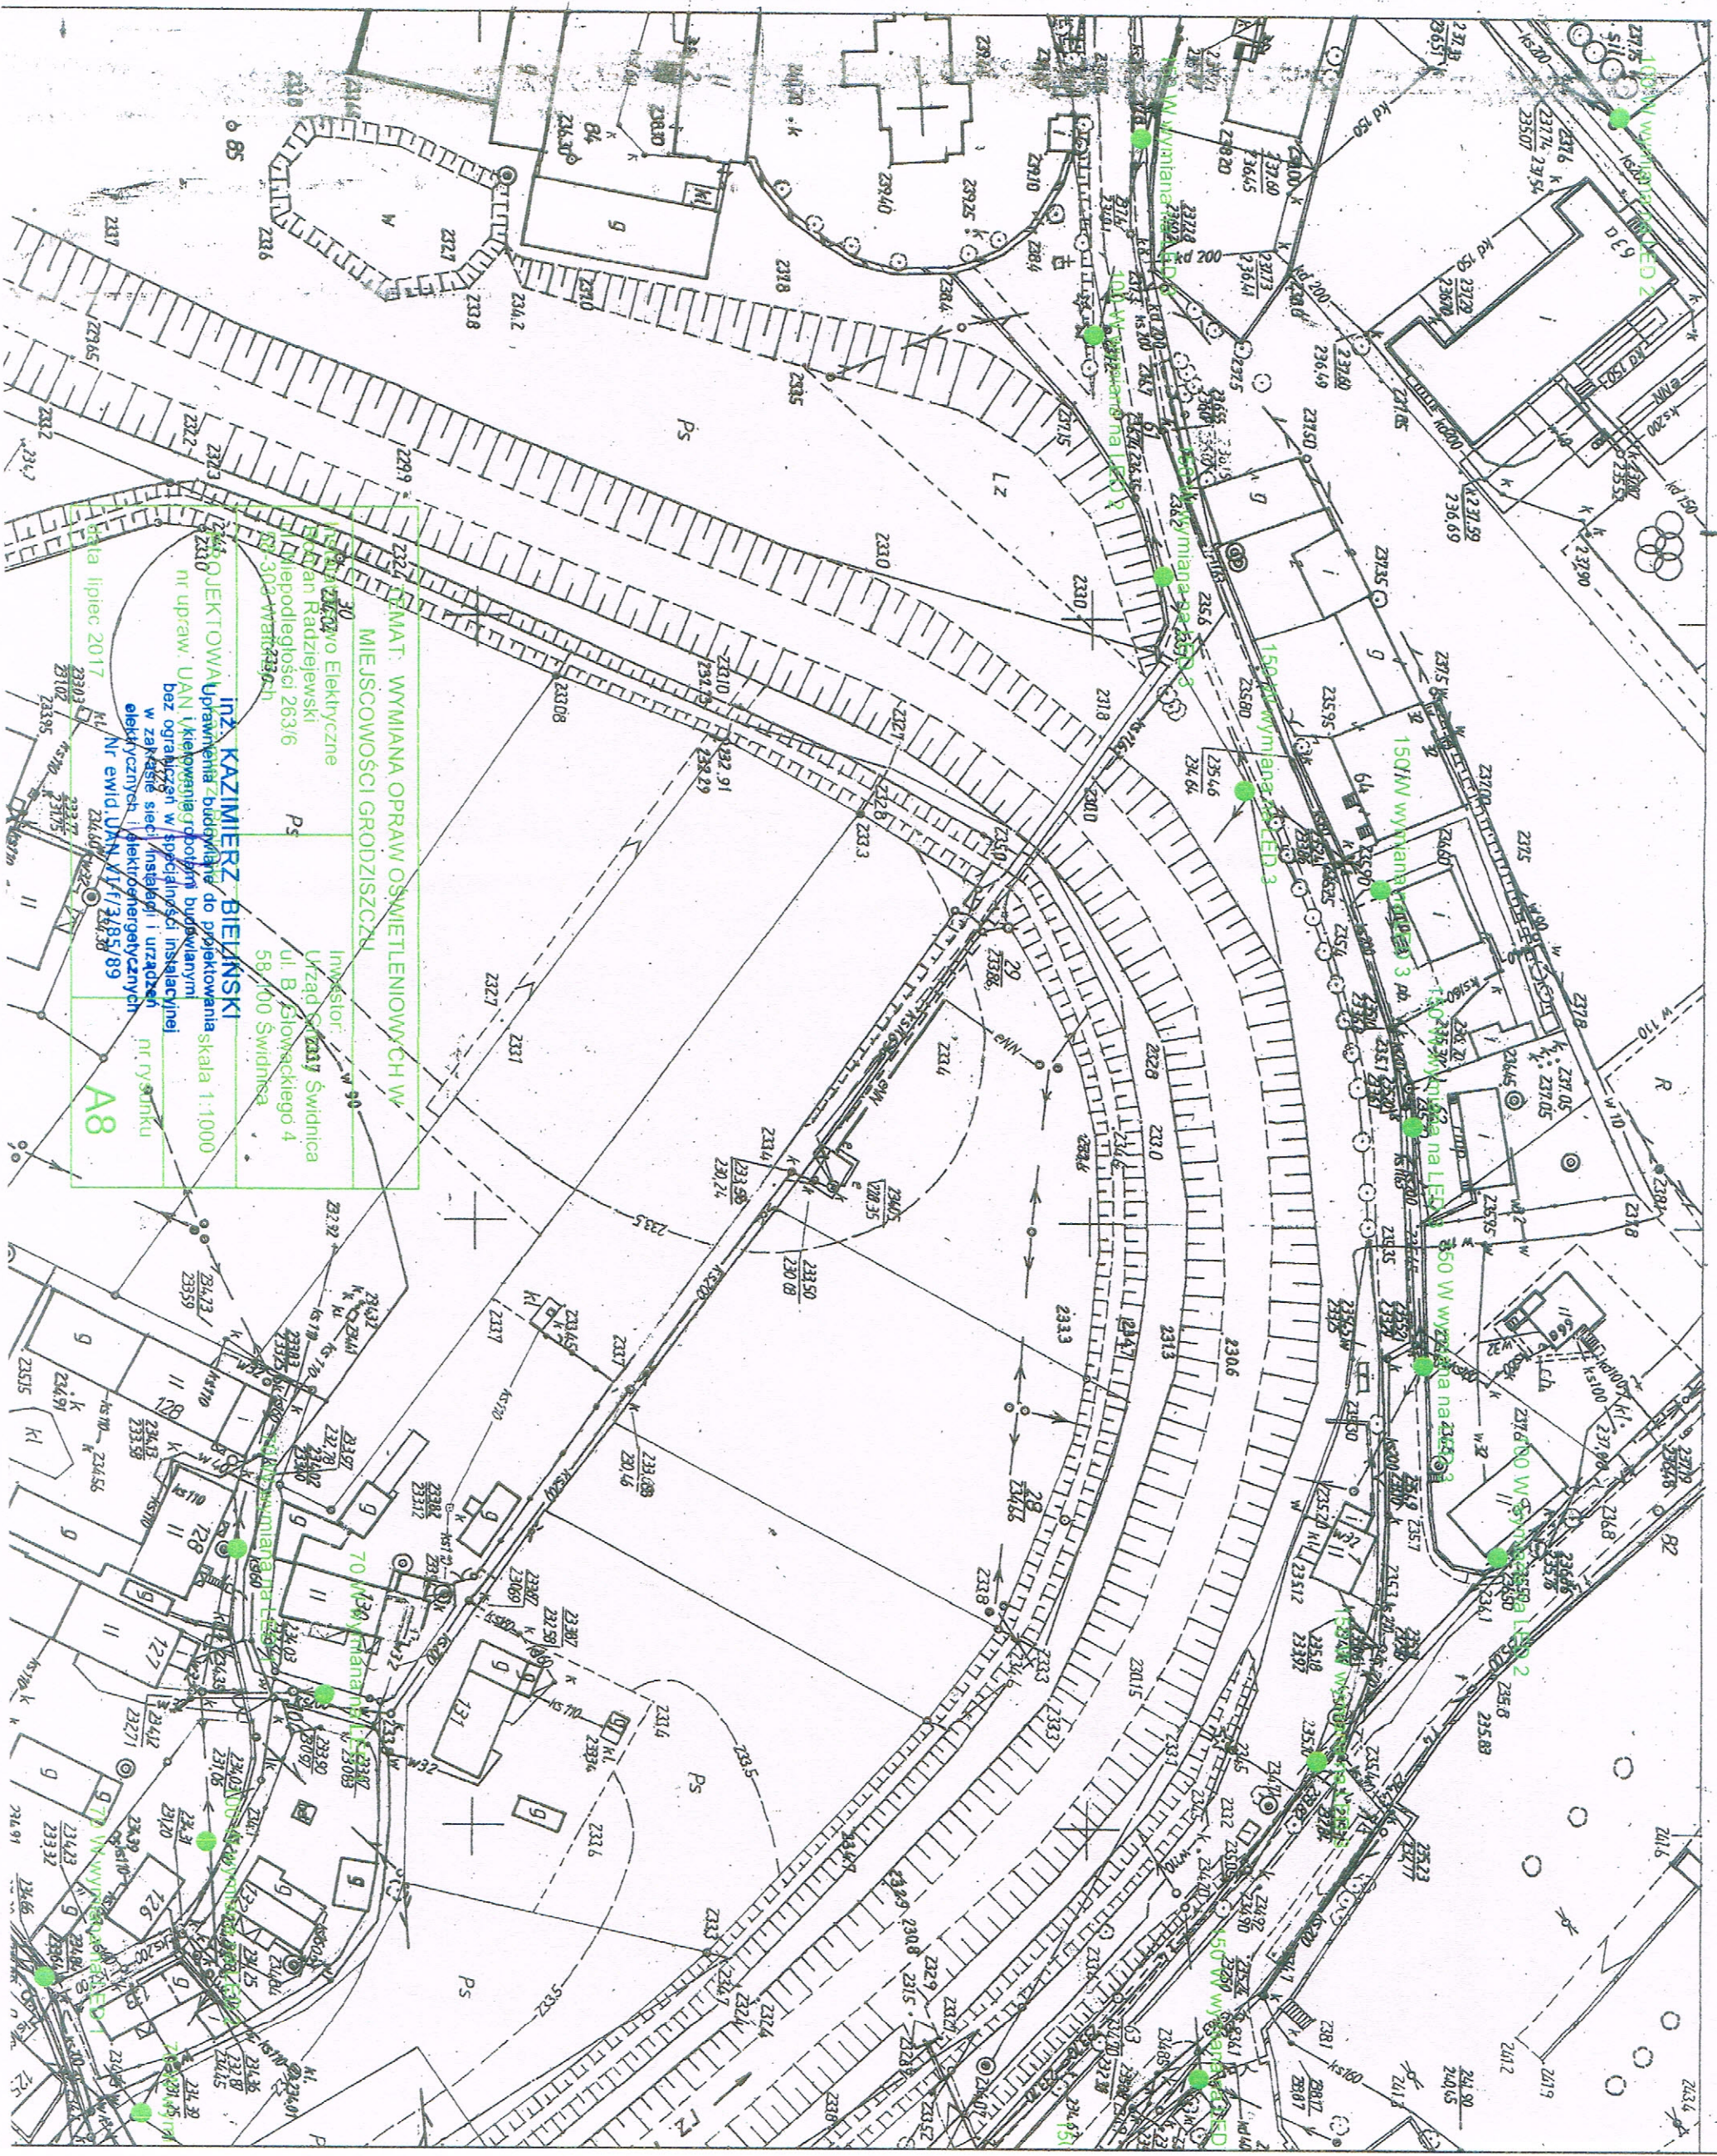

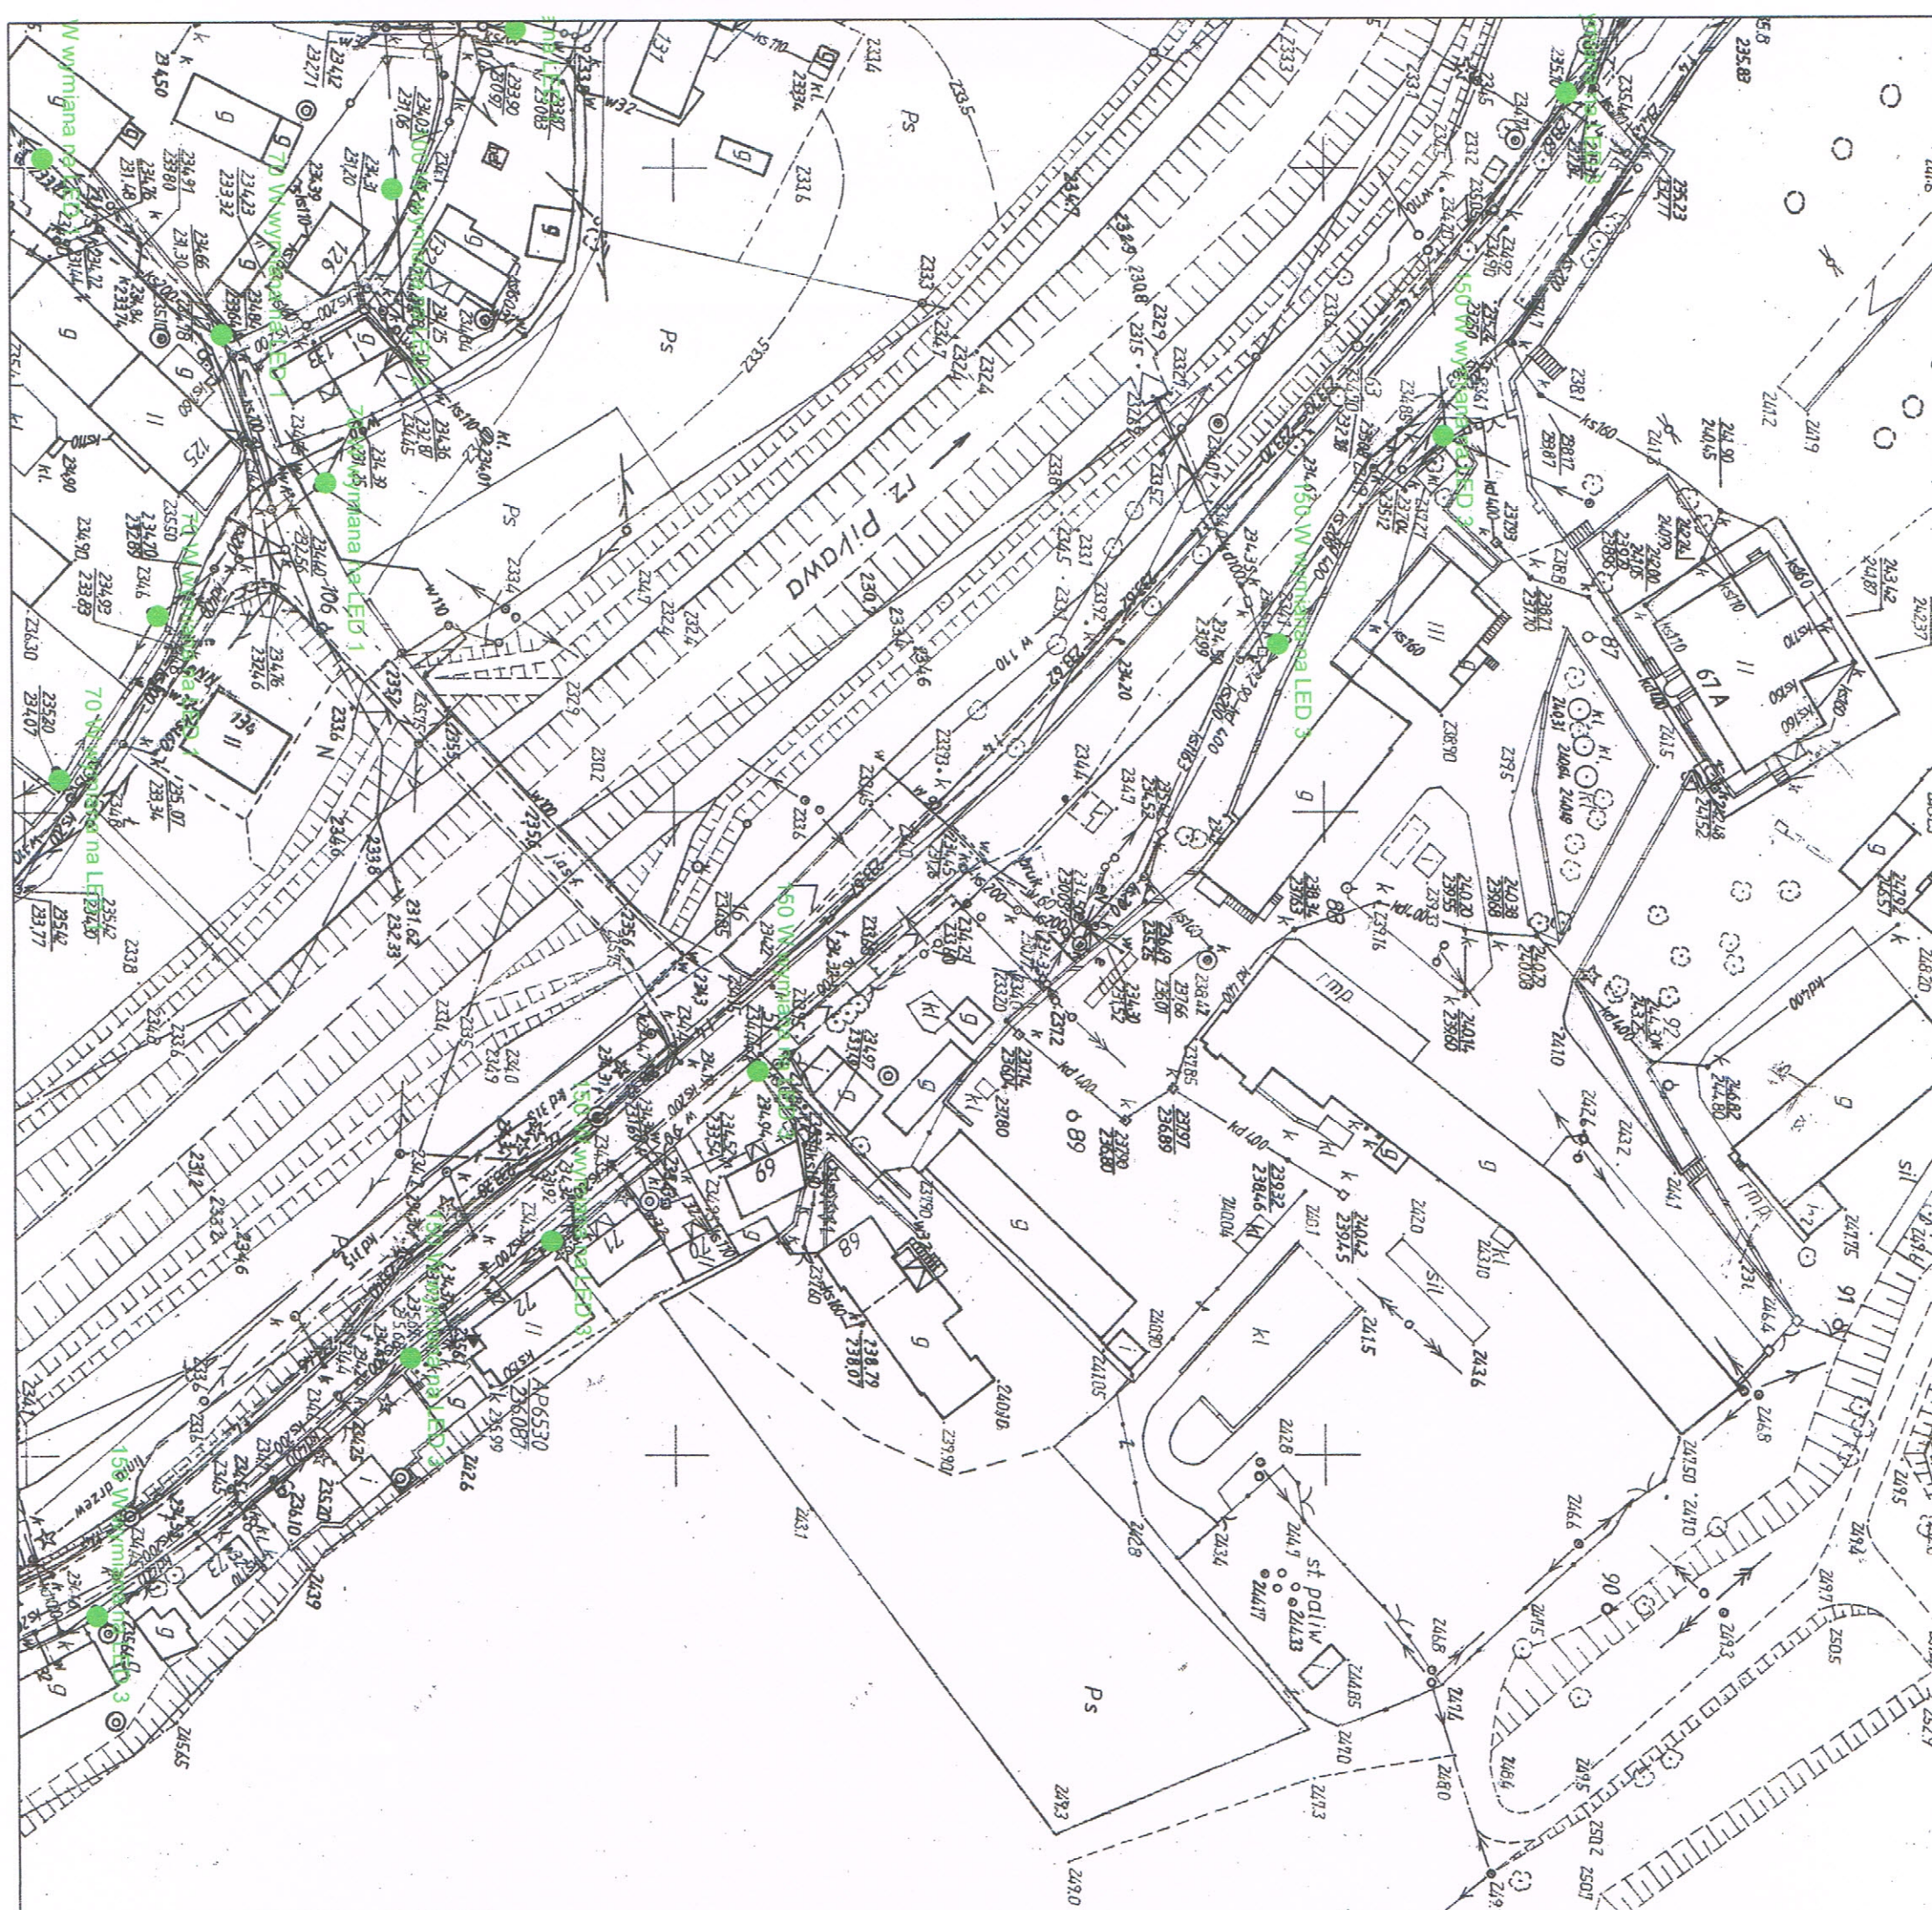

TEMAT: WYMIANA OPRAW OŚWIETLENIOWYCH W	
MIEJSCOWOŚCI GRODZISZCZU	
Instalatorstwo Elektryczne Roman Radzilewski ul. Niepodległości 263/6 58-303 Wąbrzych	Investor: Urząd Gminy Świdnica ul. B. Głowackiego 4 58-100 Świdnica
PROJEKTOWAŁ: KAZIMIERZ BIELIŃSKI nr uprawnień: 1200000000 projektowania i kierowania robotami budowlanymi bez ograniczeń w specjalności instalacyjnej w zakresie sieci, instalacji i urządzeń elektrycznych i elektroenergetycznych data: lipiec 2017 ewid. UAN: VI-f/3/85/89	skala 1:1000 nr rysunku A9


PROJEKTOWAŁ: Kazimierz Bielński
nr upraw.
1024 KAZIMIERZ BIELŃSKI
Uprawnienia budowlane do projektowania
i kierowania robotami budowlanymi
bez ograniczeń w sferze działalności instalacyjnej
w zakresie sieci, instalacji i urządzeń
elektrycznych i elektroenergetycznych
Nr ewid. UAN VI-F/3/85/89342

skala 1:1000
m rysunku
A10


TEMAT: WYMIANA OPRAW OŚWIETLENIOWYCH W
MIEJSCOWOŚCI GRODZISZCZU

Instalatorstwo Elektryczne
Roman Radziejewski
ul. Niepodległości 263/6
58-303 Wąbrzych

Investor:
Urząd Gminy Świdnica
ul. B. Głowackiego 4
58-100 Świdnica

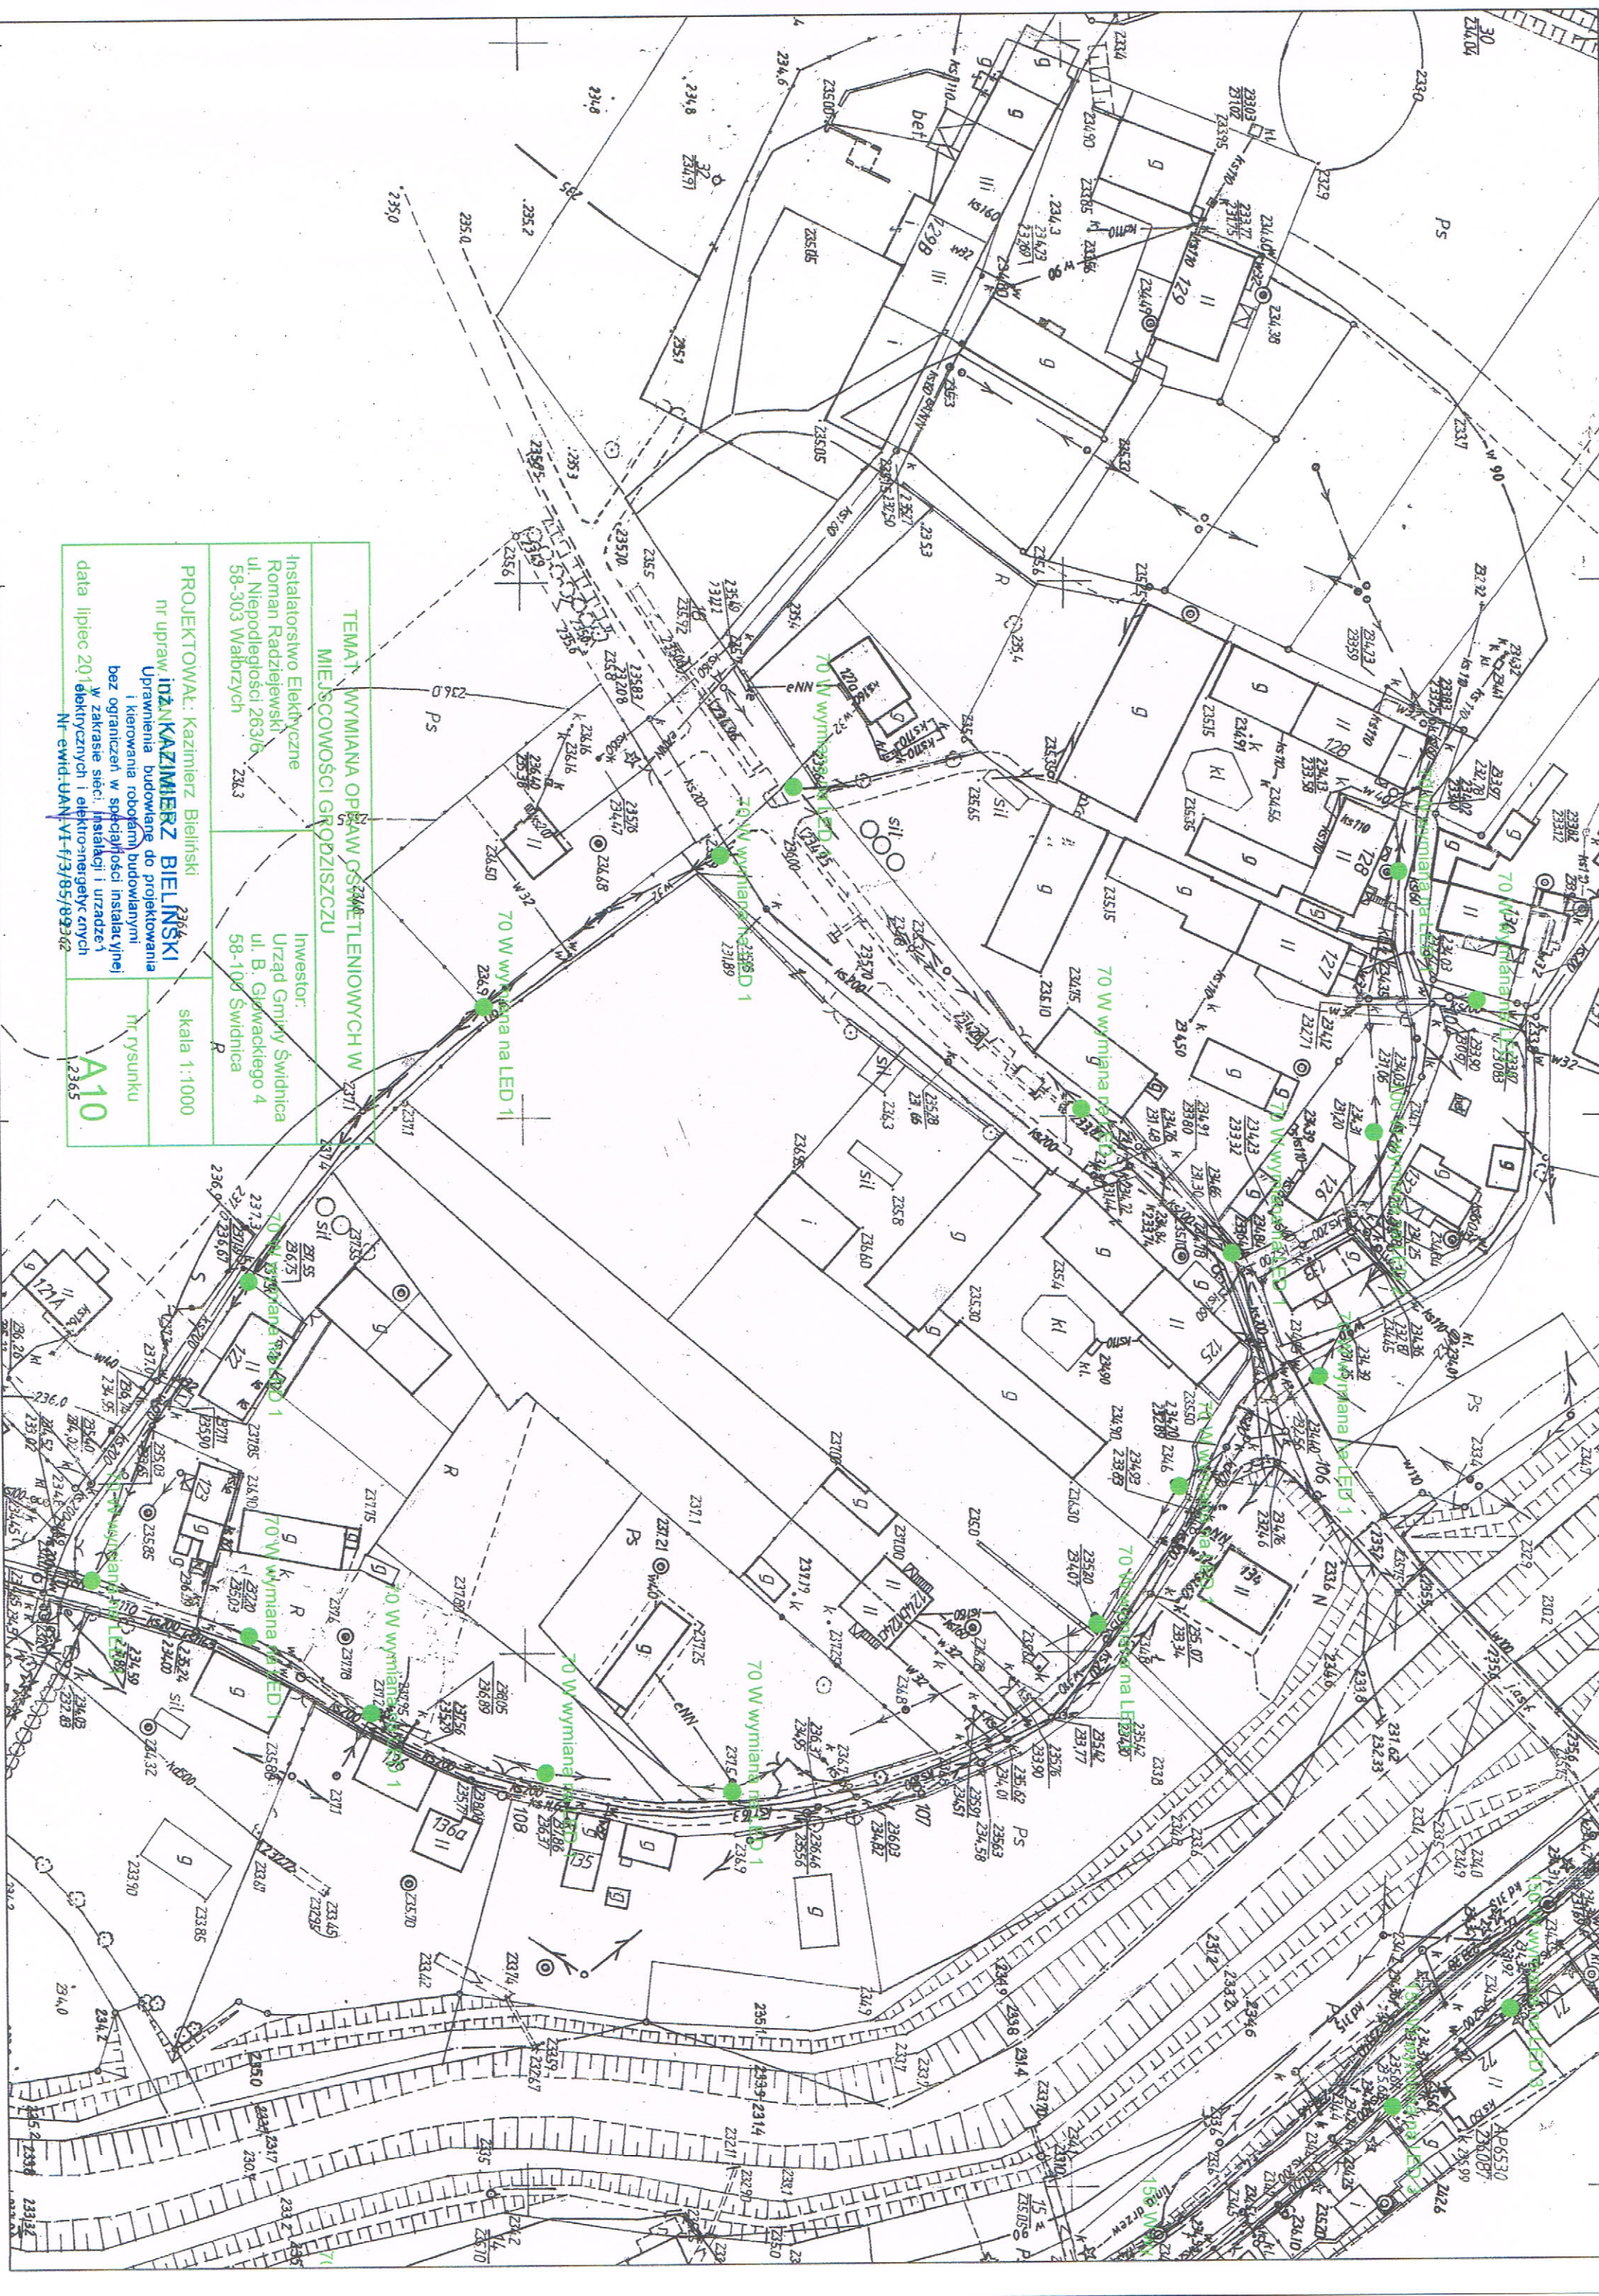

TEMAT: WYMIANA OPRAW OŚWIETLENIOWYCH W MIEJSCOWOŚCI GRODZISZCZU		Instalatorstwo Elektryczne Roman Radziejewski ul. Niepodległości 263/6 58-303 Wałbrzych	
PROJEKTOWAŁ: Kazimierz Bieliński nr upraw inż. A. KAZIMIERZ BIELIŃSKI Uprawnienia budowlane do projektowania kierowania robotami budowlanymi bez ograniczeń w specjalności instalacyjnej w zakresie sieci, instalacji i urządzeń elektrycznych i elektroenergetycznych Nr ewid. UAN-VI-t/3/85/89		Investor: Urząd Gminy Świdnica ul. B. Głowackiego 4 58-100 Świdnica	
data lipiec 2008		skala 1:1000	nr rysunku A11

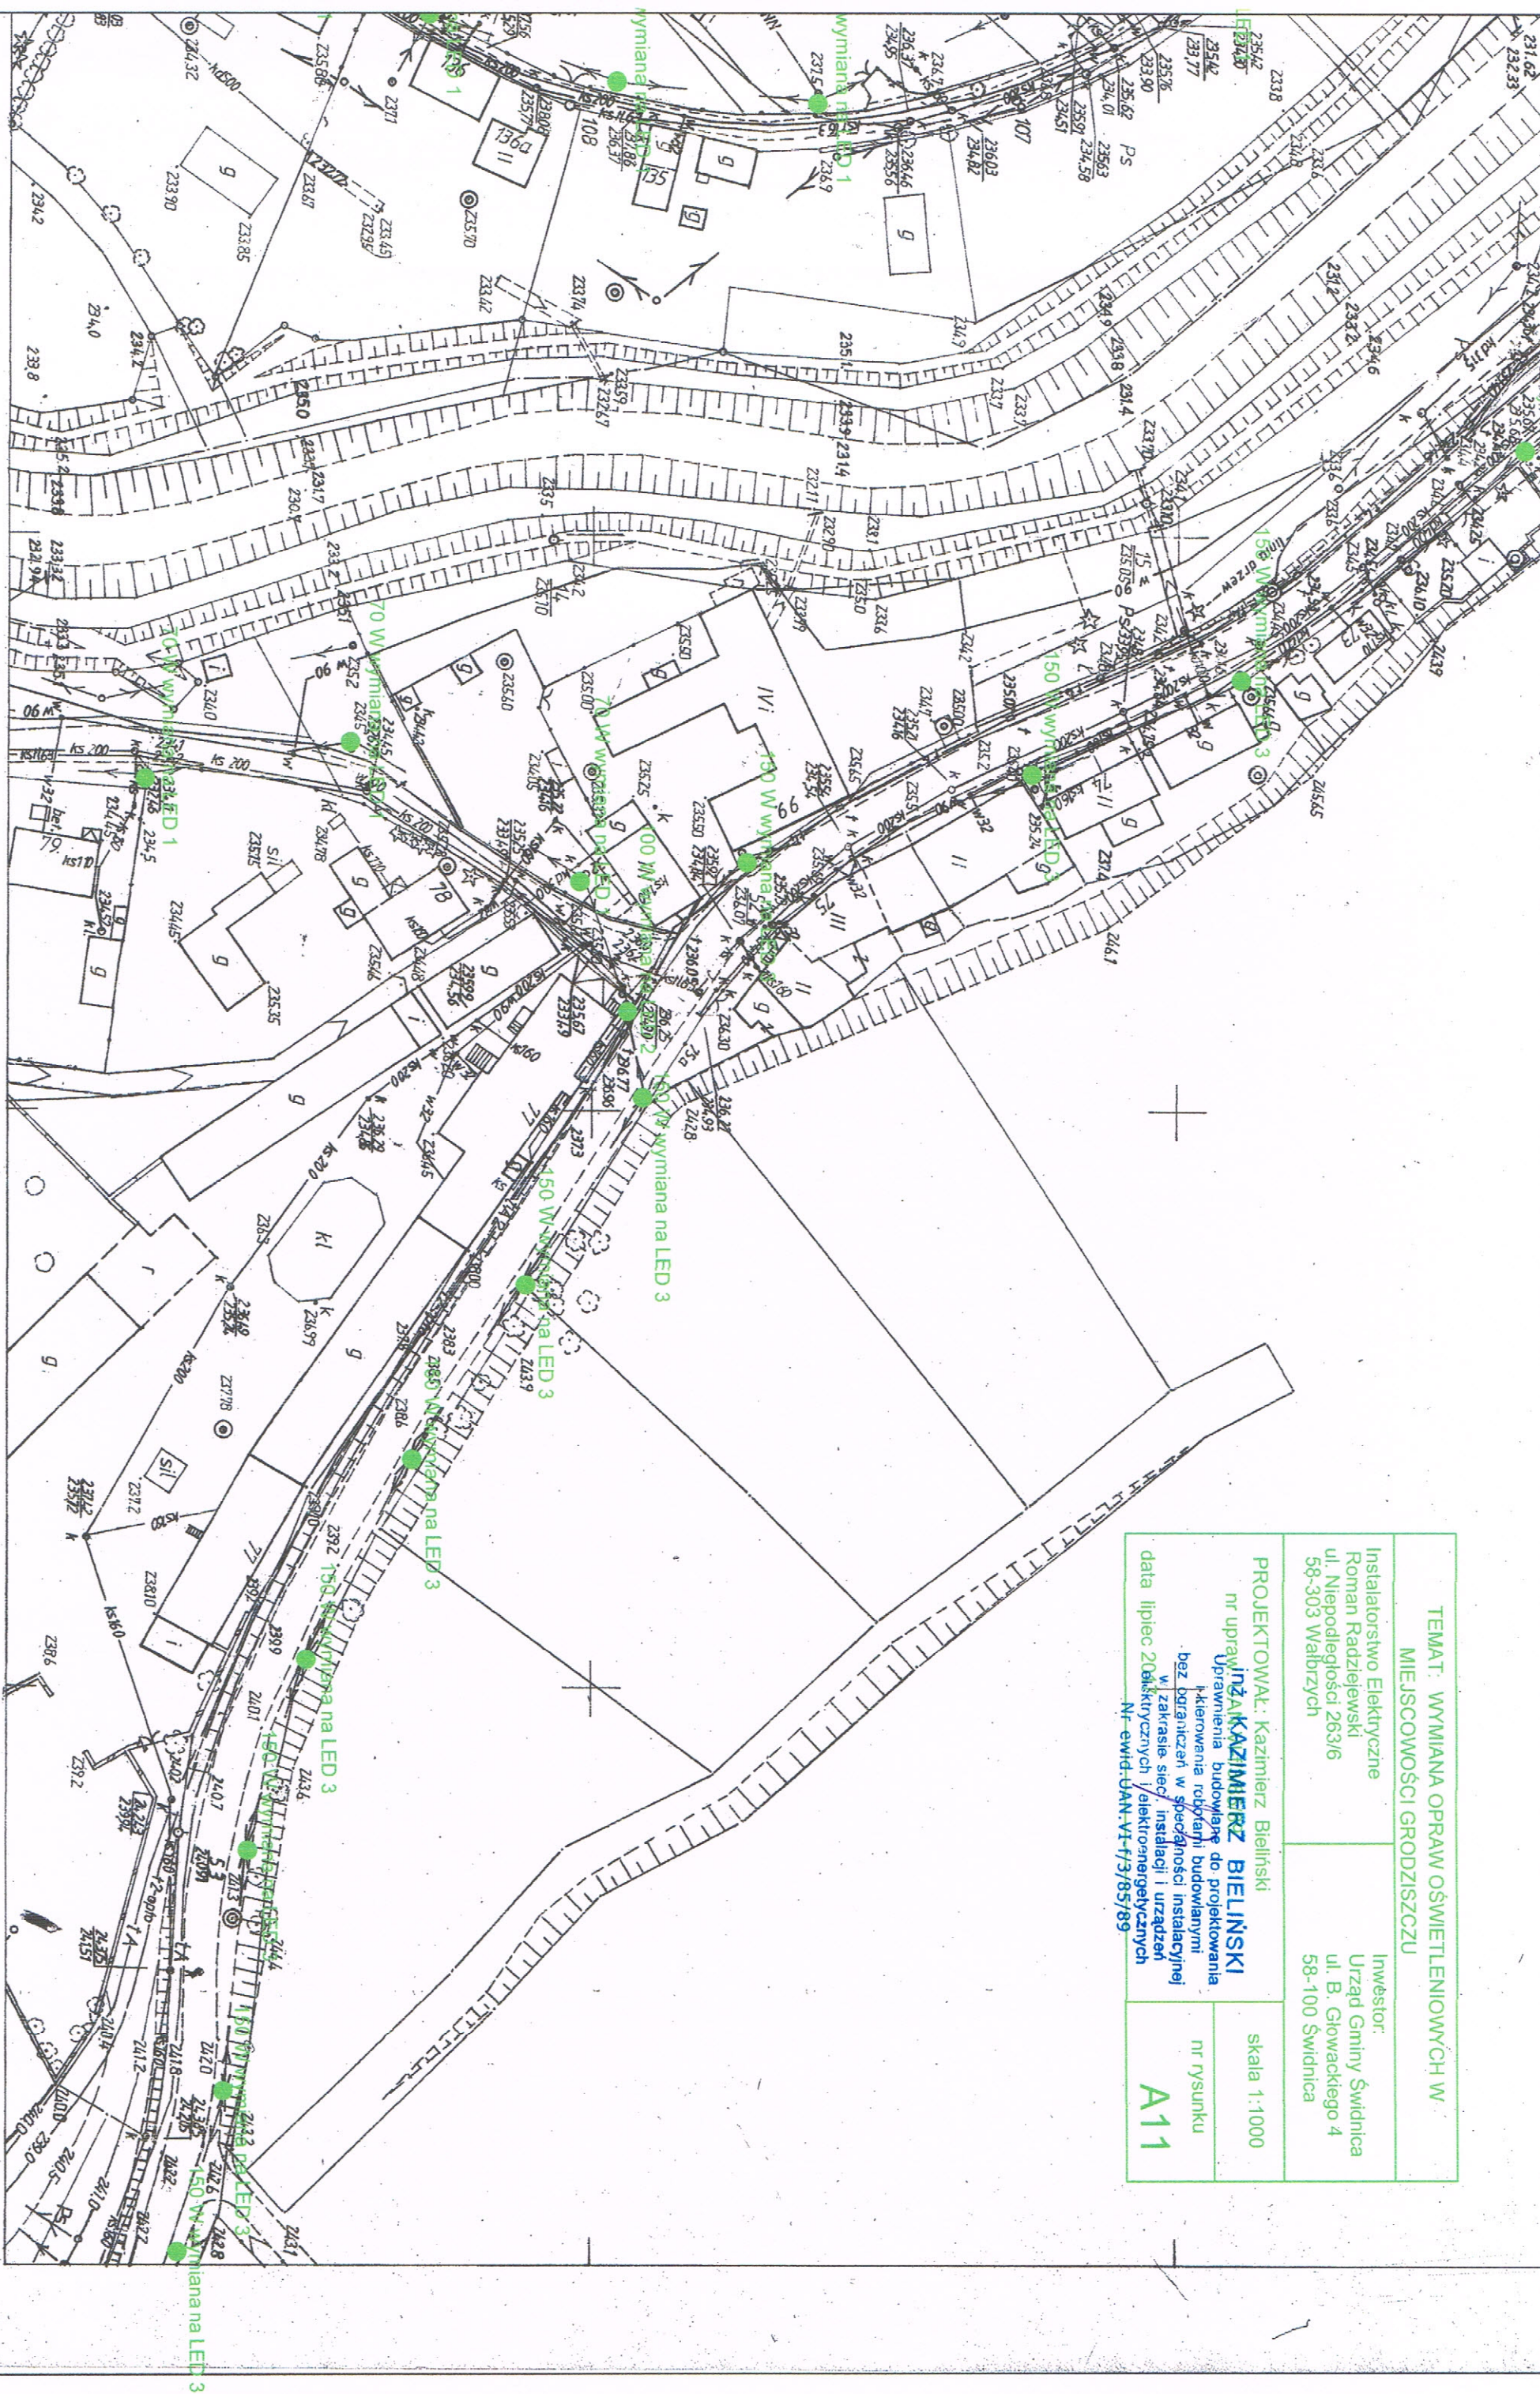

432.051


414.254

441.011

Gm. Świdnica woj. dolnośląskie
wies Grodziszczu

15.04.2008

Gm. Świdnica woj. dolnośląskie

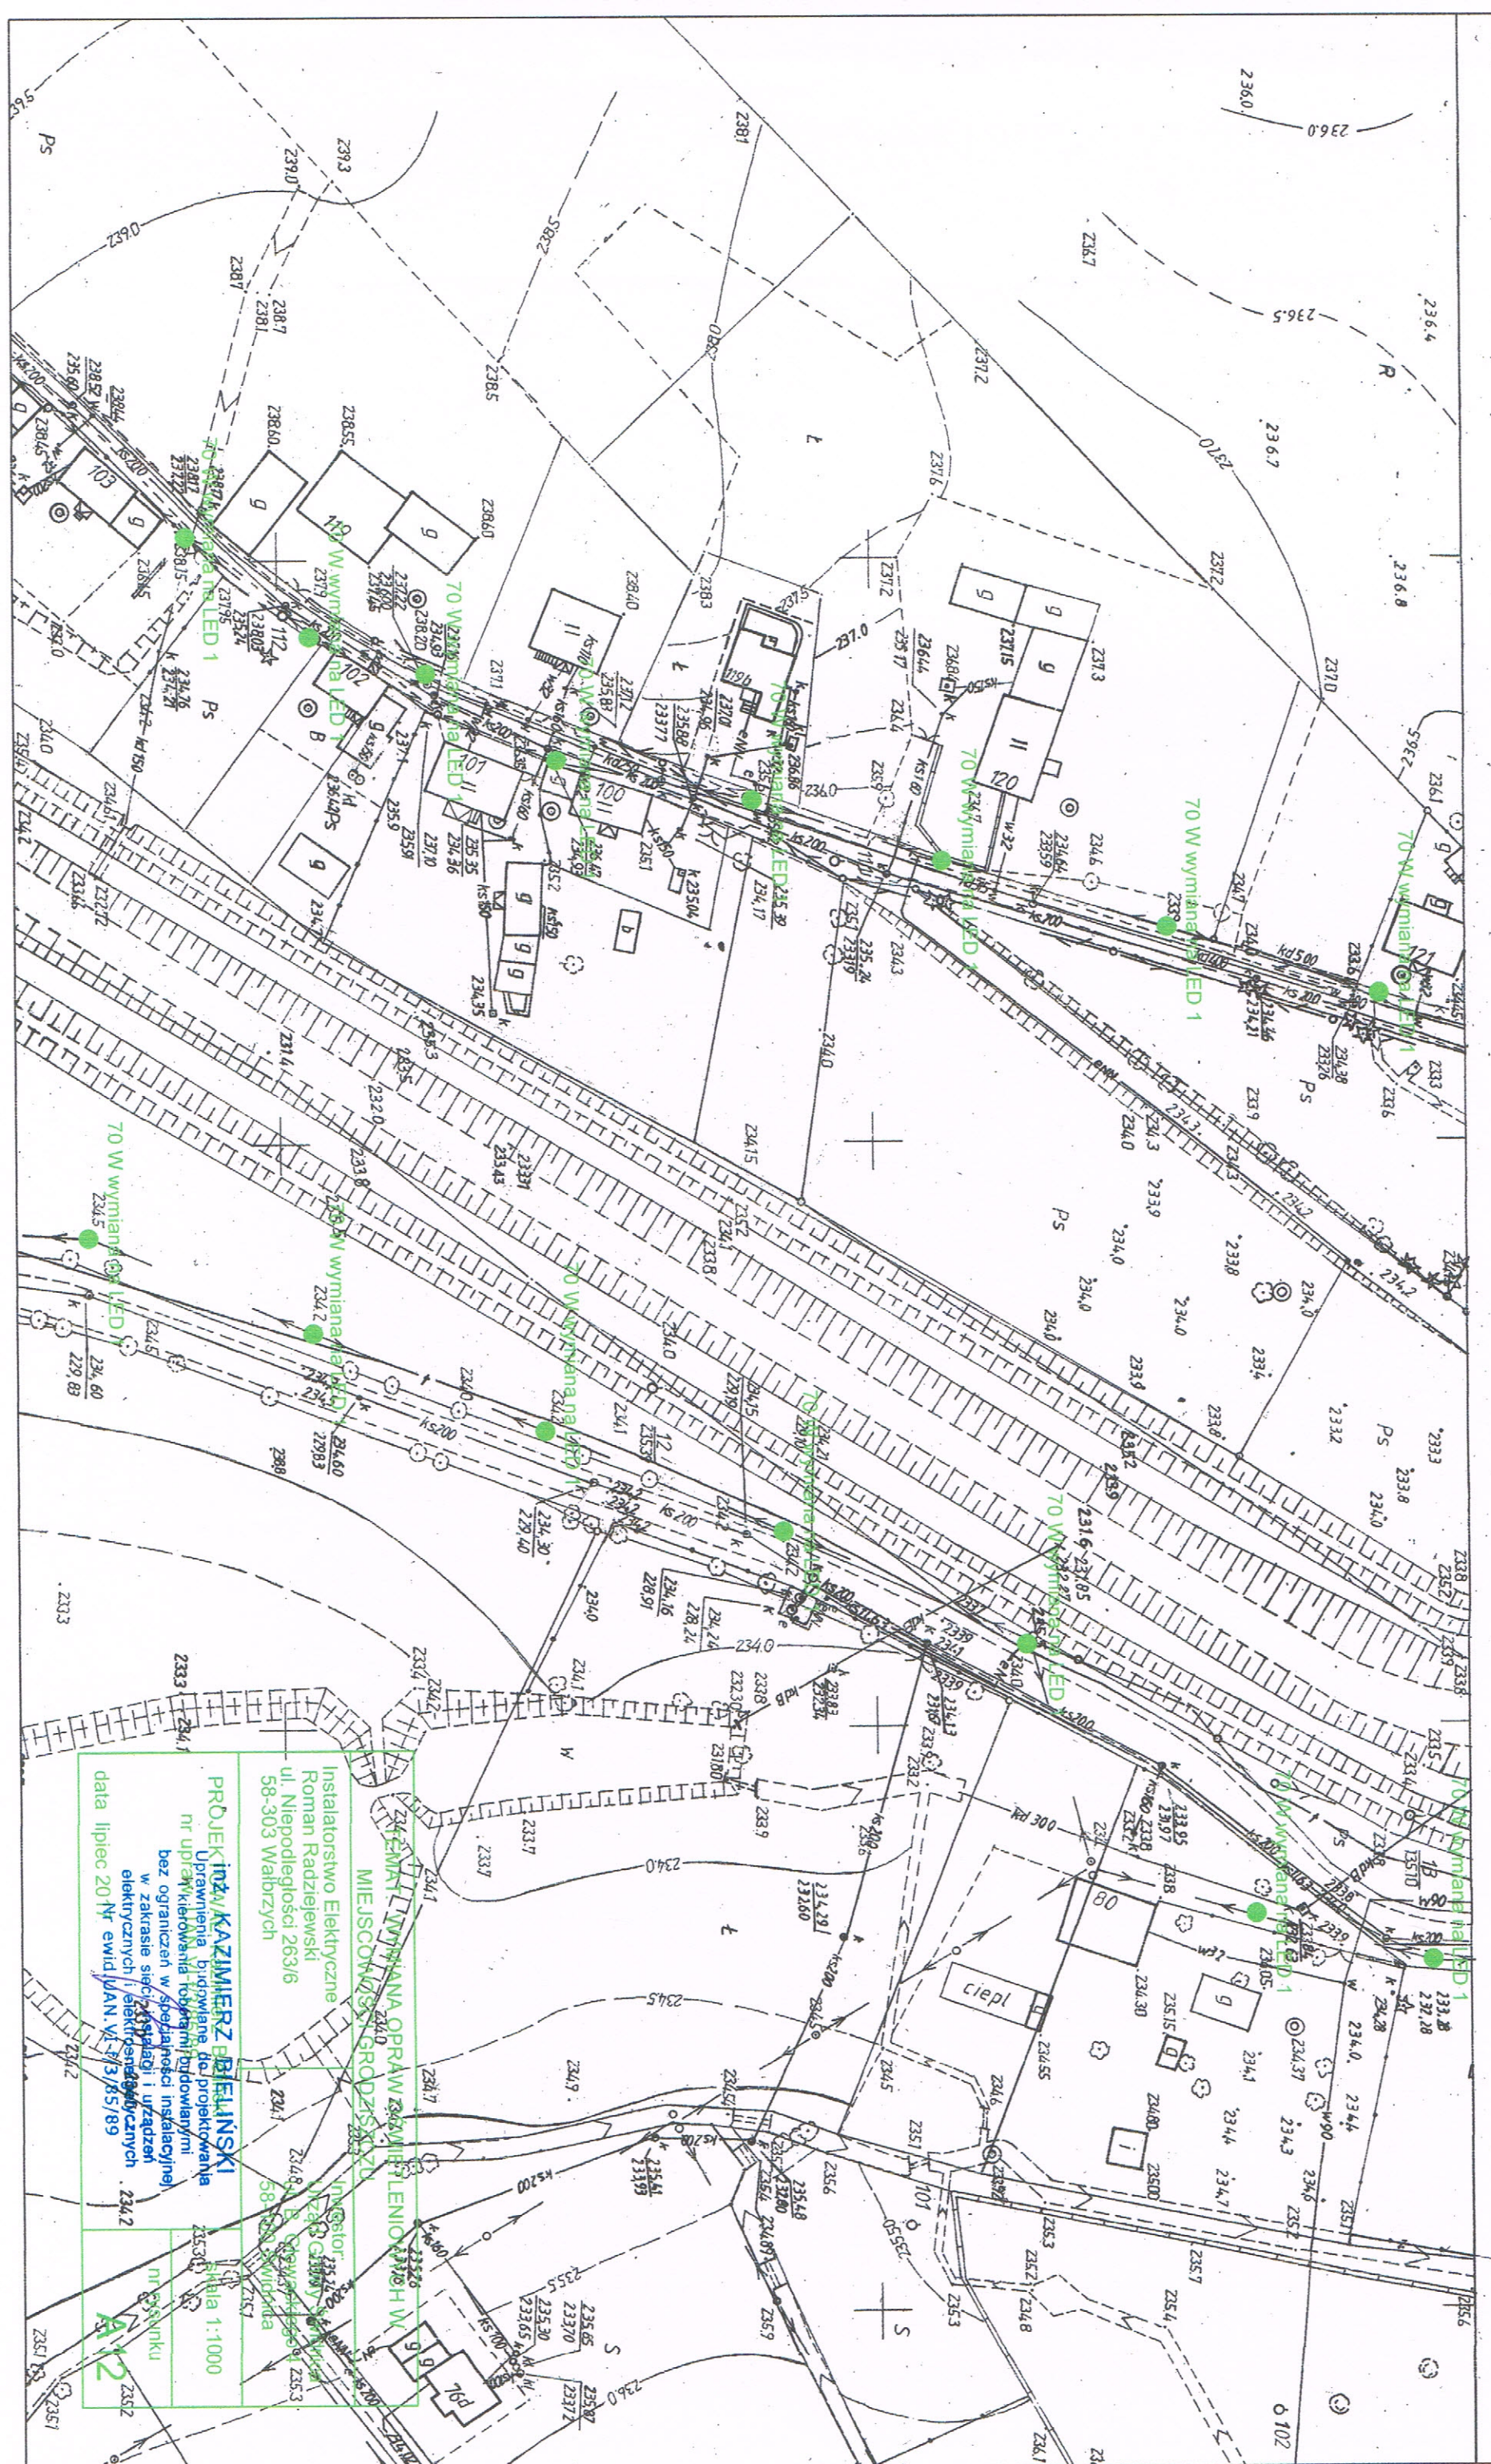

**TEMAT: WYMIANA OPRAW OŚWIECENIOWYCH W
MIEJSCOWOŚCI BRODZISZCZU**

Investor:
Instytut Elektroenergetyki
Roman Radzielski
ul. Niepodległości 98/98
58-303 Wąbrzeźna


Projektant:
KAZIMIERZ BIELIŃSKI
ul. B. Głowackiego 14
58-100 Świdnica

**PROJEKT: Wykonanie robót budowlanych
w zakresie sieci i urządzeń
elektrycznych i elektroenergetycznych**


Nr ewid. UAN.VI-7/3/85/89

data lipiec 2017

skala 1:1000
nr rysunku
A14

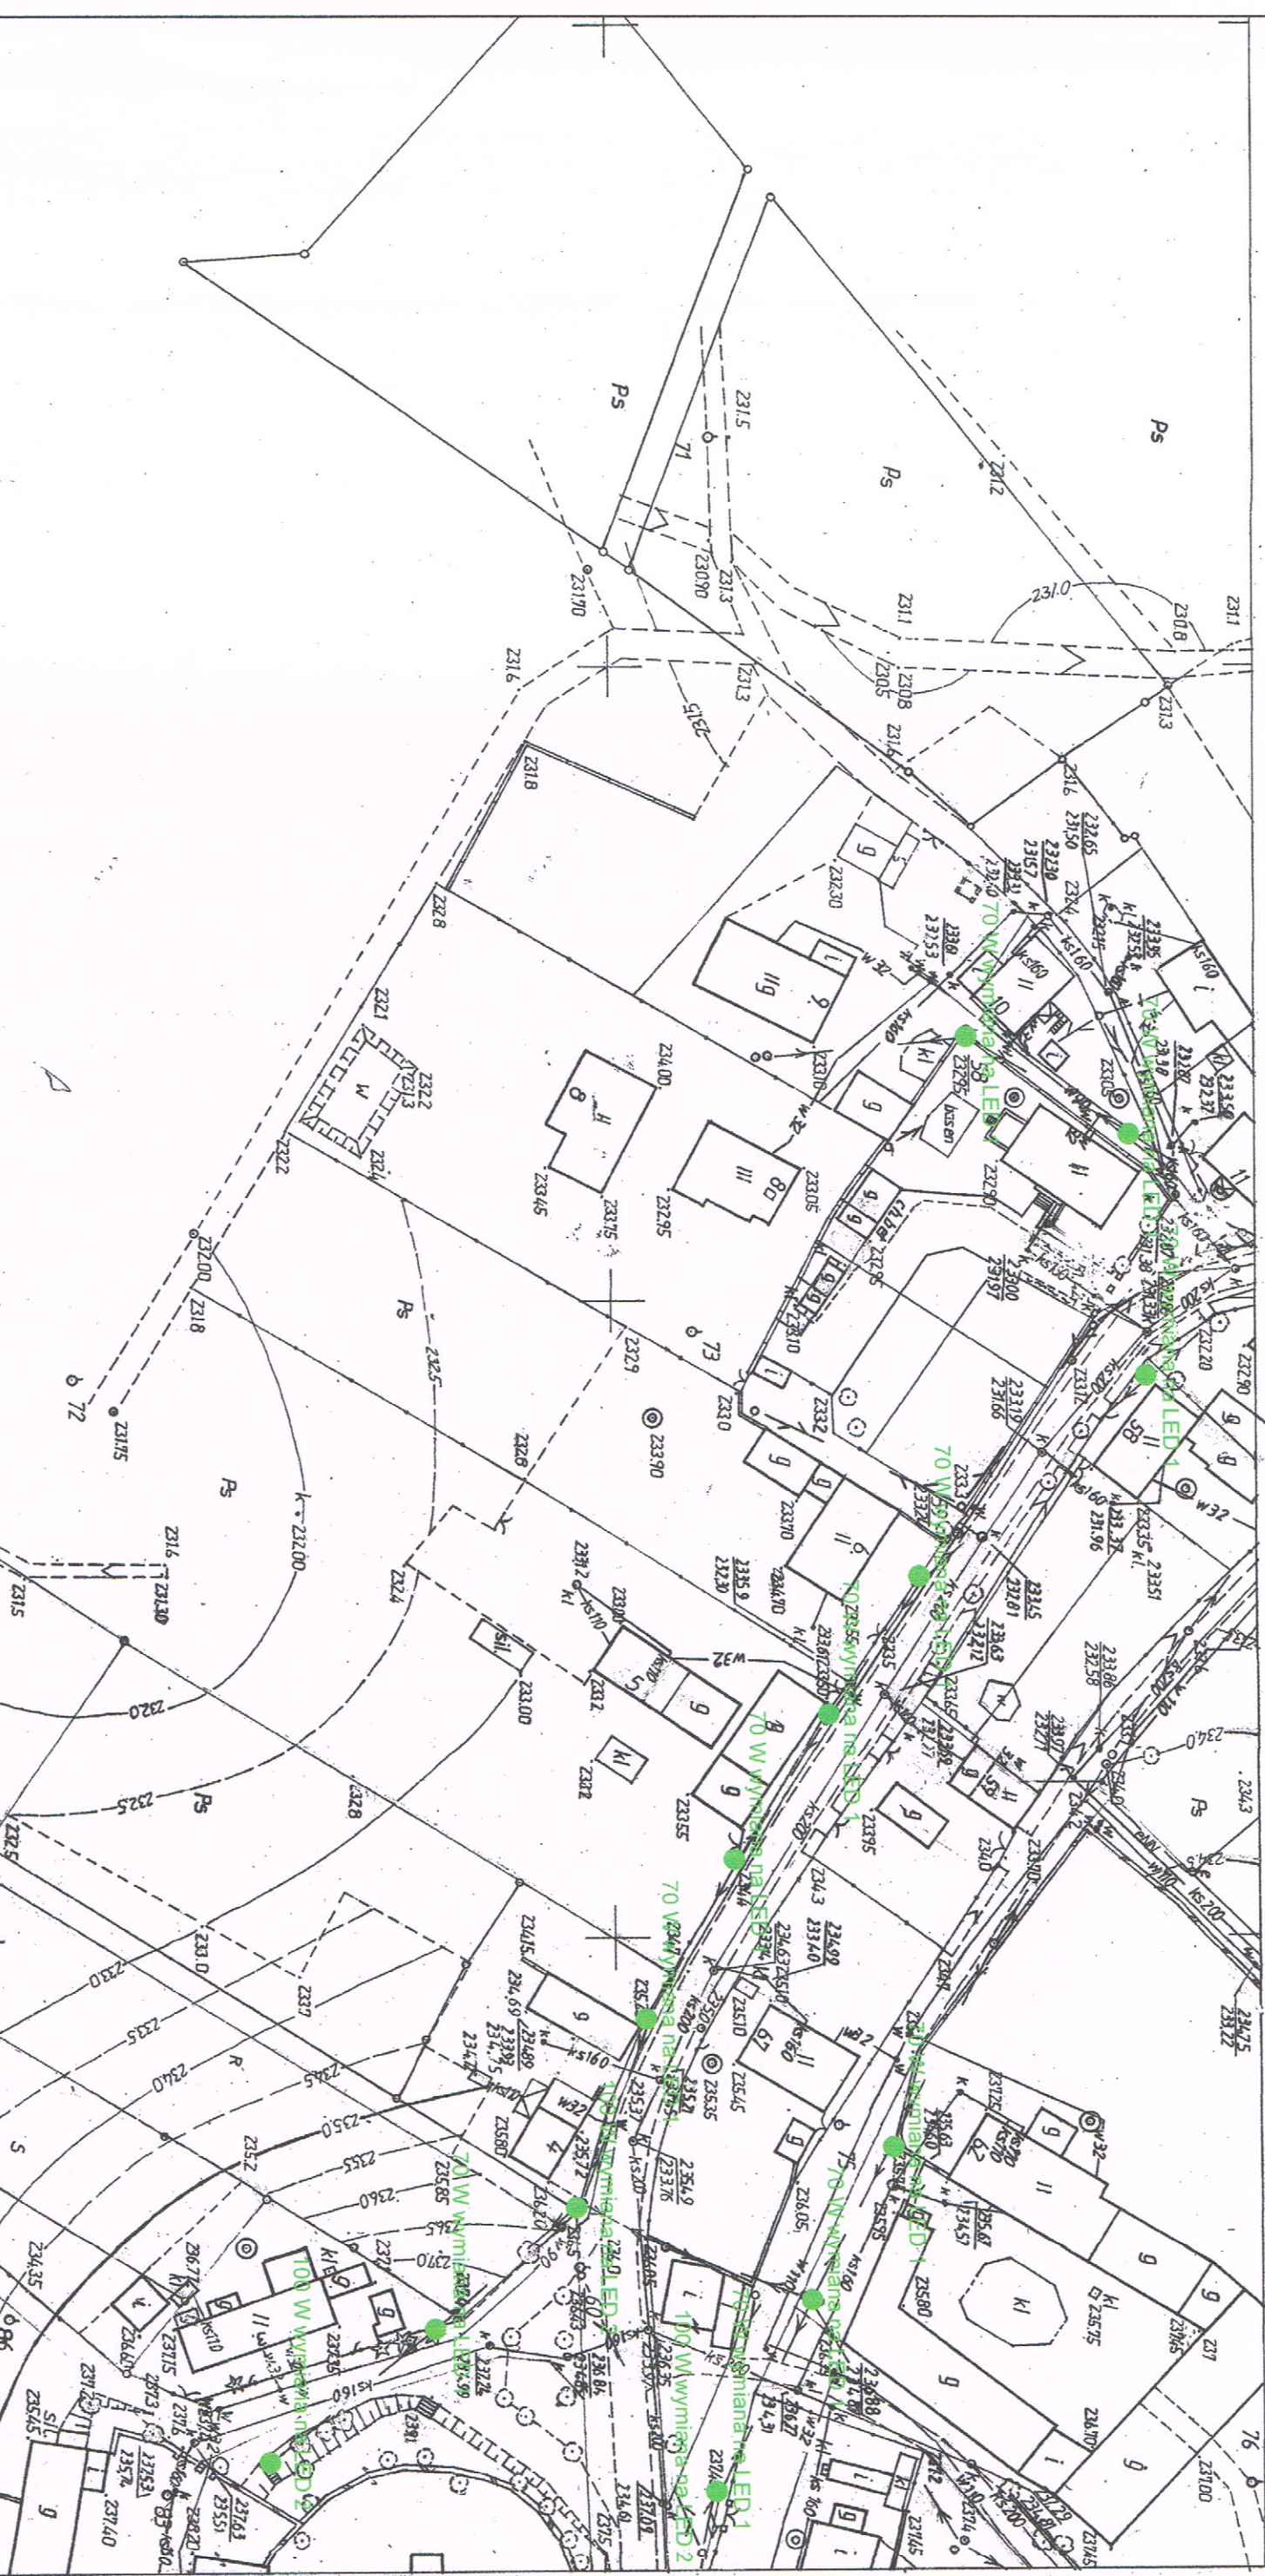

Świdnica woj. dolnośląskie

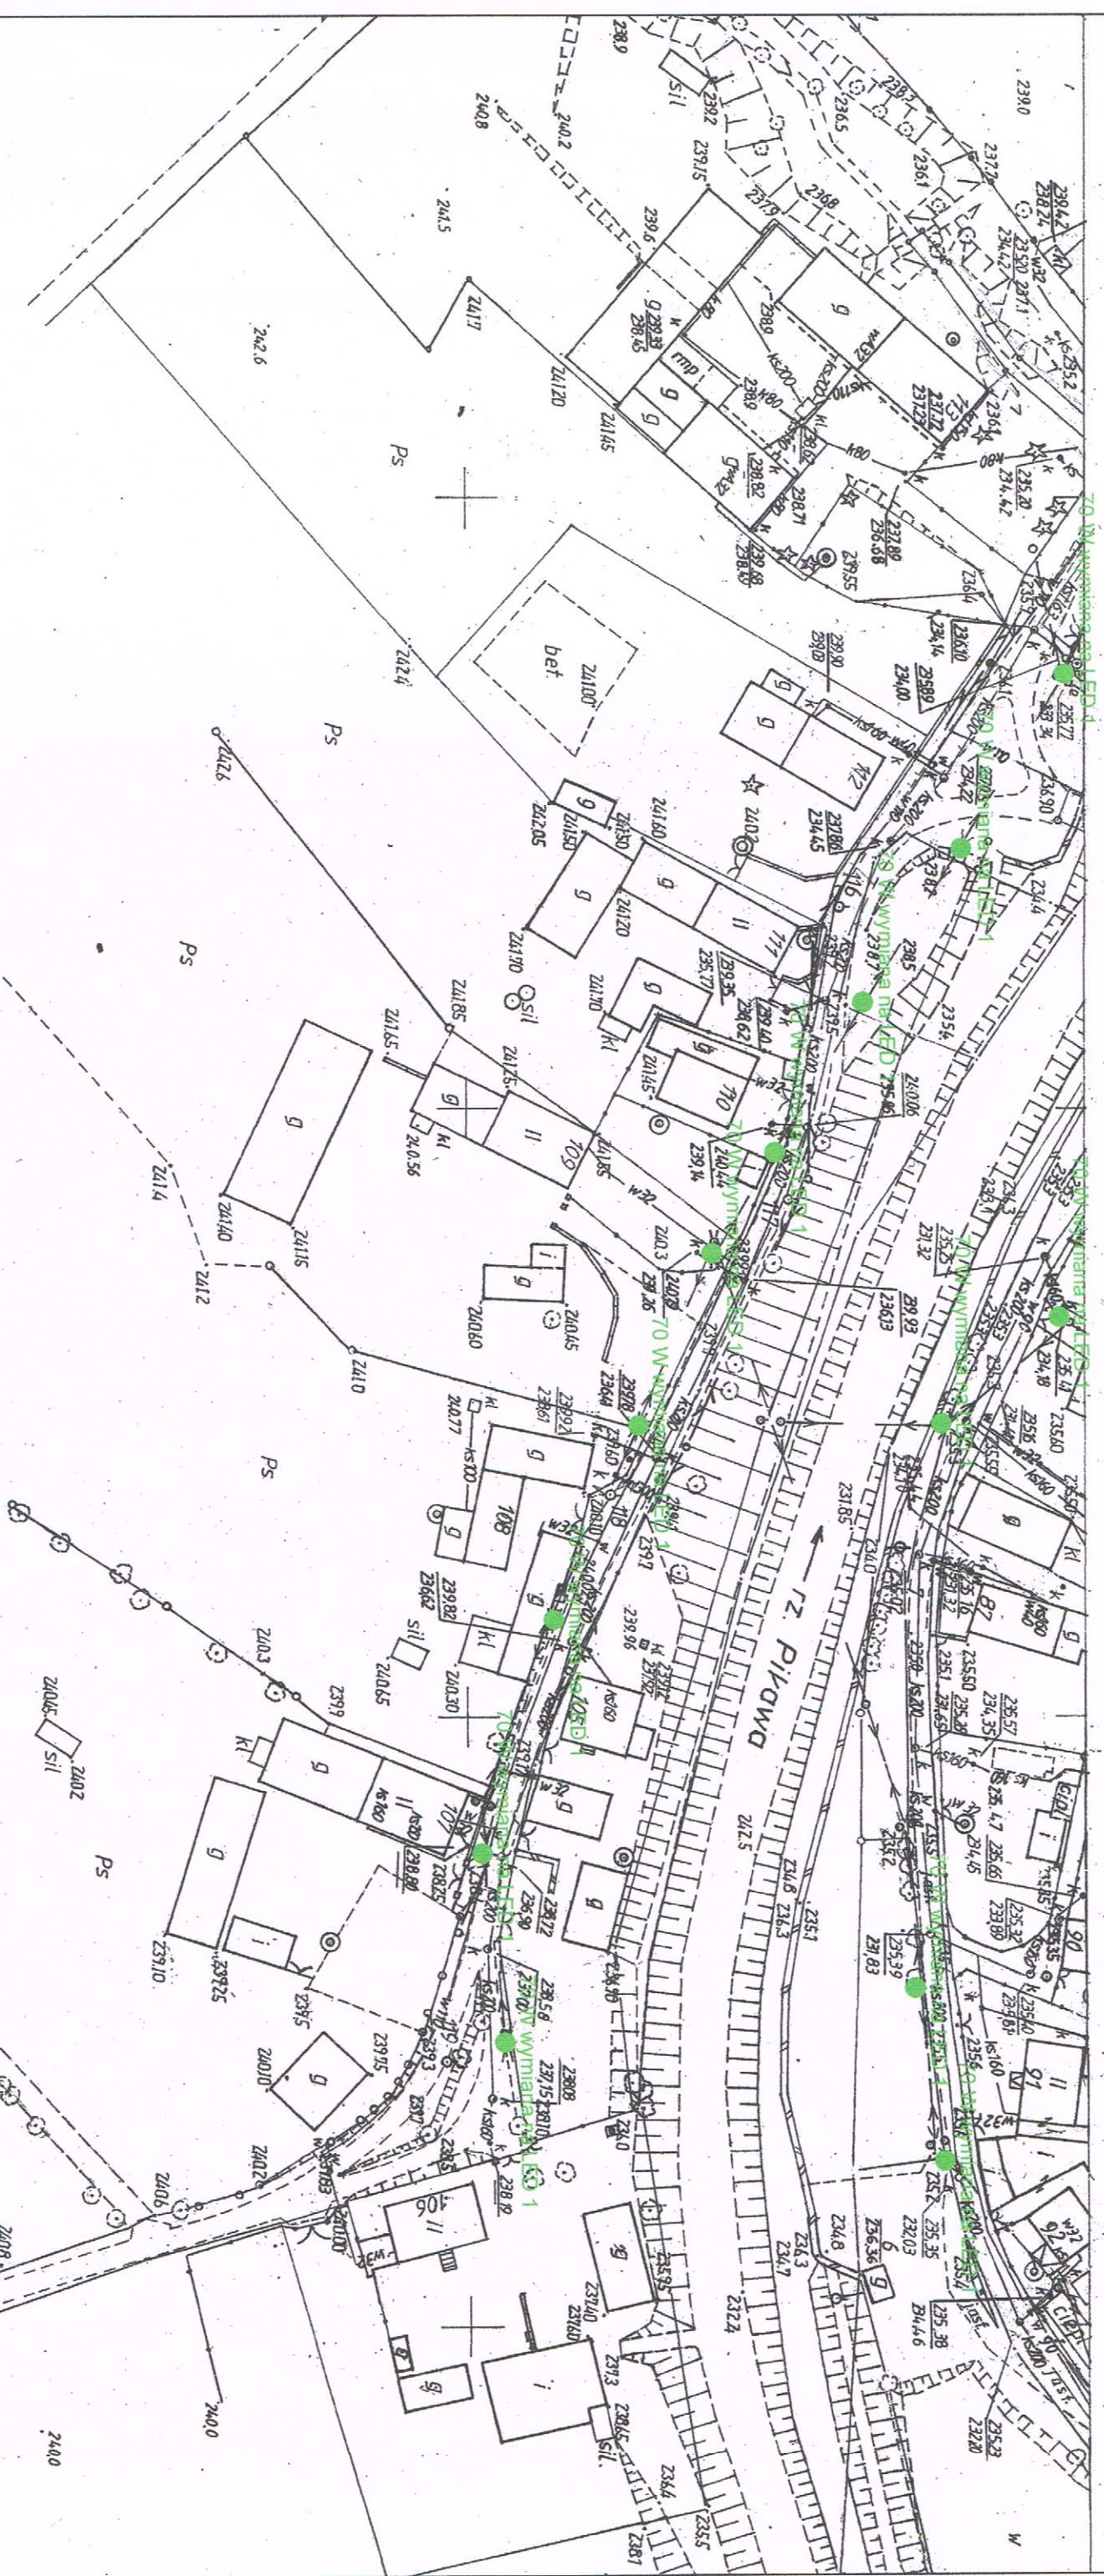

2407. TEMAT: PLAN OPRAW OŚWIETLENIOWYCH W 2408. MIEJSCOWOŚCIACH PODDZISZCZU	
Instalatorstwo Elektryczne Roman Radziejewski ul. Niepodległości 263/6 58-303 Walbrzych	Inwestor: Urząd Gminy Świdnica ul. B. Głowackiego 4 58-100 Świdnica
PROJEKTANT: KAZIMIERZ BIELIŃSKI nr uprawnień: do projektowania bez ograniczeń w specyficznych dziedzinach w zakresie sieci, instalacji i urządzeń elektrycznych i elektroenergetycznych Nr ewid. UAN: VI/3/85/89	
data: lipiec 2017	skala: 1:1000 na rysunku: A15