




Przekrój 1  
km 0+0,10,10

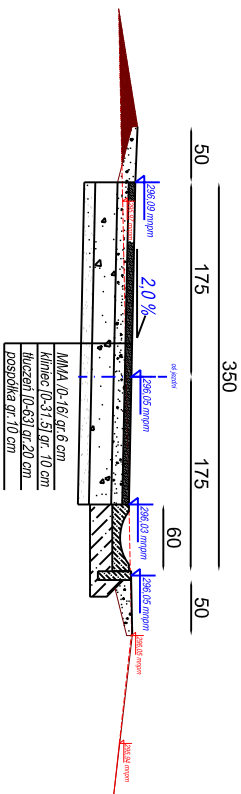


Przekrój 2  
km 0+023,26

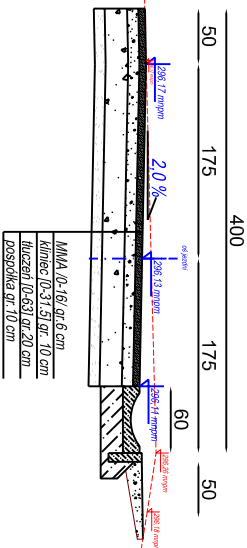


Przekrój 3  
km 0+039,66

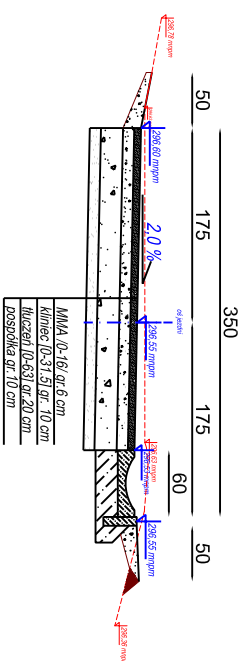


Przekrój 4  
km 0+053,02

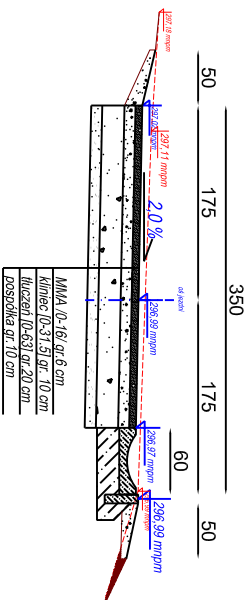


Przekrój 5  
km 0+082,40

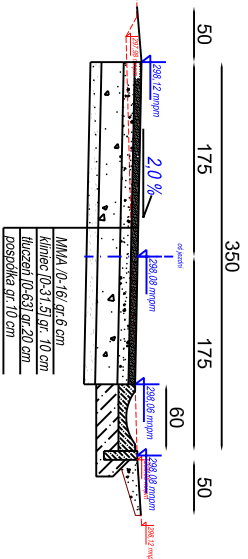


Przekrój 6  
km 0+098,74

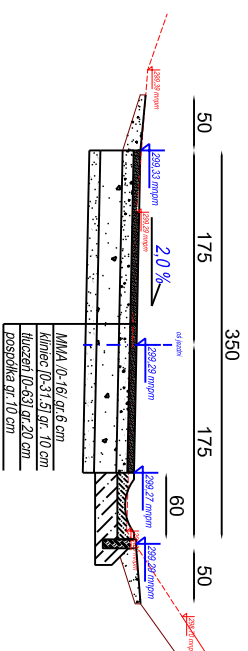


Przekrój 7  
km 0+0115,37

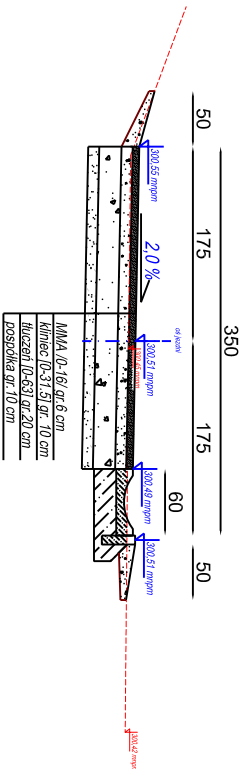


Przekrój 8  
km 0+141,76

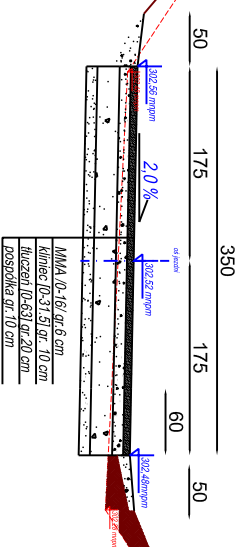

Przekrój 9  
km 0+155,12

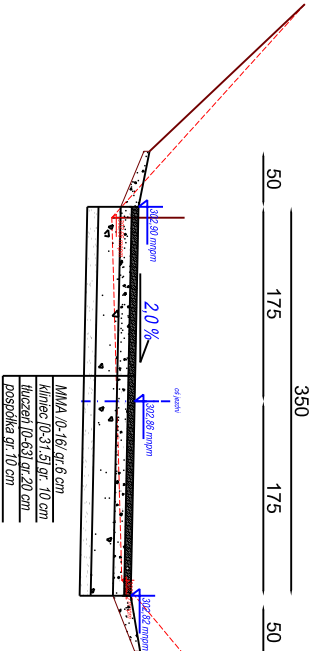

Przekrój 10  
km 0+170,28

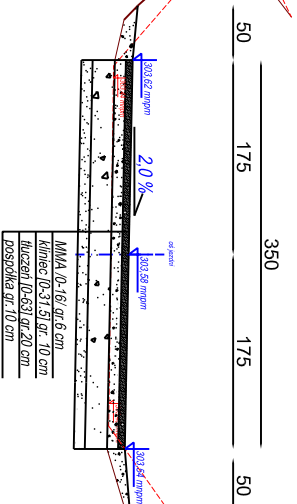

USŁUGI PROJEKTOWE mgr inż. Robert Szczepanek			
58-100 Świdnica ul. Serbska 25 tel/fax. 074 881 34 79			
Inwestycja: Przebudowa drogi gminnej w miejscowości Wiloszew Górny.			
Zadanie: Przebudowa drogi gminnej w miejscowości Wiloszew Górny.			
Idz. nr 256, 258, 259, 260 Wiloszew Górny.			
Tytuł rysunku: Przekroje poprzeczne		skala 1:50	
projektant		specjalność	nr uprawnień
mgr inż. Robert Szczepanek		bud. - konst.	18020UW
			10.2015
Inwestor: Gmina Świdnica			
58-100 Świdnica ul. Głównego 4			
			nr rysunku
			3