


Schemat konstrukcyjne nawierzchni oraz posadowienia korytek ściekowych.
PRZĘKRÓJ POPRZECZNY

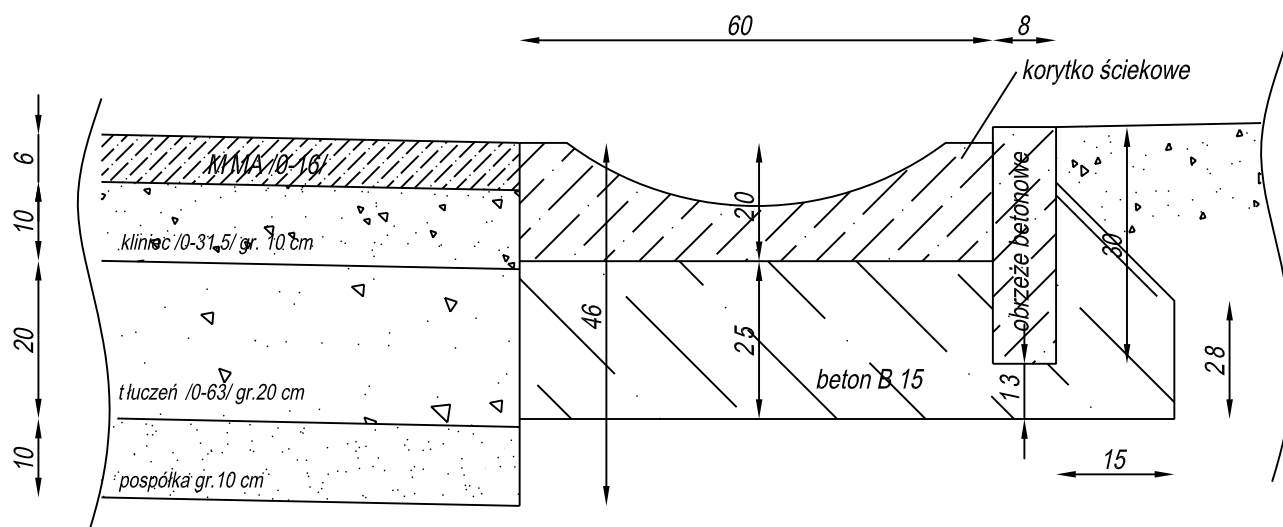

<p>USŁUGI PROJEKTOWE mgr inż. Robert Szczepanek 58-100 Świdnica ul. Serbska 25 tel./fax. 74 851 34 79</p>				
<p>Inwestycja: Przebudowa drogi gminnej w miejscowości Witoszów Górny.</p>				
<p>Zadanie: Przebudowa drogi gminnej w miejscowości Witoszów Górny, dz. nr 256, 258 obręb Witoszów Górny.</p>				
<p>Tytuł rysunku: Schematy konstrukcyjne.</p>				<p>skala 1:10</p>
projektant	specjalność	nr uprawnień	data	podpis
mgr inż. Robert Szczepanek	bud. - konst.	18/02/DUW	10.2015	
<p>Inwestor: Gmina Świdnica 58-100 Świdnica ul. B. Głowackiego 4</p>				<p>nr rysunku 4</p>