Proj. kaskada kotłów gazowy
kondesacyjnych De Dietrich INNOVENS PRO MCA 65 lub równoważnych
o modulacji mocy od 13,30kW do 65,0 kW
montowane w kaskadzie 2 x MCA45 na ramie
o łącznej mocy maksymalnej 2x 46,00kW o łącznej mocy 92,0kW
wyprowadzenie spalin systemowe ponad dach
rozwiązanie producenta kaskady

Rozdzielacz: Rodzielacz R1
Typ: Rozdzielacz 1" podwójny z nypłami do z³³czy alt.
Typ szafki: Szafka podtynkowa 2-4 sekcji
G = 3624.7 [kg/h]
Δp min = 0.00 [kPa]

Nr	Typ	Do odbiornika	G [kg/h]	Nast. (P)	Δp (P) [kPa]
1	Odbiornik o narzuconym oporze	Volcano VR1	2347.3		0.00
2	Odbiornik o narzuconym oporze	Wymiennik p³ytowy Biblioteki	696.3		0.00
3	Grzejnik	1/2	581.2		0.00

UWAGI:
- INST. CENTRALNEGO OGRZEWANIA WYKONAĆ Z RURTECEflex PE-xc LUB MIEDZIANYCH ROZPOROWADZONYCH W WARSTWACH PODŁOGOWYCH LUB ŚCIANACH W OTULINIE Z PIANKI IZOLACYJNEJ
- PRZY PRZEJŚCIACH PRZEZ STROPY I ŚCIANY STOSOWAĆ RURY OCHRONNE STALOWE LUB PCV O DN O 20mm WIĘKSZYM OD PROWADZONEJ INSTALACJI
- NA POCZĄTKU PIONÓW ZAMONTOWAĆ ZAWÓRY PODPIONOWE ODCINAJĄCE
- NA KOŃCU PIONÓW ZAMONTOWAĆ ZAWÓR SAMOODPOWIETRZAJĄCY Ø6mm POPRZEDZONY ZAWOREM 2xØ15mm
- PIONY WYKONAĆ W BRUZDACH W ŚCIANIE
- ZASILANIE I POWRÓT (NIE OPISANE) ROZDZIELACZY WYK. Z RUR Ø22
- ZASILANIE I POWRÓT (NIE OPISANE) GRZEJNIKÓW WYK. Z RUR Ø15

UWAGA! Wykonawca jest zobowiązany sprawdzić wszystkie wymiary przed rozpoczęciem prac budowlanych. Różnice w rysunkach i pomiarach oraz wszelkie rozbieżności dotyczące konstrukcji wyjaśnić z projektantem przed rozpoczęciem prac budowlanych.

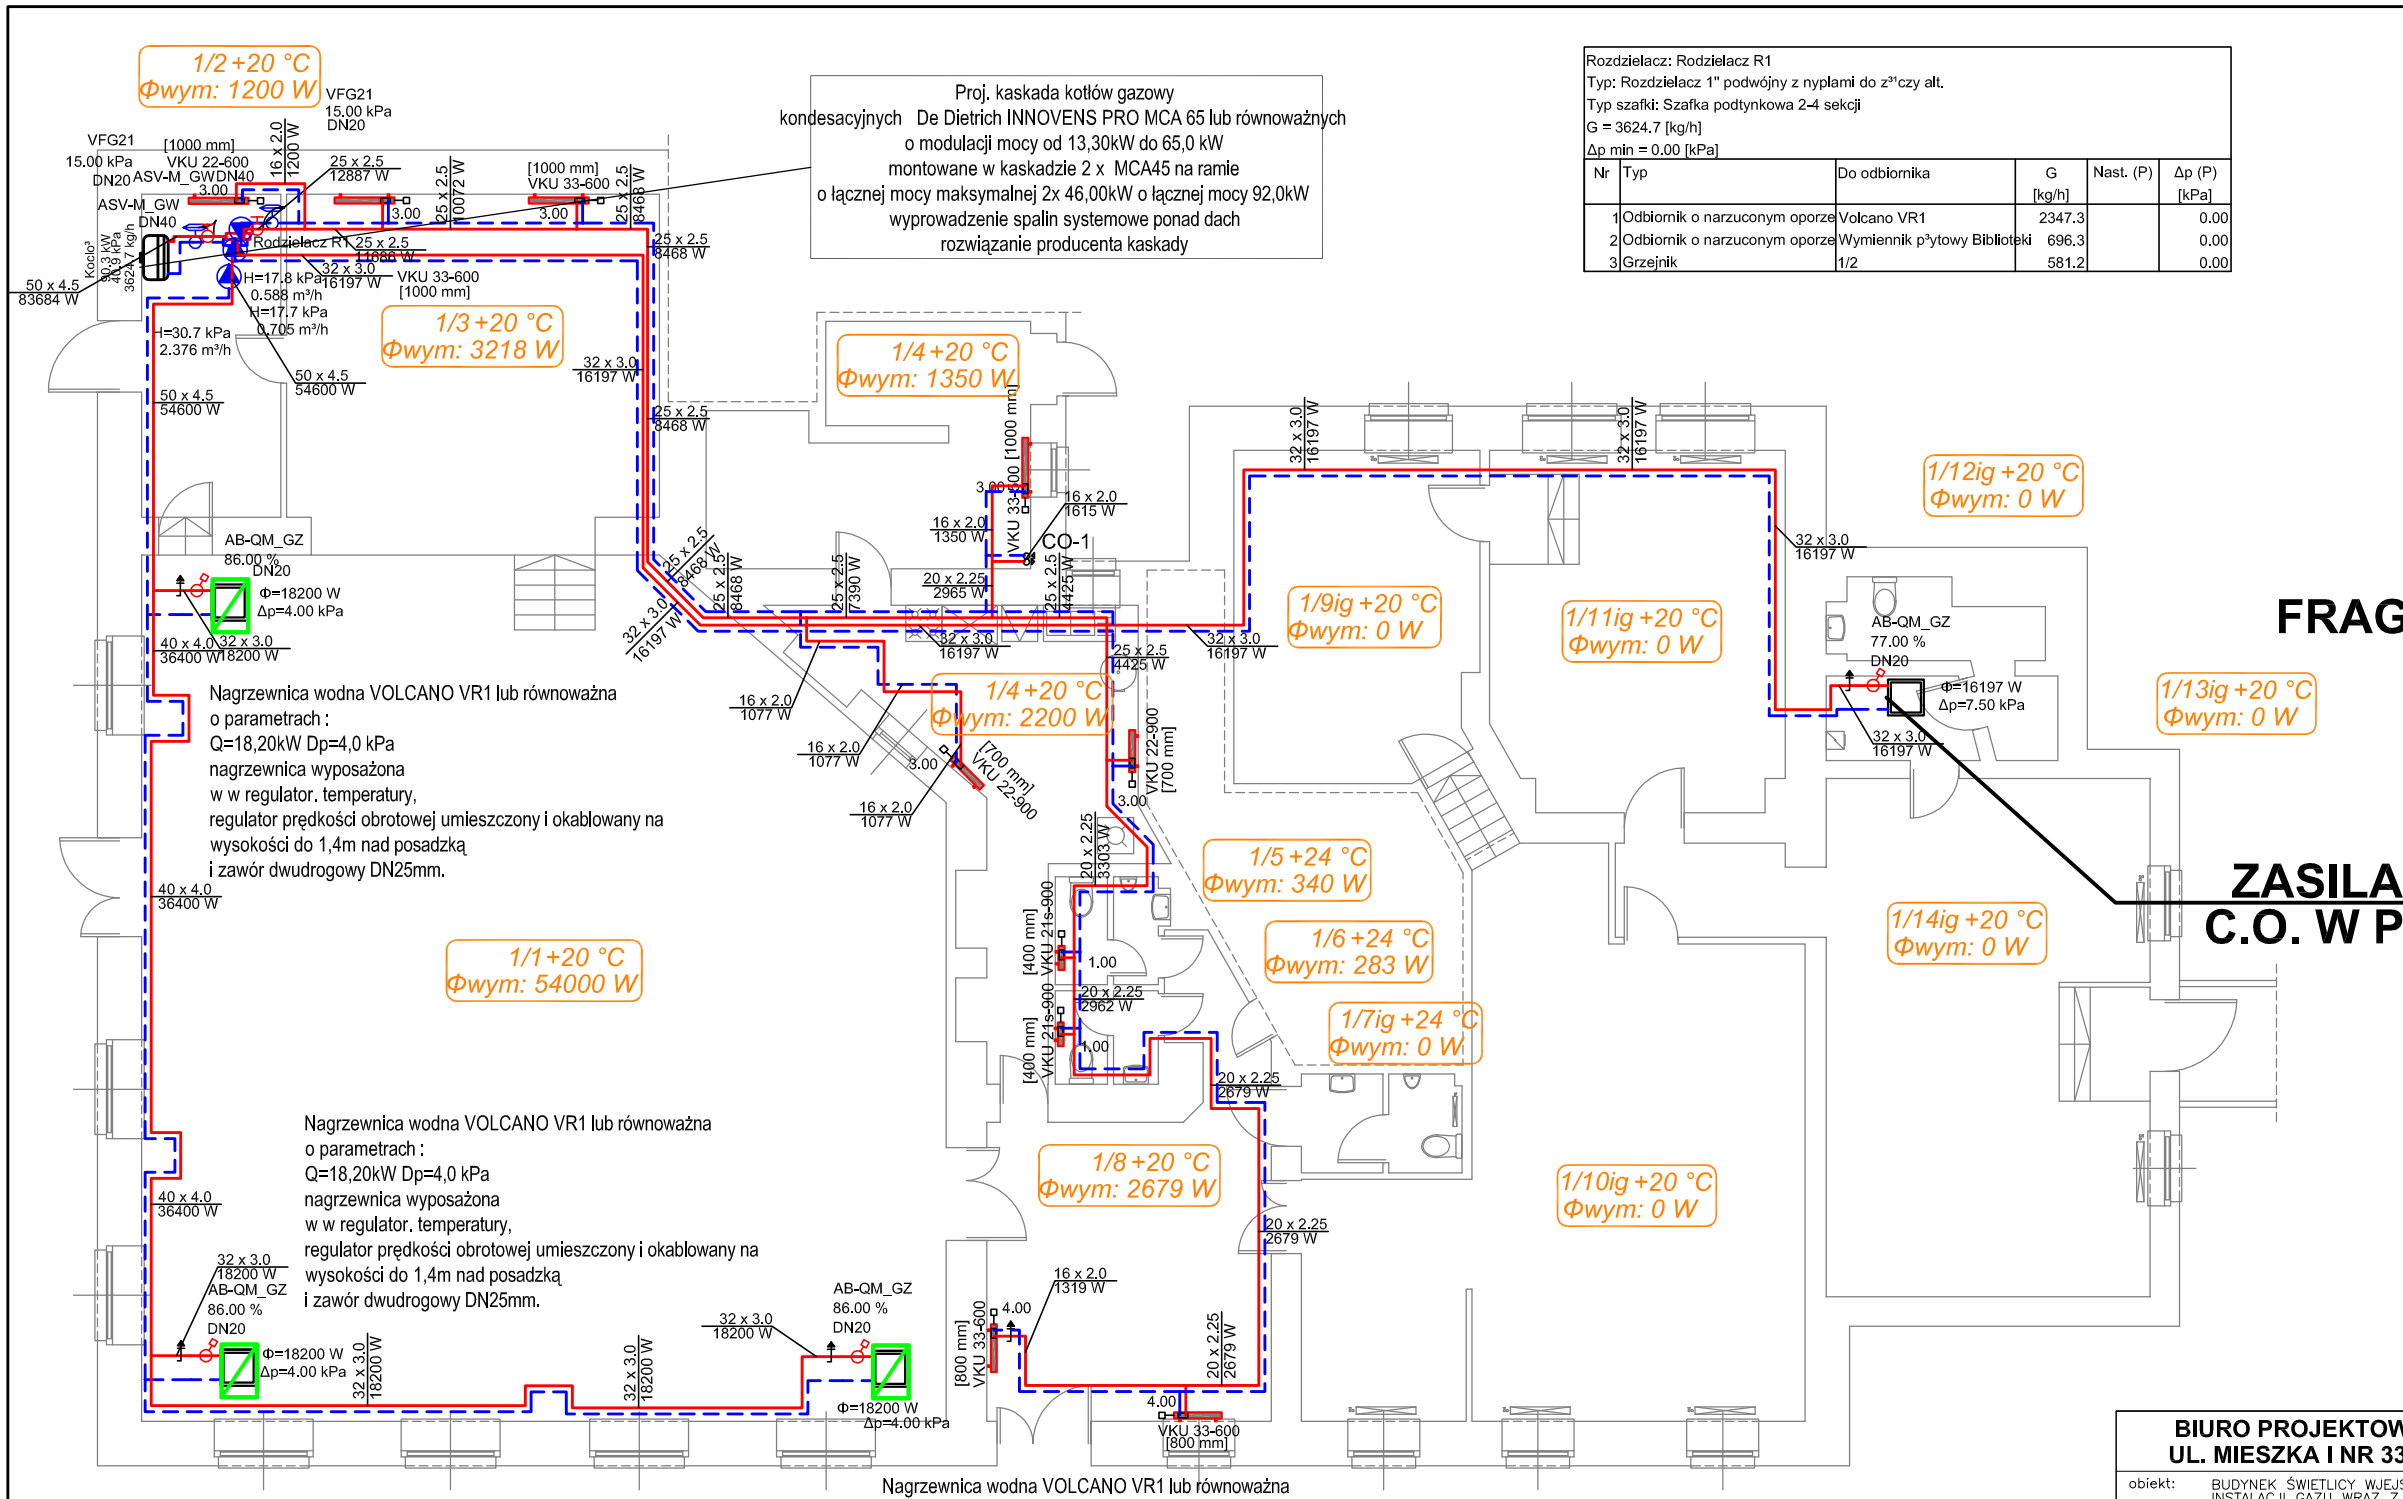

ZASILANIE ISTNIEJĄCEJ INSTALACJI C.O. W POMIESZCZENIACH BIBLIOTEKI

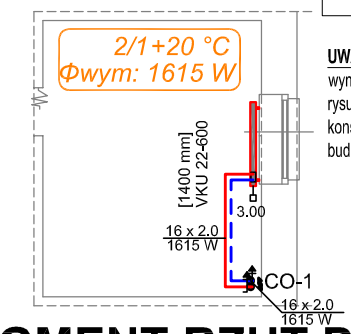

FRAGMENT RZUT PIĘTRA

RZUT PRZYZIEMIA

BIURO PROJEKTOWE EKO-PROJEKT BIS UL. MIESZKA I NR 33/13 ; 58-100 ŚWIDNICA	skala: 1:100 data: 05.2016
obiekt: BUDYNEK ŚWIETLICY WIEJSKIEJ W PSZENNIE, PROJEKT BUDOWLANY INSTALACJI GAZU WRAZ Z MONTAŻEM KOTŁA GAZOWEGO O MOCY 90,0KW ORAZ INSTALACJI CENTRALNEGO OGRZEWNIA adres: UL. WROCŁAWSKA 1; DZ NR 230, OBRĘB PSZENNO, GMINA ŚWIDNICA 58–100 PSZENNO inwestor: GMINNY OŚRODEK KULTURY SPORTU I REKREACJI UL. B. GŁOWACKIEGO 4, 58–100 ŚWIDNICA	PROJEKTOWAŁ MGR INŻ. PAWEŁ WÓJCIK
rys.nr IS 2 — RZUT LOKALU - INSTALACJA C.O.	
PROJEKT BUDOWLANY	
PRAWA AUTORSKIE ZASTRZEŻONE	