


UWAGI! Wykonawca jest zobowiązany sprawdzić wszystkie wymiary przed rozpoczęciem prac budowlanych. Różnice w rysunkach i pomiarach oraz wszelkie rozbieżności dotyczące konstrukcji wyjaśnić z projektantem przed rozpoczęciem prac budowlanych.

UWAGI:

- PRZY PRZEJŚCIACH PRZEZ STROPY I ŚCIANY STOSOWAĆ RURY OCHRONNE STALOWE O DN O 20mm WIEKSZYM OD PROWADZONEJ INSTALACJI

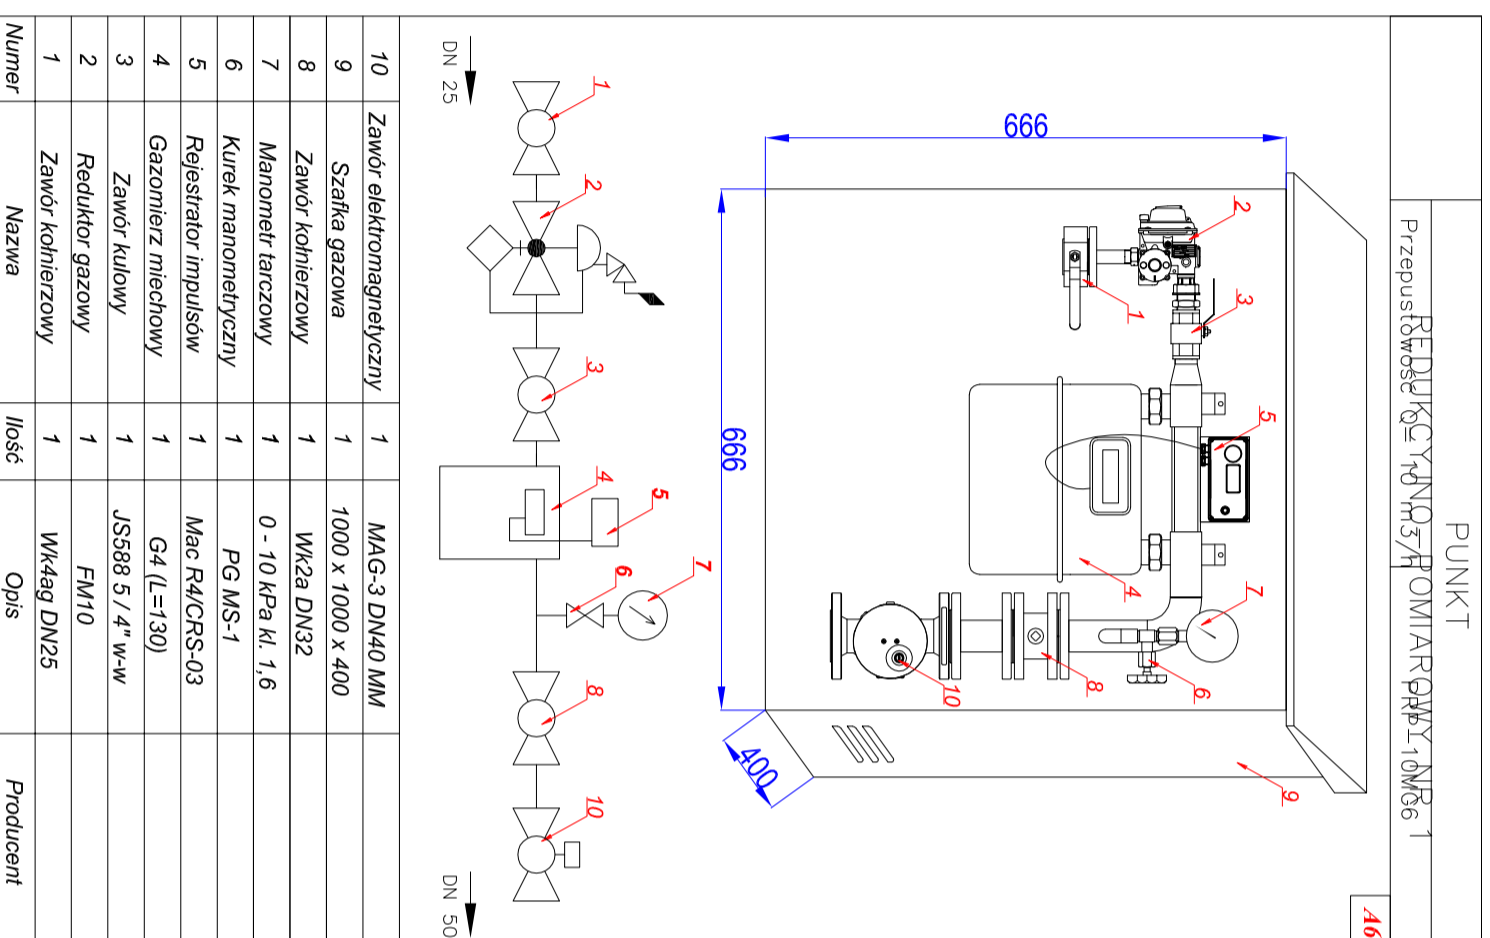

**BIURO PROJEKTOWE EKO-PROJEKT BIS
UL. MIESZKA I NR 33/13 ; 58-100 ŚWIDNICA**

obiekt: BUDYNEK ŚWIECICY WIEJSKIEJ W PSZENNIE, PROJEKT BUDOWLANY
INSTALACJI GAZU WRAZ Z MONTAŻEM KOTŁA GAZOWEGO O MOCY 90,0KW
ORAZ INSTALACJI CENTRALNEGO OGRZEWANIA
adres: UL. WROCŁAWSKA 1; DZ NR 230, OBRĘB PSZENNNO, GMINA ŚWIDNICA
58-100 PSZENNNO
inwestor: GMINNY OŚRODEK KULTURY SPORTU I REKREACJI
UL. B. GŁOWACKIEGO 4, 58-100 ŚWIDNICA

skala: schem. data: 05.2016

PROJEKTOWAŁ

MGR INŻ. PAWEŁ WÓJCIK

SCHEMAT SZAFKI GAZOWEJ

r/s.nr
IS

PROJEKT BUDOWLANY

5

PRAWA AUTORSKIE ZASTRZEŻONE