

**Uchwała nr XXI/214/2020
Rady Gminy Świdnica
z dnia 27 lutego 2020 roku**

w sprawie przystąpienia do sporządzenia zmiany w części tekstowej miejscowego planu zagospodarowania przestrzennego obszaru położonego w obrębie wsi Bystrzyca Górna, gmina Świdnica

Na podstawie art. 18 ust. 2 pkt 5 ustawy z dnia 8 marca 1990 roku o samorządzie gminnym (Dz. U. z 2019 r., poz. 506 z późn. zm.) oraz art. 14 ust. 1 ustawy z dnia 27 marca 2003 roku o planowaniu i zagospodarowaniu przestrzennym (Dz. U. z 2018, poz. 1945 z późn. zm.), uchwała się co następuje:

§1 .1. W oparciu o analizy przeprowadzone na podstawie art. 14 ust. 5 ustawy o planowaniu i zagospodarowaniu przestrzennym, przystępuje się do sporządzenia zmiany w części tekstowej miejscowego planu zagospodarowania przestrzennego obszaru położonego w obrębie wsi Bystrzyca Górna, gmina Świdnica, zatwierdzonego uchwałą nr XLVII/481/2005 Rady Gminy Świdnica z dnia 29 grudnia 2005 r., opublikowaną w Dz. Urz. Woj. Doln. z 1 lutego 2006 r., Nr 20, poz. 337.

2. Integralną częścią niniejszej uchwały jest załącznik graficzny nr 1.
3. Zmiana uchwały dotyczy ustaleń dla terenu A.53MN.

§2 . Wykonanie uchwały powierza się Wójtowi Gminy Świdnica.

§3 . Uchwała wchodzi w życie z dniem podjęcia.

PRZEWODNICZĄCA
Regina Adamska
Regina Adamska

Uzasadnienie
do uchwały nr XXI/214/2020
Rady Gminy Świdnica
z dnia 24 lutego 2020 roku

w sprawie przystąpienia do sporządzenia zmiany w części tekstowej miejscowego planu zagospodarowania przestrzennego obszaru położonego w obrębie wsi Bystrzyca Górna, gmina Świdnica

Zmiana planu dotyczy wyłącznie części tekstowej miejscowego planu zagospodarowania przestrzennego obszaru położonego w obrębie wsi Bystrzyca Górna, gmina Świdnica, zatwierdzonego uchwałą nr XLVII/481/2005 Rady Gminy Świdnica z dnia 29 grudnia 2005 r., opublikowaną w Dz. Urz. Woj. Doln. z 1 lutego 2006 r., Nr 20, poz. 337.

Przystąpienie do opracowania zmiany planu ma na celu dostosowanie obowiązujących ustaleń planistycznych do faktycznego sposobu zagospodarowania terenu.

Zgodnie z wymaganiami ustawy o planowaniu i zagospodarowaniu przestrzennym (art. 14 ust. 5) Wójt przeprowadził analizy dotyczące zasadności przystąpienia do sporządzenia planu oraz stopnia zgodności przewidywanych rozwiązań planu z ustaleniami studium uwarunkowań i kierunków zagospodarowania przestrzennego gminy.

Przeprowadzone analizy wykazują, że przystąpienie do sporządzenia miejscowego planu zagospodarowania przestrzennego jest celowe i uzasadnione, a przygotowane materiały i poczynione ustalenia umożliwiają wszczęcie formalnych i merytorycznych procedur sporządzania planu, po podjęciu przez Radę Gminy uchwały w sprawie przystąpienia do sporządzenia przedmiotowego planu.


ZASTĘPCA WOJTA
Bartłomiej Strózik

RADCA PRAWNY

Jarosław Wasyliszyn
W/3346

Sporządziła: Alicja Małyk

SKALA 1:2000

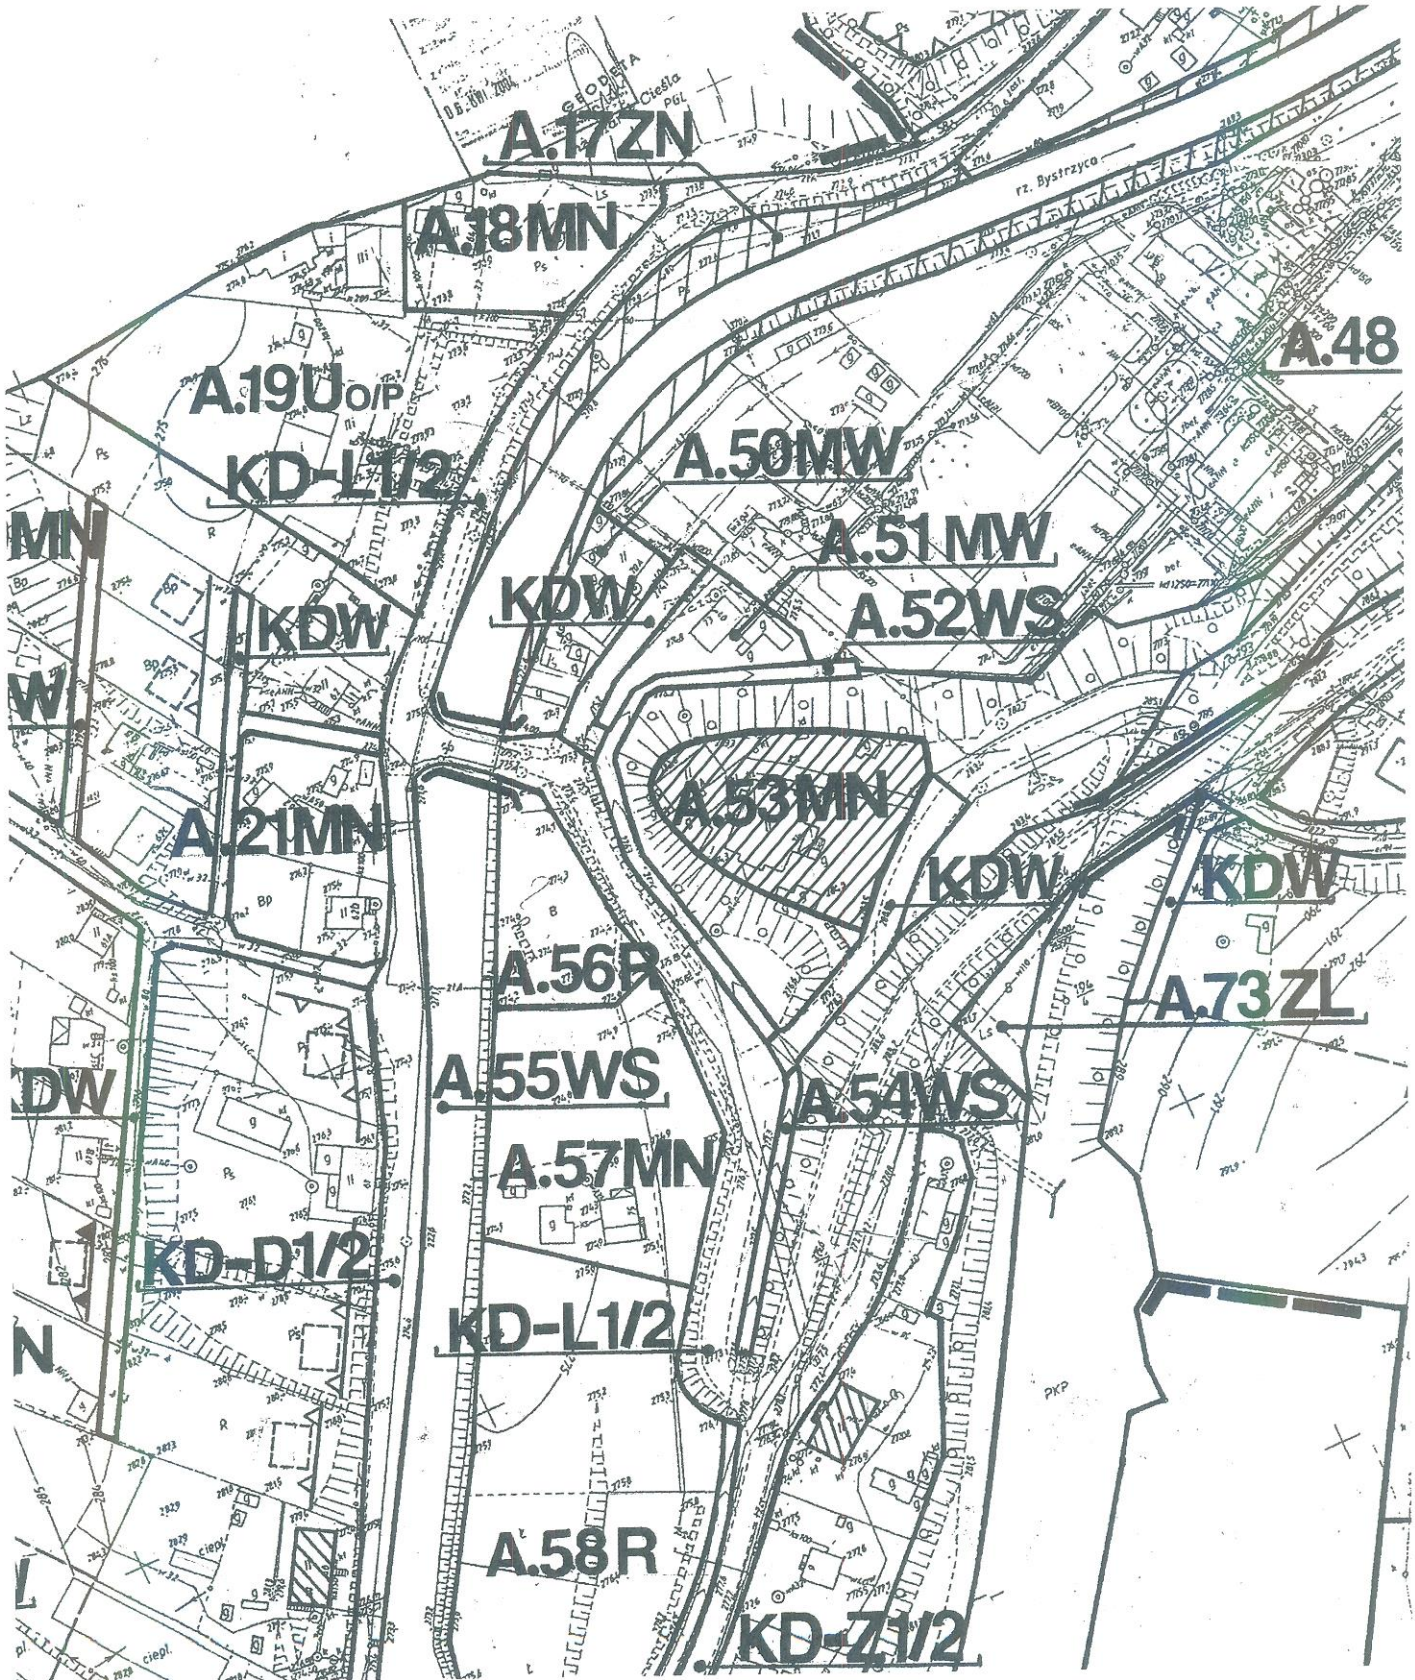

 - OBSZAR OBJĘTY ZMIANĄ PLANU