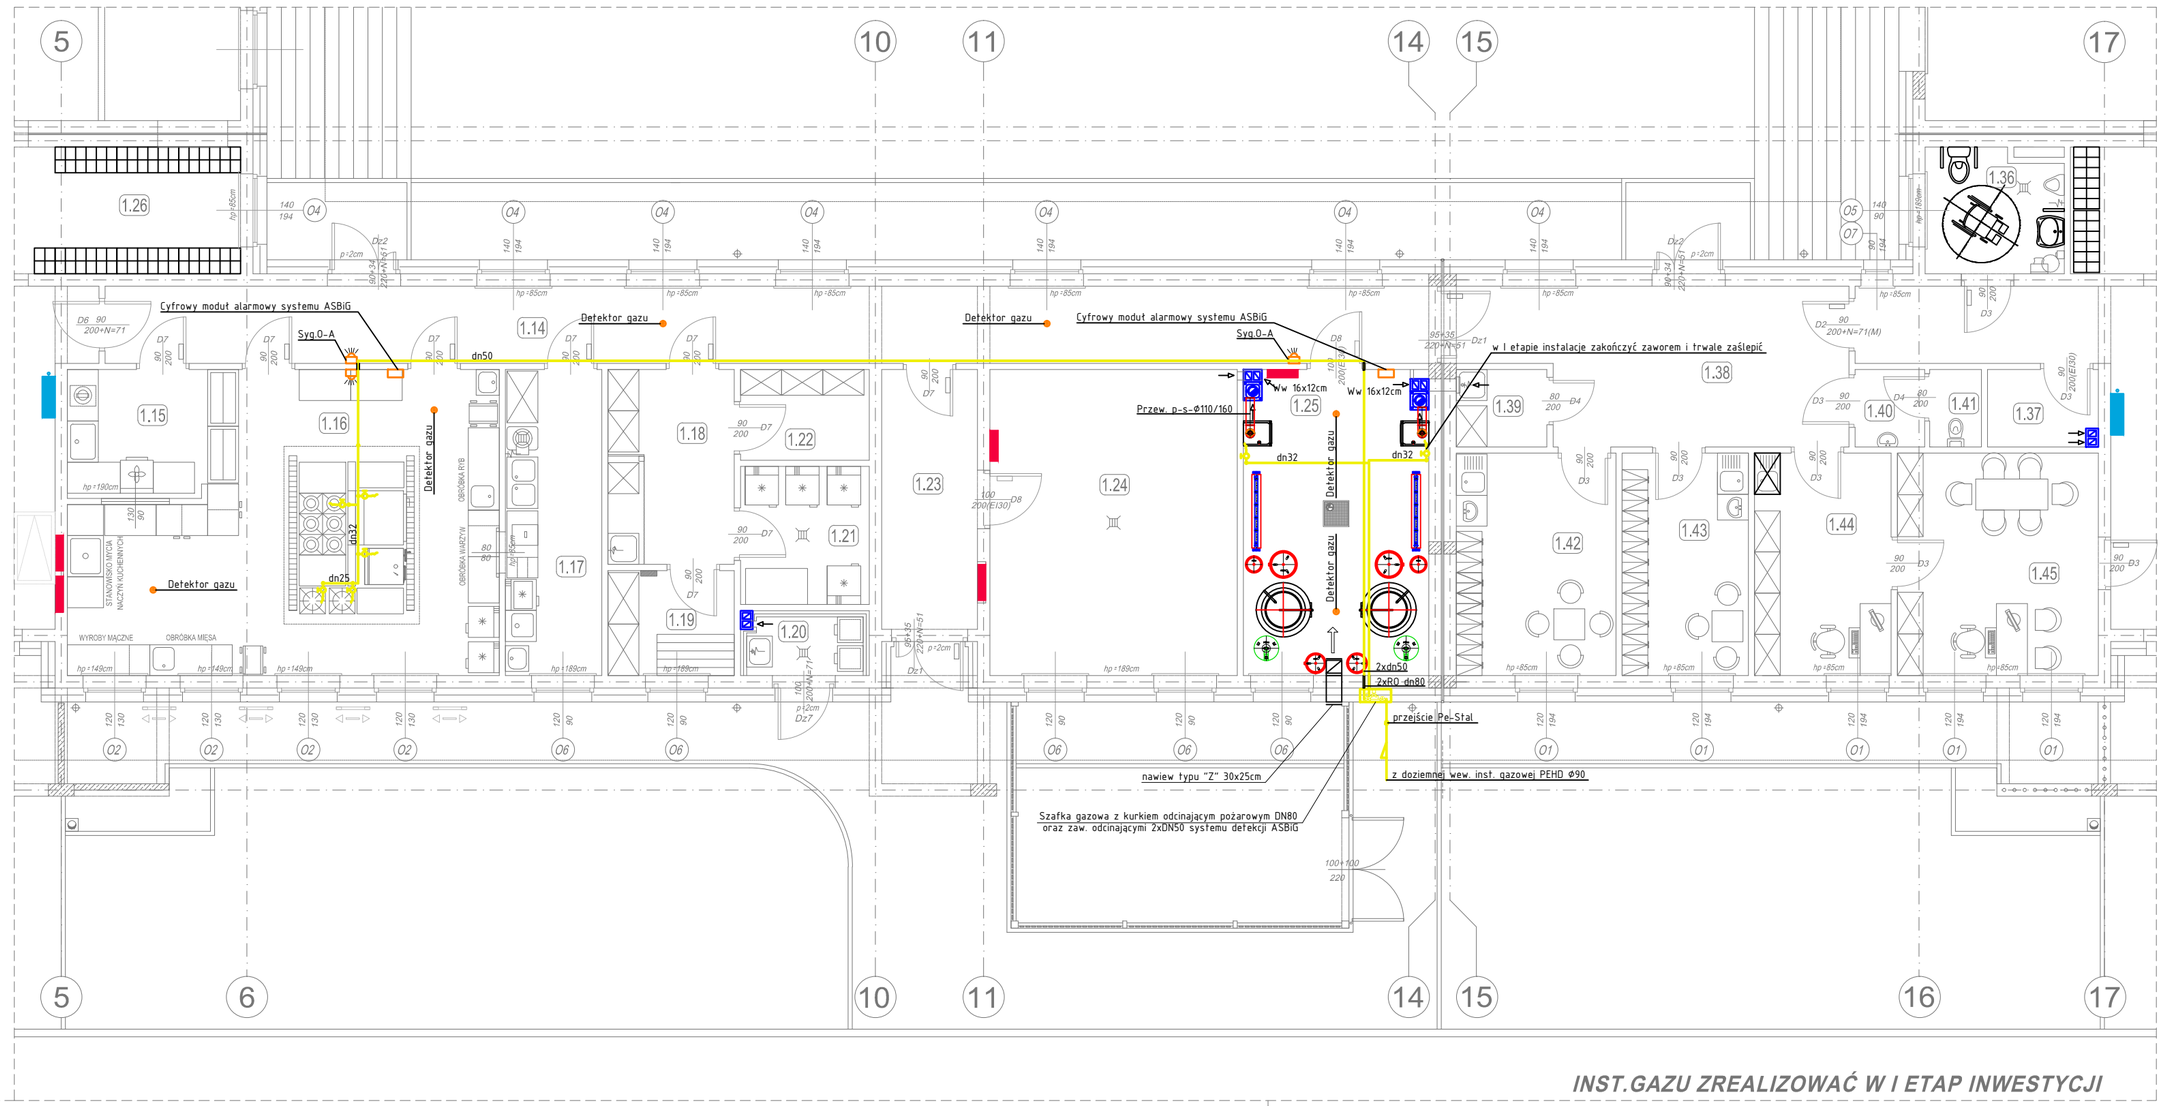

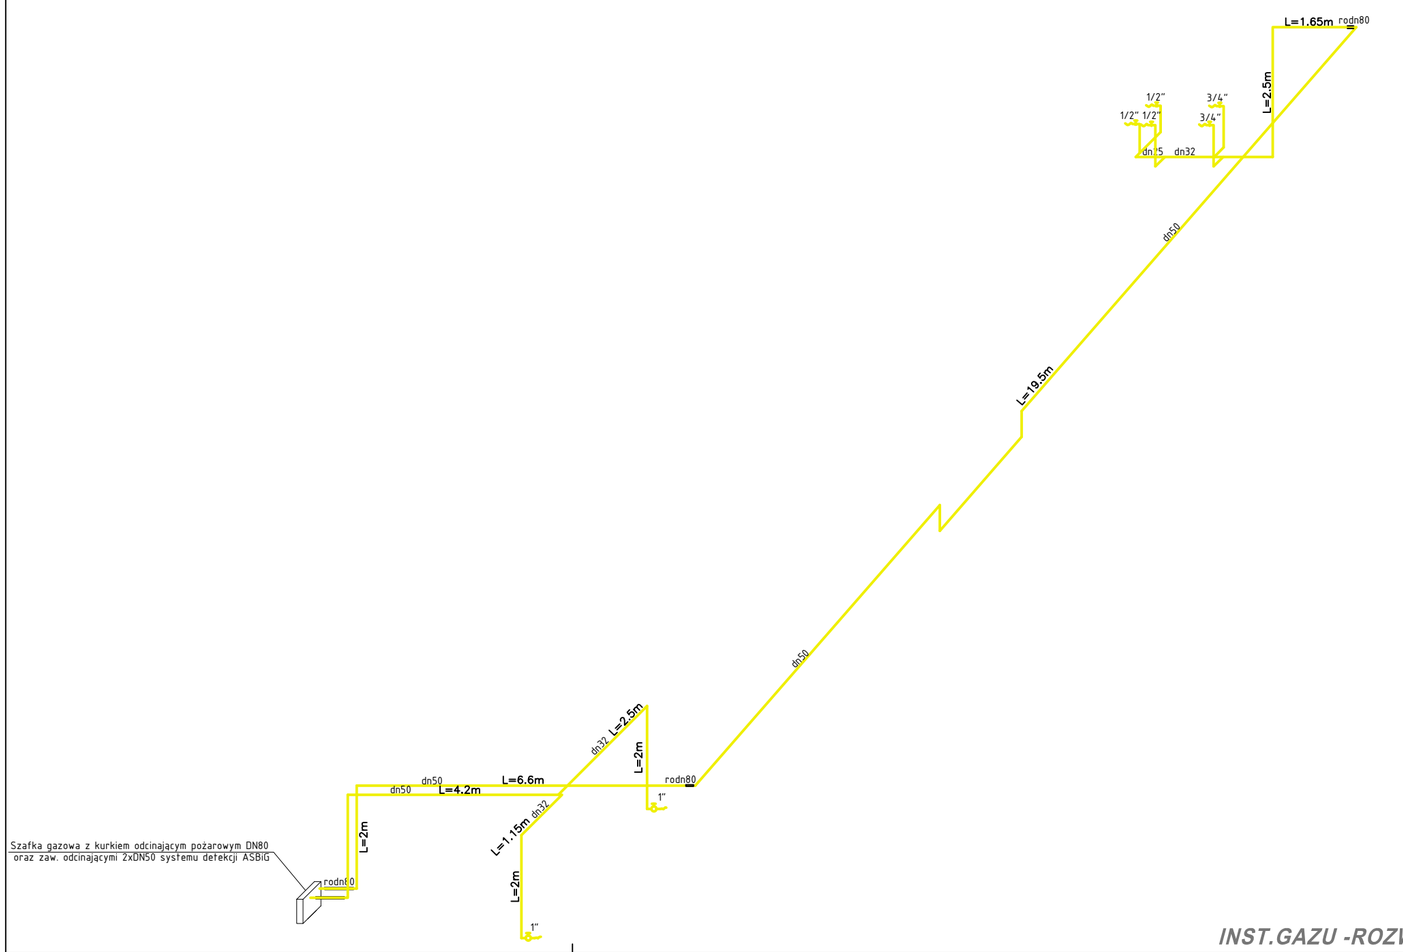

Oznaczenia i uwagi:

-dwuprogowe detektory gazu ziemnego w obudowie DEX montowane na suficie
-Syg.O-A - sygnalizator optyczno -akustyczny systemu ASBiG

- instalacja gazu

ARCHIKON
ROBERT KRYŚPIAK
58 - 100 Świdnica, ul. Armii Krajowej 29/9
tel.: 74 - 85 - 20 - 600 lub 604 - 560 - 251
e-mail: biuro@archikon.net
NIP: 884-154-62-33, Regon: 890647666

NR RYSUNKU **IS-09**

NAZWA I ADRES OBIEKTU BUDOWLANEGO

BUDOWA OBIEKTU OŚWIATOWEGO PRZEDSZKOLA I ŻŁOBKA W UKŁADZIE PARTEROWEJ ZABUDOWY ATRIALNEJ PRZEWIDZIANEJ DO REALIZACJI W II ETAPACH PSZENNO DZ. NR 65/119, 65/118, 55, OBRĘB PSZENNO UL. SŁONECZNA, 58-125 PSZENNO

TYTUŁ RYSUNKU

RZUT PARTERU,ROZWINIĘCIE - INSTALACJE GAZU

STADIUM OPRACOWANIA	SKALA
PROJEKT WYKONAWCZY	1:100

IMIĘ I NAZWISKO	SPEC./NR UPRAWNIEŃ	DATA	PODPIS
PROJEKTANT			
mgr inż. MARIUSZ WAŚNIOWSKI	spec. instalacje sanitarne 108/DOŚ/06	10.2019	

BIS MARIUSZ NIEBUDEK