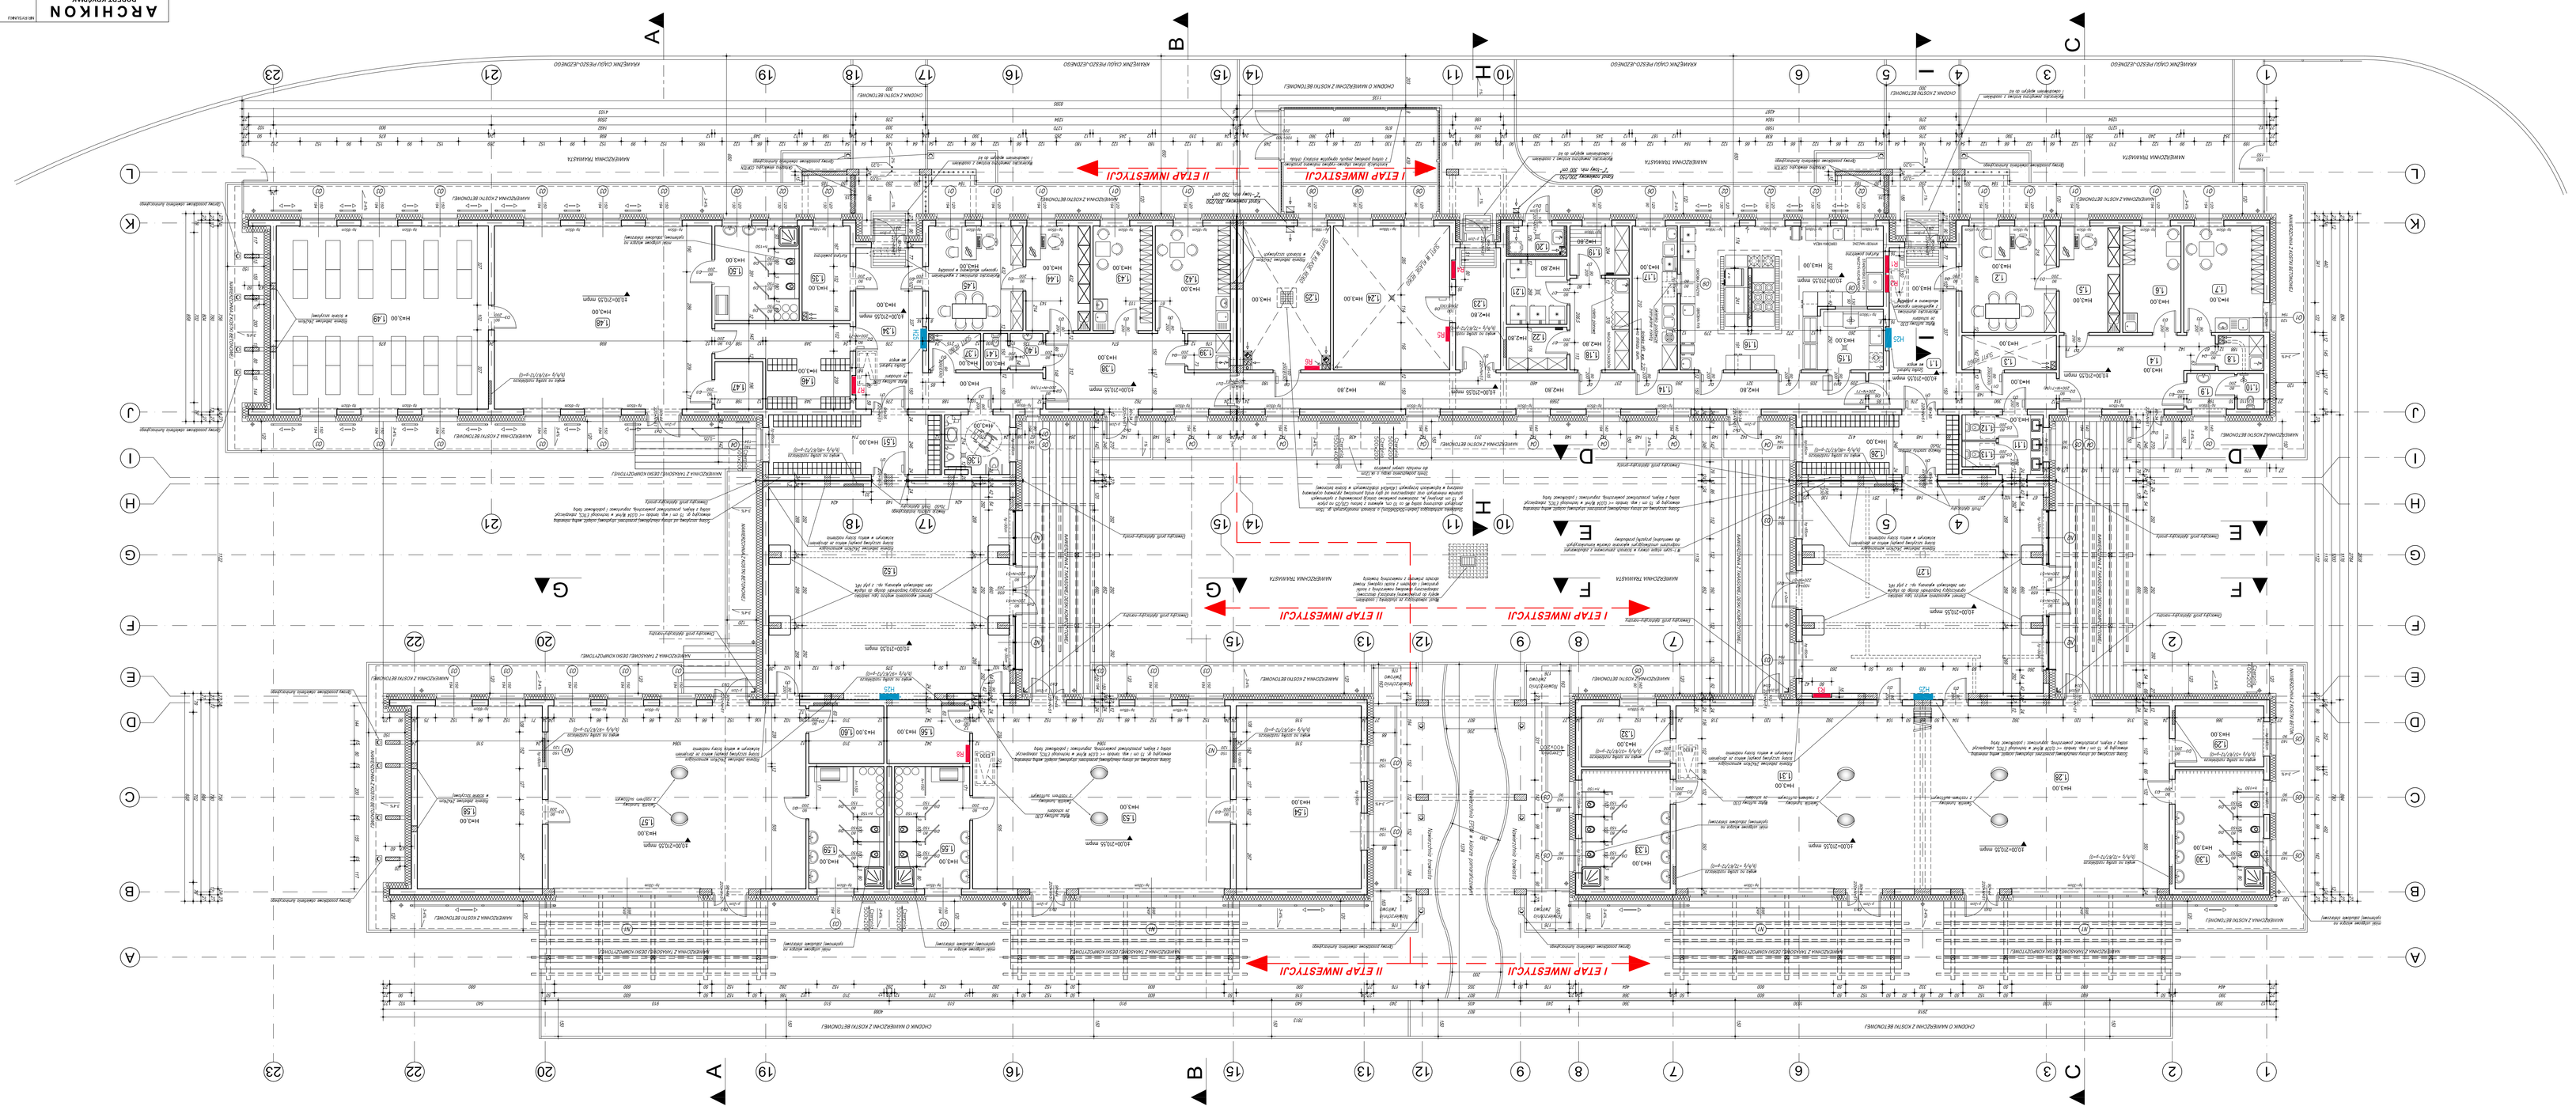

ARCHIKON
ROBERT KRYSIAK
58 - 100 Świdnica; ul. Armii Krajowej 2/9
tel./ f. +48 - 74 - 85 - 24 - 050 kk kkk - 508 - 251
e-mail: biuro@archikon.net
NIP: 884-154-62-31; Regon: 890547666

A-03

BUDOWA OBIEKTU OŚWIATOWO POZESKOLNEGO I ZLOKALIZOWANEGO W UMAZARZE PARTEROWEJ ZABUDOWY ATRIALNEJ PRZEWIDZIANEJ DO REALIZACJI W 2 ETAPACH PASZENNO DZ. NR 6311/3, 6311/4, 55, OBRĘB PASZENNO UL. SŁONECZNA, 58-125 PASZENNO

RZUT PARTERU

PROJEKT WYKONAWCZY

1:100