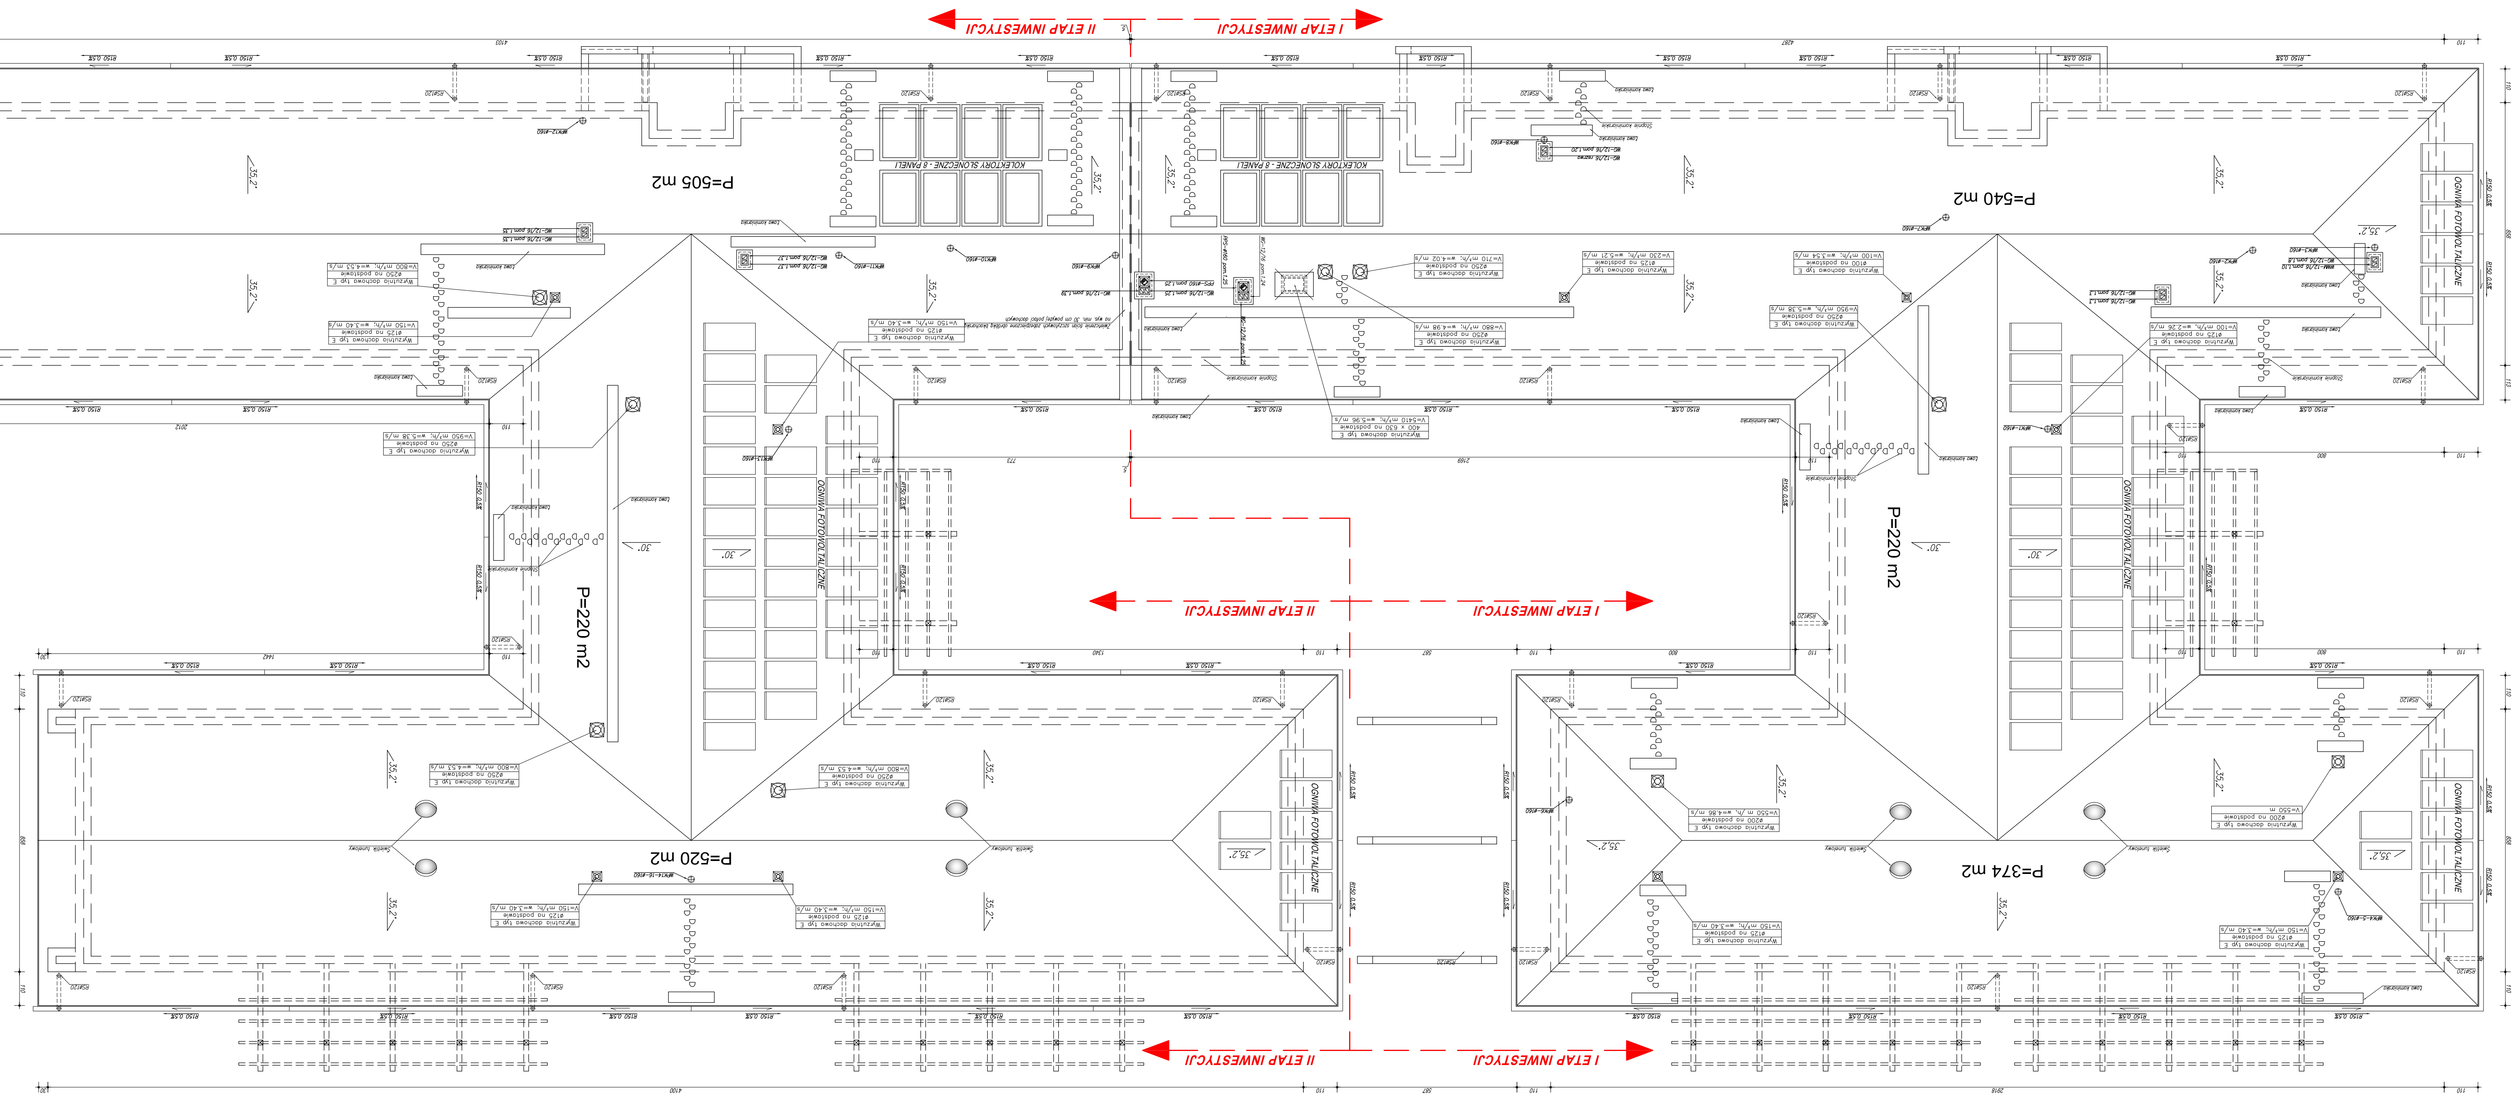

OZNACZENIA	
ASD/120	Rura spustowa ocieplona Ø 120 mm z blachy powlekanej
R/150	Rynna ocieplona Ø 150 mm z blachy powlekanej
WPK1	Wywietka elektroda Ø 160 mm pozio kondzkaj ustrzelnej PK1
WG-12/16	Wentylacja grawitacyjna przewodem 12/16
WMA-12/16	Wentylacja wyciągowa sterowana czujnikiem - przewód 12/16

ARCHIKON ROBERT KERSTYNAK 19 - 100 Bielsk-Podl. ul. Jana Kochanowskiego 39b tel./ fax +85-20-500 845 604 +500 251 e-mail: biuro@archikon.net NIP: 884-154-62-31, Regon: 200047566	ARCHITEKTONICZNA A-04
WYKONAWCA OBIEKTU OGNIOWEGO PRZEDSIĘBIORSTWO PRZEMYSŁOWO HANDLOWE W UKŁADZIE PARTERZOWEJ ZABUDOWY ATRIALNEJ PRZEMYSŁAWA I DO ZBIGNIEWA BIAŁACZ W B ŁAPACH PSZENNO 02, NR 65/116, 65/118, 55, OBRĘB PSZENNO UL. SŁONECZNA, 58-125 PSZENNO	TYTUŁ RYSUNKU RZUT DACHU
STADIUM OPRACOWANIA	SKALA 1:100
PROJEKT WYKONAWCZY	
BIEŻĄCY NR OPRACOWANIA	DATA POZIOM
OSOBY WYPOWIEDZIALNE ROBERT KERSTYNAK SZ/DOS/0003/12	11.2019
wpis do rejestru upoważnienia upoważnienia upoważnienia upoważnienia	
SPRAWDZAŁ/CY	