ZESTAWIENIE STOLARKI DRZWIOWEJ I BRAMOWEJ

SCHEMAT

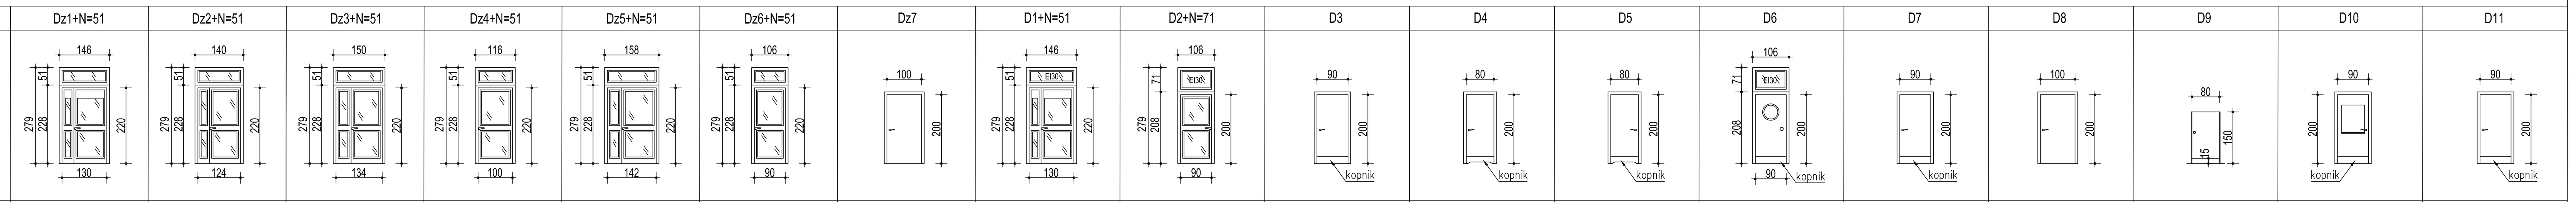

OZNACZENIE		Dz1+N=51		Dz2+N=51		Dz3+N=51		Dz4+N=51		Dz5+N=51		Dz6+N=51		Dz7		D1+N=51		D2+N=71	
WYMIAR W ŚWIETE OTWORU DRZWIOWEGO PO CAŁKOWITYM OTWARCIU SKRZYDEŁ DRZWIOWYCH	Sz	95+35		90+34		90+44		100		100+42		90		100		95+35		90	
	Hz	220+N=51		220+N=51		220+N=51		220+N=51		220+N=51		220+N=51		200		220+N=51		200+N=71	
		LEWE	PRAWE	LEWE	PRAWE	LEWE	PRAWE	LEWE	PRAWE	LEWE	PRAWE	LEWE	PRAWE	LEWE	PRAWE	LEWE	PRAWE	LEWE	PRAWE
PARTER			3	1	1	1	1	1	1		1	1	1		1		3	1M	
SUMA:			3	1	1	1	1	1	1		1	1	1		1		3	1M	
UWAGI DODATKOWE:		Drzwi zewnętrzne, ciepłe aluminium, w kolorze RAL 7040 - parametry wg opisu technicznego, drzwi wyposażone w samozamykacz i obustronną szybę bezpieczną		Drzwi zewnętrzne, ciepłe aluminium, w kolorze RAL 7040 - parametry wg opisu technicznego, drzwi wyposażone w samozamykacz i obustronną szybę bezpieczną		Drzwi zewnętrzne, ciepłe aluminium, w kolorze RAL 7040 - parametry wg opisu technicznego, drzwi wyposażone w samozamykacz i obustronną szybę bezpieczną		Drzwi zewnętrzne, ciepłe aluminium, w kolorze RAL 7040 - parametry wg opisu technicznego, drzwi wyposażone w samozamykacz i obustronną szybę bezpieczną		Drzwi zewnętrzne, ciepłe aluminium, w kolorze RAL 7040 - parametry wg opisu technicznego, drzwi wyposażone w samozamykacz i obustronną szybę bezpieczną		Drzwi zewnętrzne, ciepłe aluminium, w kolorze RAL 7040 - parametry wg opisu technicznego, drzwi wyposażone w samozamykacz i obustronną szybę bezpieczną		Drzwi zewnętrzne, stalowe, pełne, ocieplone malowane proszkowo w kolorze RAL 7040, wyposażone w samozamykacz		Drzwi wewnętrzne, zwykłe aluminium, w kolorze RAL 7040 - parametry wg opisu technicznego, drzwi wyposażone w samozamykacz i obustronną szybę bezpieczną, naświetle EI30		Drzwi wewnętrzne, zwykłe aluminium, w kolorze RAL 7040 - parametry wg opisu technicznego, drzwi wyposażone w samozamykacz i obustronną szybą bezpieczną, naświetle EI30 M-drzwi z szybą mleczną	

OZNACZENIE		D3		D4		D5		D6		D7		D8		D9		D10		D11	
WYMIAR W ŚWIETE OTWORU DRZWIOWEGO PO CAŁKOWITYM OTWARCIU SKRZYDEŁ DRZWIOWYCH	Sz	90		80		80		90		90		100		80		90			
	Hz	200		200		200		200		200		200		135		200			
		LEWE	PRAWE	LEWE	PRAWE	LEWE	PRAWE	WAHADŁOWE		LEWE	PRAWE	LEWE	PRAWE	LEWE	PRAWE	LEWE	PRAWE		
PARTER		7	7		1	2		1		5	2	2		3	3	1			
SUMA:		7	6		1	2		1		5	2	2		3	3	1			
UWAGI DODATKOWE:		Drzwi wewnętrzne płytowe, pełne z płyty HDF, laminat CPL/HPL, kolor jasno-szary, obustr. kopnik z blachy nierdzewnej, Rw = min. 32 db, ościeżnica stalowa- parametry wg opisu technicznego		Drzwi wewnętrzne płytowe, pełne z płyty HDF, laminat CPL/HPL, kolor jasno-szary, obustr. kopnik z blachy nierdzewnej, ościeżnica stalowa, podcięcie 220 cm2- parametry wg opisu technicznego		Drzwi wewnętrzne płytowe, pełne z płyty HDF, laminat CPL/HPL, kolor jasno-szary, obustr. kopnik z blachy nierdzewnej, ościeżnica stalowa, podcięcie 220 cm2- parametry wg opisu technicznego		Drzwi wewnętrzne płytowe, wahadłowe, z płyty HDF, laminat CPL/HPL, kolor jasno-szary, drzwi z bulajem i samozamyk. obustr. kopnik z blachy nierdzewnej, ościeżnica stalowa, podcięcie 220 cm2- parametry wg opisu technicznego, naświetle EI30		Drzwi wewnętrzne płytowe, pełne, fabrycznie wykończone, z płyty HDF, laminat CPL/HPL, kolor jasno-szary, obustr. kopnik z blachy nierdzewnej, ościeżnica stalowa - parametry wg opisu technicznego; część drzwi wyposażona w samozamykacz		Drzwi wewnętrzne, stalowe, pełne, w klasie EI30, malowane proszkowo w kolorze RAL 7040, wyposażone w samozamykacz, * drzwi do kotłowni wyposażone dodatk. w dźwignię poziomą od wewnątrz, dzrzwi otwierane pod naciskiem		Drzwi wewnętrzne wodoodporne z płyty HPL na lekkiej szkieletowej konstrukcji z profili aluminiowych - parametry wg opisu technicznego		Drzwi wewnętrzne płytowe, z okienkiem podawczym i opuszczaną roletą, drzwi fabrycznie wykończone, z płyty HDF, laminat CPL/HPL, kolor jasno-szary obustr. kopnik z blachy nierdzewnej, ościeżnica stalowa,drzwi wyposażone w samozamykacz		Drzwi wewnętrzne jak D3, ale w klasie odporności ogniowej EI30, wyposażone w samozamykach	

ZESTAWIENIE STOLARKI OKIENNEJ

SCHEMAT

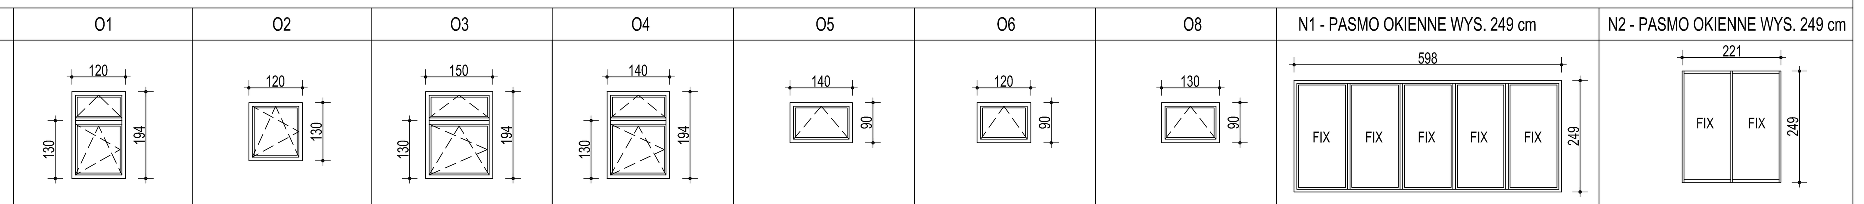

OZNACZENIE		O1	O2	O3	O4	O5	O6	O8	N1 - PASMO OKIENNE WYS. 249 cm	N2 - PASMO OKIENNE WYS. 249 cm
ZEWNĘTRZNE WYMIARY OŚCIEŻNICY OKIENNEJ	Sz	120	120	150	140	140	120	130	598	221
	Hz	194	130	194	194	90	90	90	249	249
PARTER		6	4	2	7	8	5	1	2	2
SUMA:		6	4	2	7	8	5	1	2	2
UWAGI DODATKOWE:		Okna pcv w kolorze RAL 7040, parametry wg opisu technicznego	Okna pcv w kolorze RAL 7040, parametry wg opisu technicznego	Okna pcv w kolorze RAL 7040, parametry wg opisu technicznego	Okna pcv w kolorze RAL 7040, parametry wg opisu technicznego	Okna pcv w kolorze RAL 7040, parametry wg opisu technicznego	Okna pcv w kolorze RAL 7040, parametry wg opisu technicznego	Okno pcv w kolorze białym	Przeszklone części ściany należy realizować z zastosowaniem systemowych rozwiązań okienno-drzwiowych z zastosowaniem profili z ciepłego aluminium w kolorze RAL 7040 - parametry wg opisu technicznego	

UWAGA:

1. Podane wymiary stolarki drzwiowej należy realizować z zachowaniem § 9 rozporzadzenia w sprawie warunków technicznych jakim powinny odpowiadać budynki i ich usytuowanie
2. Ażurową stolarkę drzwiową zewnętrzną należy wyposażyć w pakiet szybowy z obustronną szybą bezpieczną P3
3. Pasmo okienne elewacji należy wyposażyć w pakiet szybowy z obustronną szybą bezpieczną P3
4. Podane wymiary stolarki należy traktować jako wymiary oczekiwane wymagające sprawdzenia wymiarów ościeży w miejscach planowanego wbudowania
5. Wykonawca przed dokonaniem zamówienia stolarki zobowiązany jest zweryfikować podane w zestawieniu wymiary i ilości z określonymi na podstawie pomiarów z natury
6. Materiał, profil, konstrukcję stolarki, standard wykończenia, kolorystykę, szprosy, okucia oraz osprzęt dodatkowy (np.: samozamykacze), Wykonawca ustali w porozumieniu z Zamawiającym oraz Projektantem w trybie nadzoru autorskiego
7. Ze względów praktycznych wewnętrzne skrzydła drzwiowe wyposażyć w obustronny "kopnik" wysokości 20 cm wykonany ze stali nierdzewnej / polerowanej - satyna /
8. Skrzydła drzwiowe otwierane w kierunku drzwi ewakuacyjnych wyposażyć w samozamykacze
9. Montaż stolarki wykonać z zachowaniem warunku szczelności połączeń na styku z ościeżem ("ciepły montaż" - zastosowanie rozwiązań systemowych)
10. M - oznaczenie stolarki drzwiowej / okinnej / naświetli z szybą mleczną
11. Stolarkę drzwiową zapewniającą przepływ powietrza wewnętrznego pomiędzy pomieszczeniami należy wyposażyć w kratki transferowe lub fabrycznie wykonane podcięcia o powierzchni transferowej nie mniejszej niż 220 cm2. Stolarkę z elementami transferowymi należy typować w kontekście analizy części sanitarnej projektu budowlanego
12. Naświetla nad drzwiami, stanowiące element obudowy drogi ewakuacyjnej wykonać w klasie odporności ogniowej EI30

ARCHIKON
ROBERT KRYŚPIAK
58 - 100 Świdnica, ul. Armii Krajowej 29/9
tel.: 74 - 85 - 20 - 600 lub 604 - 560 - 251
e-mail: biuro@archikon.net
NIP: 884-154-62-33, Regon: 890647666

NR RYSUNKU: **A-12**

NAZWA I ADRES OBIEKTU BUDOWLANEGO

BUDOWA OBIEKTU OŚWIATOWEGO PRZEDSZKOLA I ŻŁOBKA W UKŁADZIE PARTEROWEJ ZABUDOWY ATRIALNEJ PRZEWIDZIANEJ DO REALIZACJI W II ETAPACH PSZENNO DZ. NR 65/119, 65/118, 55, OBRĘB PSZENNO UL. SŁONECZNA, 58-125 PSZENNO

TYTUŁ RYSUNKU

ZESTAWIENIE STOLARKI CZĘŚĆ PRZEDSZKOLNA

STADIUM OPRACOWANIA		SKALA	
PROJEKT WYKONAWCZY		1:100	
IMIĘ I NAZWISKO	SPEC./NR UPRAWNIEŃ	DATA	PODPIS
PROJEKTANT			
mgr inż. arch. ROBERT KRYŚPIAK	spec. architektoniczna 57/DSOKK/2012	11.2019	
OSOBY WSPÓŁPRACUJĄCE			
SPRAWDZAJĄCY			