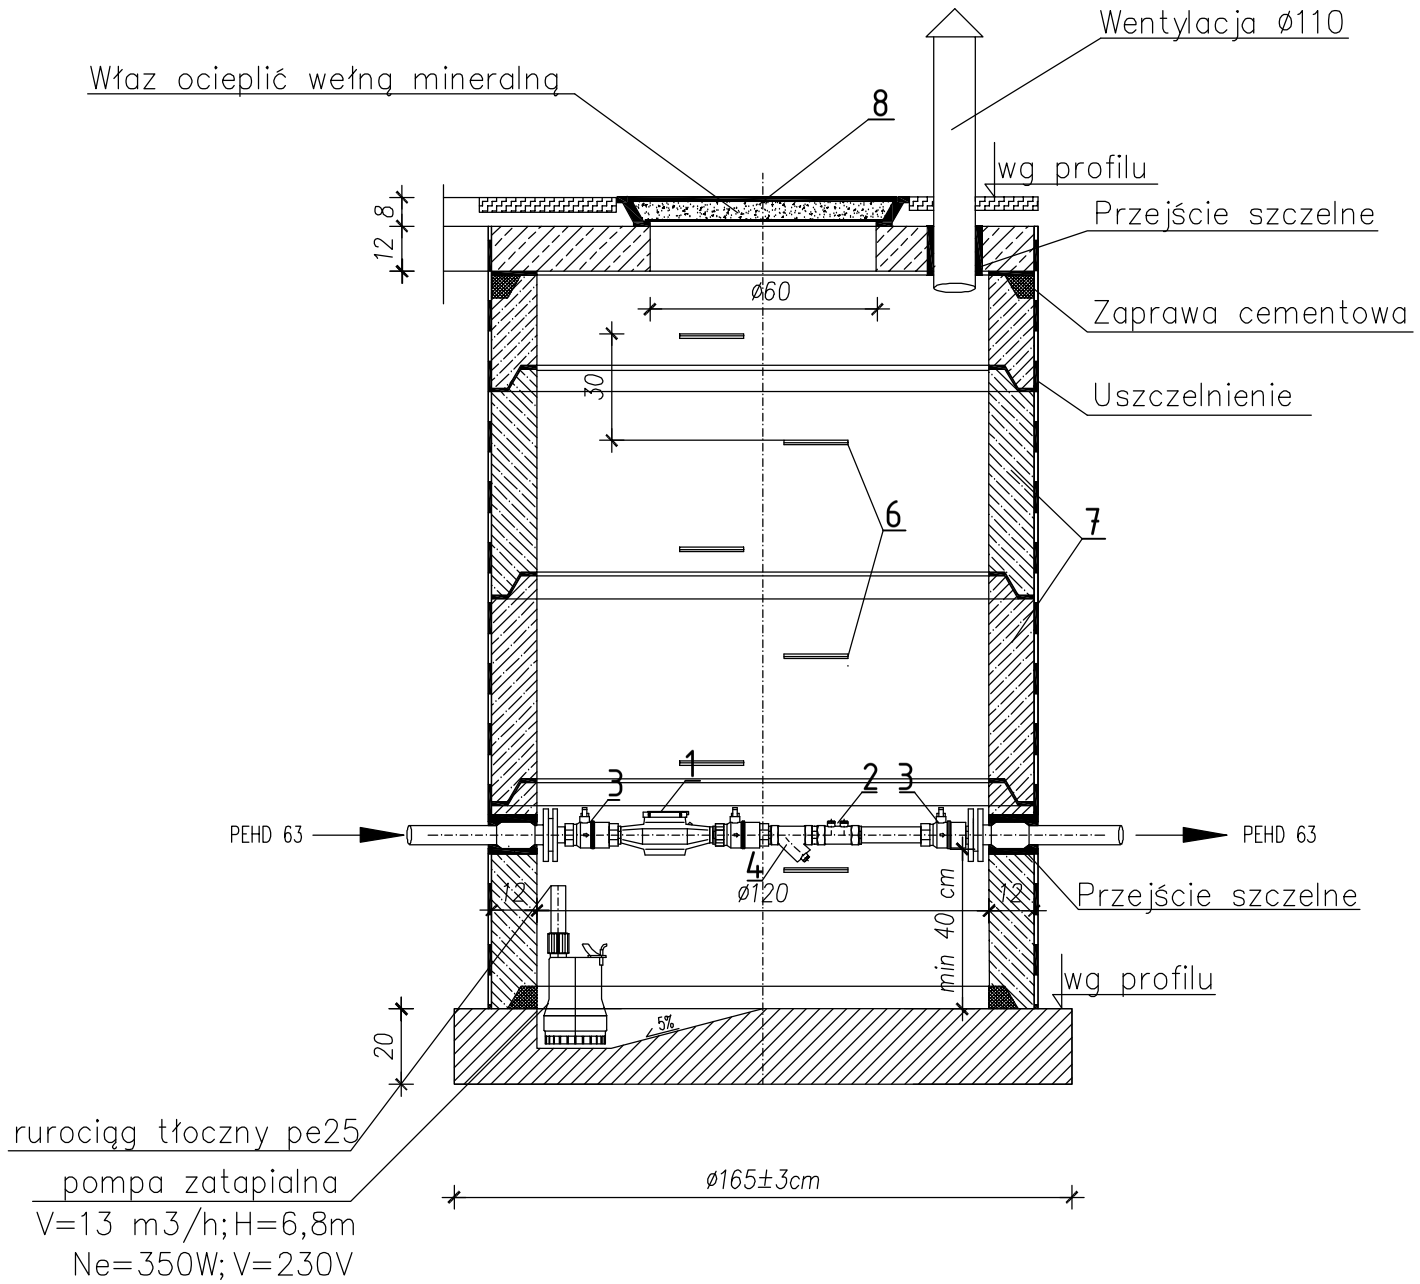

LISTA CZĘŚCI STUDNI WODOMIEZROWEJ

Poz.	Nazwa części
8	Właz kl. D – odlew żeliwny z wypełnieniem betonowym z zabezpieczeniem przed obrotem wg normy EN 124/PNEN-124:2000 zastosowanie EN 124 – grupa 4; właz o śr. min 0,56 m
7	Studnia betonowa, szczelna ø1200
6	Stopnie złazowe żeliwne wg PN64/H0-74086 wykonane na etapie prefabrykacji
5	Połączenie DN50/pe63-2szt.
4	Filtr siatkowy DN32
3	Zawór grzybkowy przelotowy do wody DN32-3szt.
2	Zawór antyskażeniowy BA DN32
1	Wodomierz DN 32, Q3=10 m3/h
Studnia wodomierzowa powinna być szczelna, zabezpieczona przed przenikaniem wód powierzchniowych, zamarzaniem i dostępem osób trzecich.	

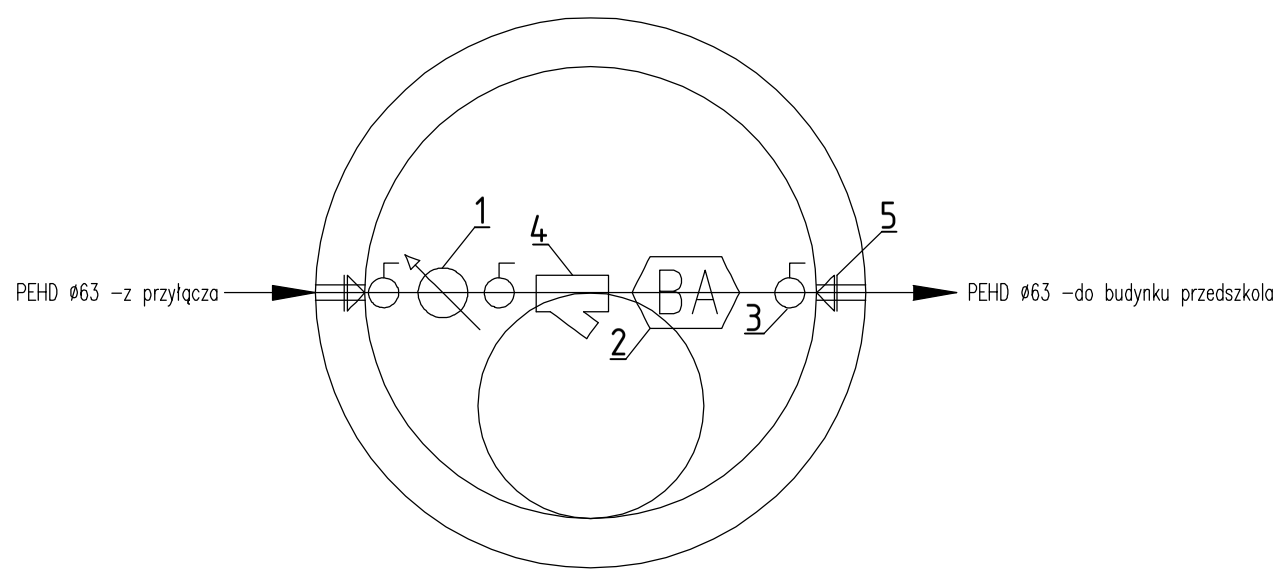

ARCHIKON
ROBERT KRYŚPIAK
58 - 100 Świdnica, ul. Armii Krajowej 29/9
tel.: 74 - 85 - 20 - 600 lub 604 - 560 - 251
e-mail: biuro@archikon.net
NIP: 884-154-62-33, Regon: 890647666

NR RYSUNKU
PZT-IS-03

NAZWA I ADRES OBIEKTU BUDOWLANEGO

BUDOWA OBIEKTU OŚWIATOWEGO PRZEDSZKOLA I ŻŁOBKA W UKŁADZIE PARTEROWEJ ZABUDOWY ATRIALNEJ PRZEWIDZIANEJ DO REALIZACJI W II ETAPACH PSZENNO DZ. NR 65/119, 65/118, 55, OBRĘB PSZENNO UL. SŁONECZNA, 58-125 PSZENNO

TYTUŁ RYSUNKU

STUDNIA WODOMIERZOWA-SCHEMAT

STADIUM OPRACOWANIA	SKALA
PROJEKT ZAGOSPODAROWANIA TERENU	-

IMIĘ I NAZWISKO	SPEC./NR UPRAWNIEŃ	DATA	PODPIS
PROJEKTANT			
mgr inż. MARIUSZ WAŚNIOWSKI	spec. instal. sanitarne 108/DOŚ/06	10.2019	

BIS MARIUSZ NIEBUDEK