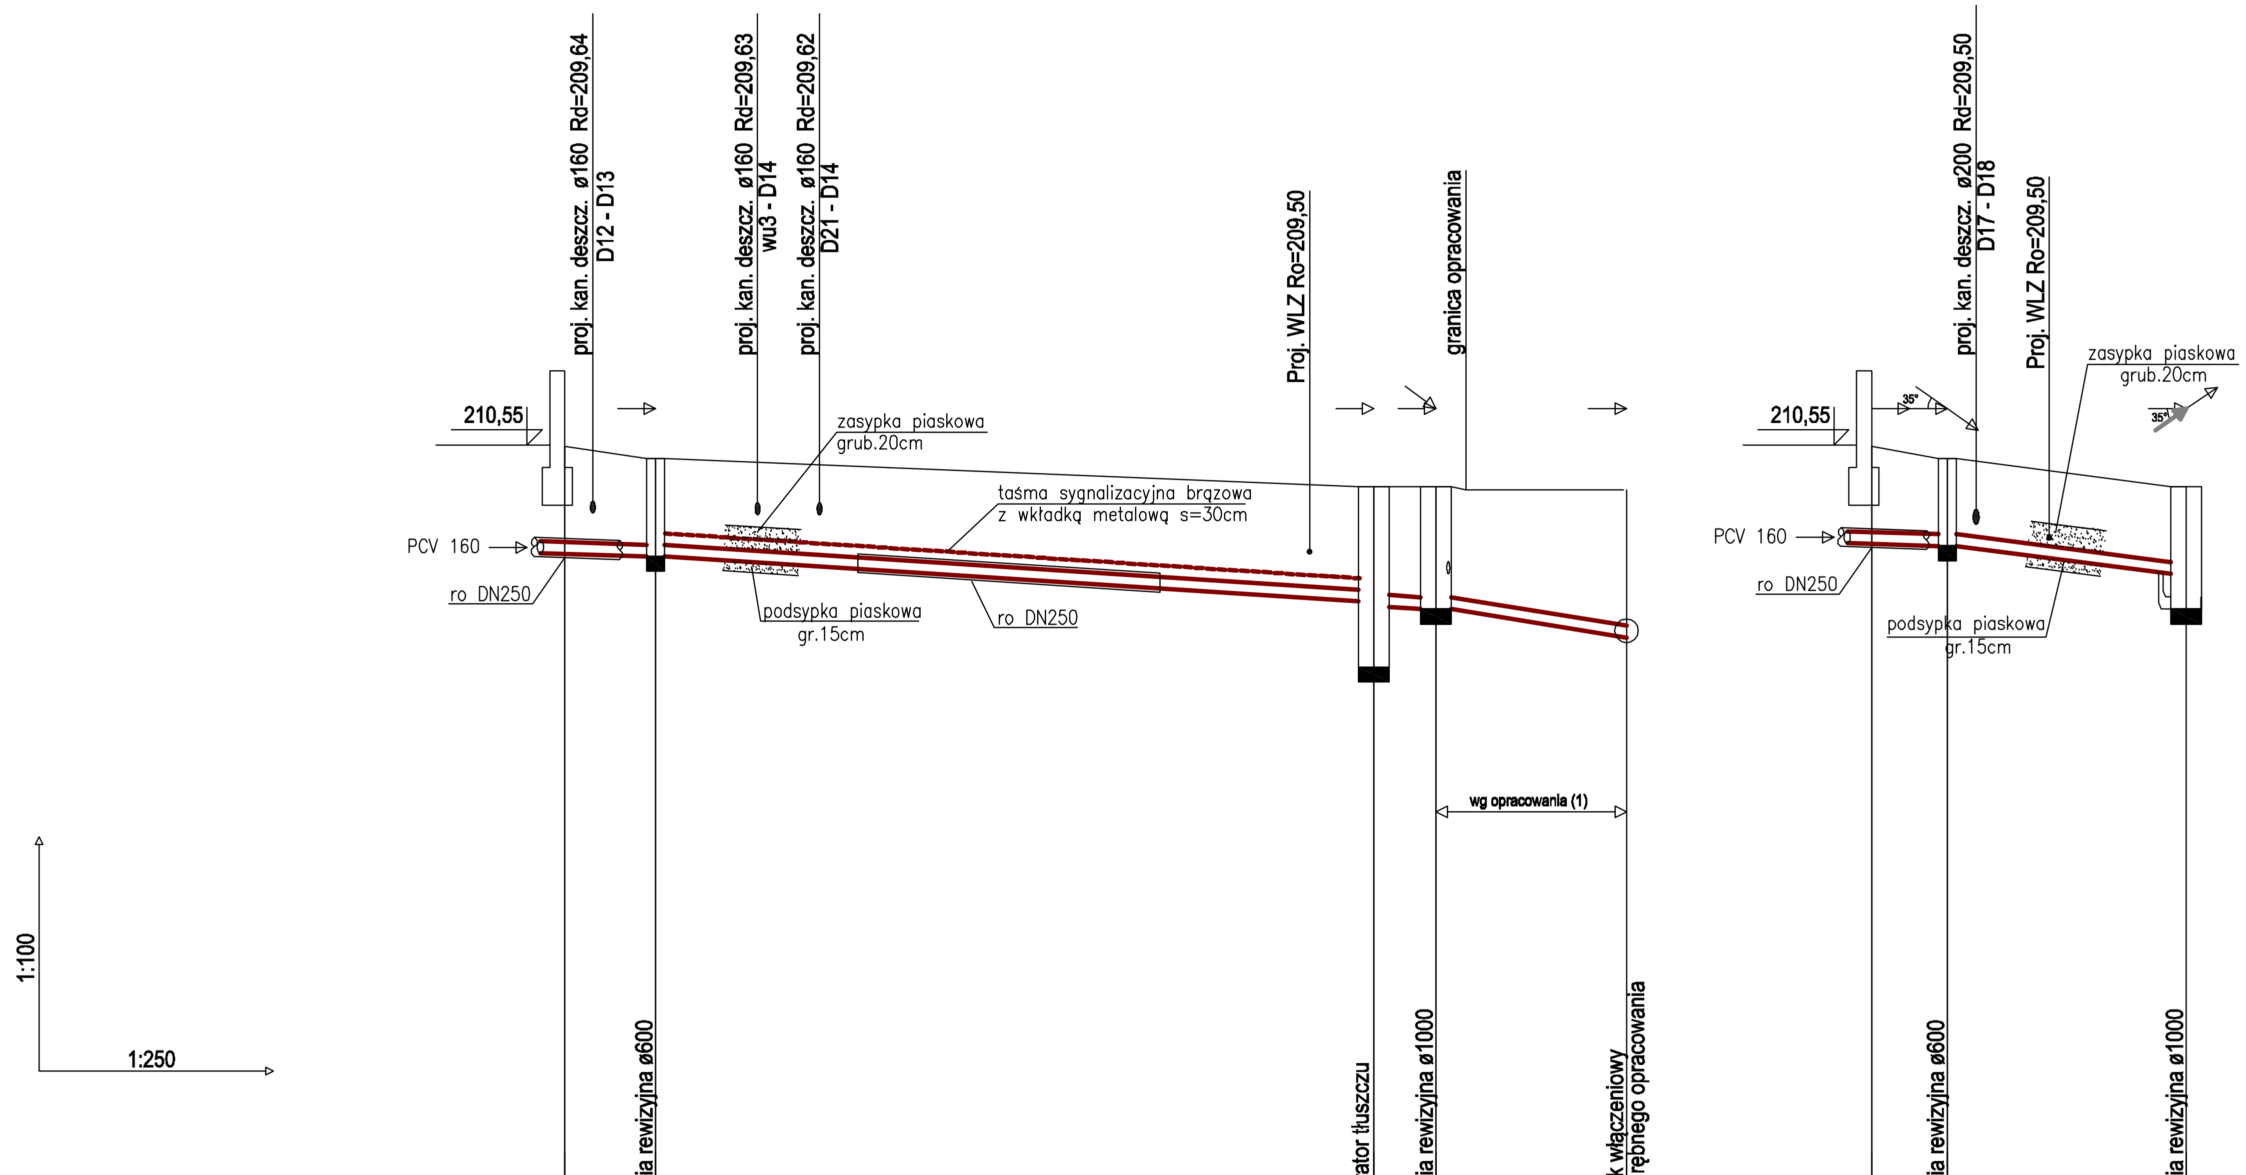

Poziom porównawczy 200,00 m n.p.m.

Oznaczenie	Btks		S5		Sep		S4		Tr1
Opis			Studnia rewizyjna ø600		Separator tłuszczu		Studnia rewizyjna ø1000		Trójnik włączeniowy wg odrębnego opracowania
Rzędna terenu projektowanego	210,53		210,37		210,00		210,00		209,95
Rzędna dna kanału	209,12		209,07		208,48 / 208,41		208,38		208,01
Zagłębienie dna kanału [m]	1,41		1,30		1,52 / 1,59		1,62		1,94
Odległości [m]		3,02		23,76		2,04		6,29	
Średnice, materiał / Spadek		160×4,7 PVC-U_SDR34_I_d 15,0 ‰		160×4,7 PVC-U_SDR34_I_d 25,0 ‰		PVC-U_SDR34_I_d 160×4,7 15,0 ‰		160×4,7 PVC-U_SDR34_I_d 58,7 ‰	
Długość trasy [m]	0,00		3,02		26,78		28,82		35,11

Oznaczenie	B1ks		S6		S4
Opis			Studnia rewizyjna ø600		Studnia rewizyjna ø1000
Rzędna terenu projektowanego	210,53		210,37		210,00
Rzędna dna kanału	209,25		209,21		208,84 / 208,38
Zagłębienie dna kanału [m]	1,28		1,16		1,16
Odległości [m]		2,48		7,90	
Średnice, materiał / Spadek		PVC-U_SDR34_I_d 160×4,7 15,0 ‰		160×4,7 PVC-U_SDR34_I_d 46,8 ‰	
Długość trasy [m]	0,00		2,48		10,38

(1) opracowanie odniesienia- BUDOWA SIECI WODOCIĄGOWEJ I SIECI KANALIZACJI SANITARNEJ PSZENNO , DZIAŁKI GEODEZYJNE NUMER 65/39, 65/40, 65/42, 65/62, 65/63 , 57. AUTORSTWA: mgr inż. PAWEŁ WÓJCIK z 07.2018 roku.

UWAGA: zobowiązuje się Inwestora do przekazania proj. dokumentacji Wykonawcy zadania (1) przed jego realizacją w celu wykonania niezbędnej koordynacji w zakresie wypustu wody oraz przykanalików ks.

BIS MARIUSZ NIEBUDEK

ARCHIKON
ROBERT KRYŚPIAK
58 - 100 Świdnica, ul. Armii Krajowej 29/9
tel.: 74 - 85 - 20 - 600 lub 604 - 560 - 251
e-mail: biuro@archikon.net
NIP: 884-154-62-33, Regon: 890647666

NR RYSUNKU: **PZT-IS-04**

NAZWA I ADRES OBIEKTU BUDOWLANEGO
BUDOWA OBIEKTU OŚWIATOWEGO PRZEDSZKOLA I ŻŁOBKA W UKŁADZIE PARTEROWEJ ZABUDOWY ATRIALNEJ PRZEWIDZIANEJ DO REALIZACJI W II ETAPACH PSZENNO DZ. NR 65/119, 65/118, 55, OBRĘB PSZENNO UL. SŁONECZNA, 58-125 PSZENNO

TYTUŁ RYSUNKU
KANALIZACJA SANITARNA- PROFILE Btks-Tr1; B1ks-S4

STADIUM OPRACOWANIA		SKALA	
PROJEKT ZAGOSPODAROWANIA TERENU		1:250:100	
IMIĘ I NAZWISKO	SPEC./NR UPRAWNIEŃ	DATA	PODPIS
PROJEKTANT			
mgr inż. MARIUSZ WAŚNIOWSKI	spec. instal. sanitarne 108/DOŚ/06	10.2019	