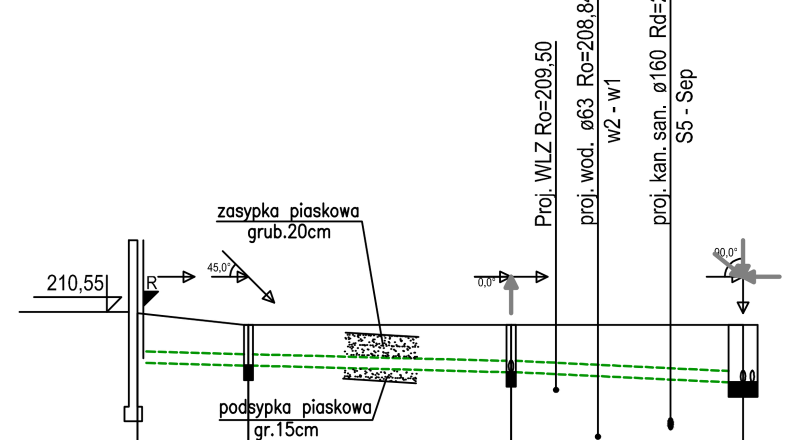

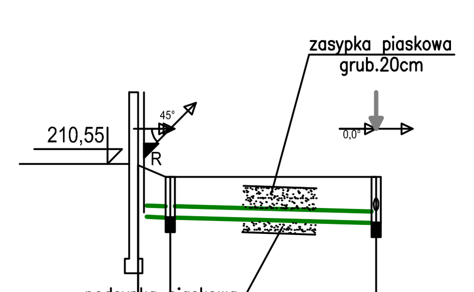

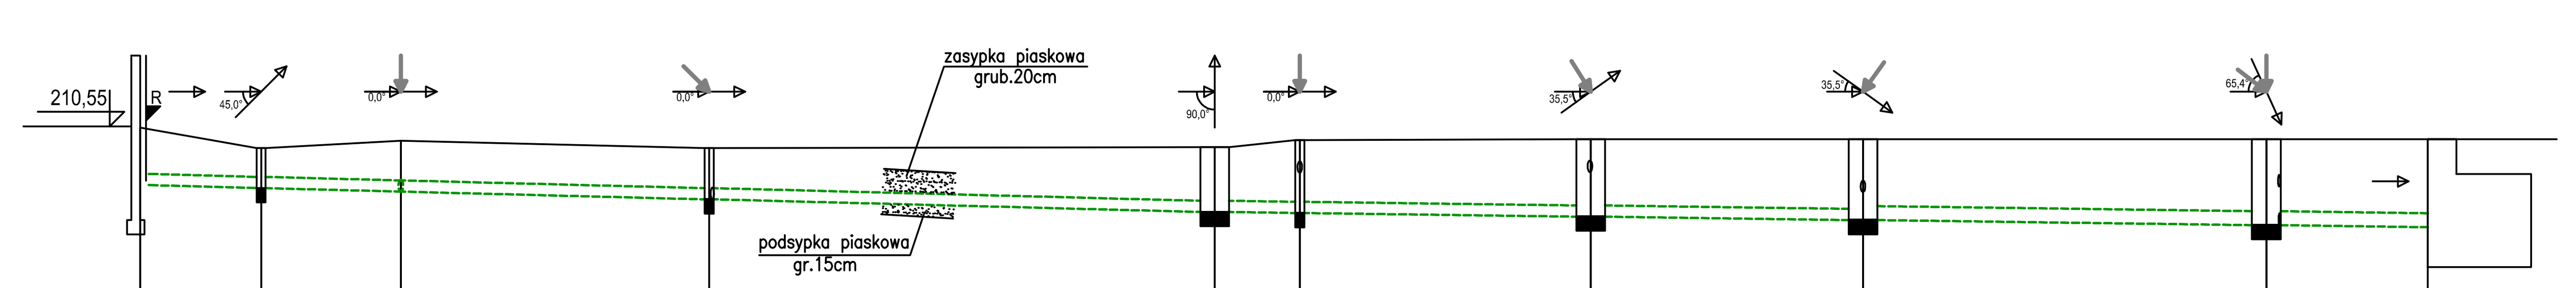

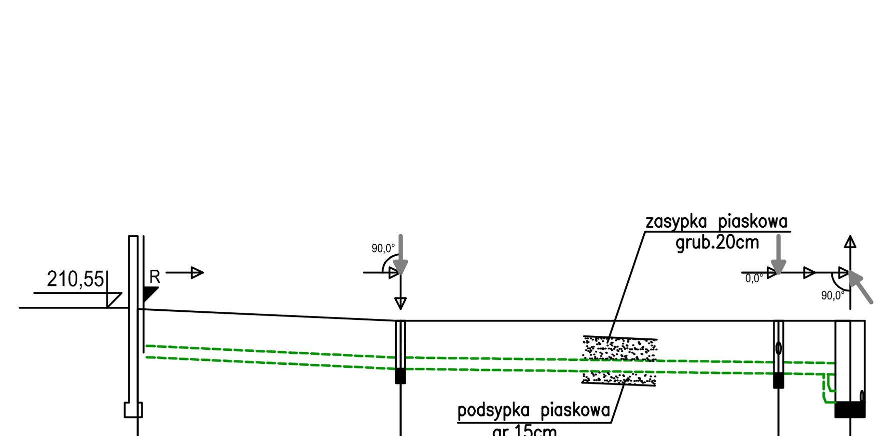

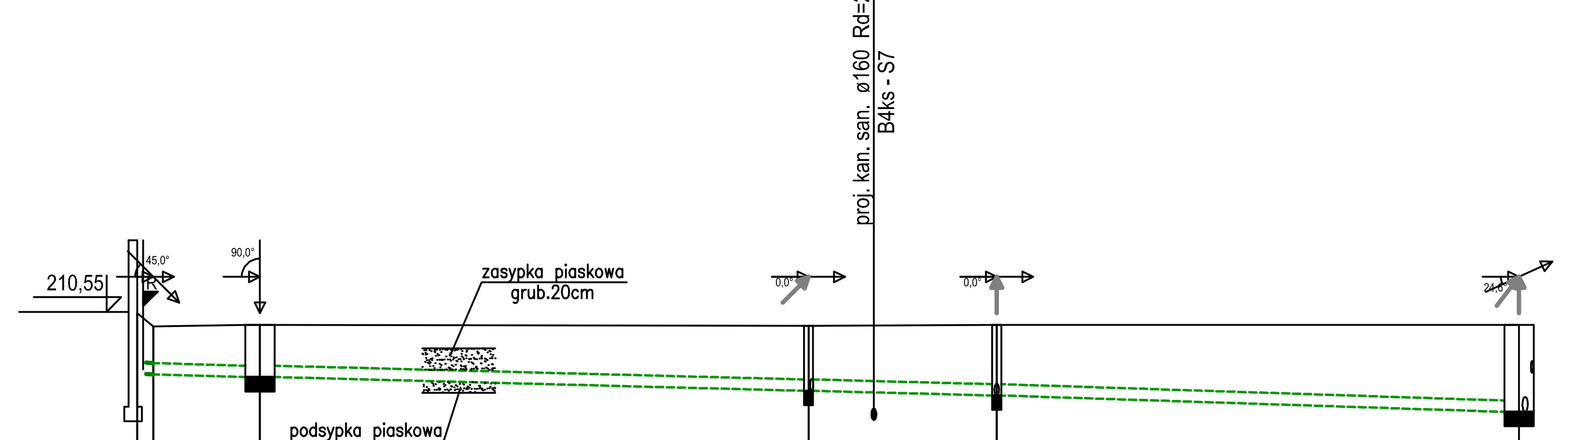

1:100
1:250

Poziom porównawczy 200,00 m n.p.m.			Studnia ø315		Studnia ø315		Studnia ø1000
Rzędna terenu projektowanego	210,53		210,37		210,37		210,37
Rzędna dna kanału	209,85		209,81		209,72		209,59
Zagłębienie dna kanału [m]	0,68		0,56		0,65		0,78
Odległości [m]		3,79		8,99		7,94	
Średnice, materiał / Spadek		160×4,7 PVC-U_SDR34_I_d		10,0 ‰		160×4,7 PVC-U_SDR34_I_d 17,5 ‰	
Długość trasy [m]	0,00		3,79		12,78		20,72
Oznaczenie	rs17		D20		D21		D14

			Studnia ø315		Studnia ø315
	210,53		210,37		210,37
	209,83		209,81		209,74
	0,70		0,56		0,63
		1,12		7,05	
				160×4,7 PVC-U_SDR34_I_d 10,0 ‰	
	0,00		1,12		8,18
	rs16		D11		D12

1:100
1:250

Poziom porównawczy 200,00 m n.p.m.			Studnia ø315				Studnia ø315		Studnia ø1000		Studnia ø315		Studnia ø1000		Studnia ø1000		Studnia ø1000		Zbiornik Vu=59m³
Rzędna terenu projektowanego	210,53		210,25		210,35		210,25		210,26		210,36		210,37		210,37		210,37		210,37
Rzędna dna kanału	209,74		209,69		209,65		209,54		209,36		209,35		209,30		209,25		209,18		209,15
Zagłębienie dna kanału [m]	0,79		0,56		0,70		0,71		0,90		1,01		1,07		1,12		1,19		1,22
Odległości [m]		4,18		4,86		10,68		17,53		2,96		10,09		9,47		13,98		5,60	
Średnice, materiał / Spadek		160×4,7 PVC-U_SDR34_I_d						10,0 ‰				160×4,7 PVC-U_SDR34_I_d		5,0 ‰		200×5,9 PVC-U_SDR34_I_d		5,0 ‰	
Długość trasy [m]	0,00		4,18		9,05		19,73		37,26		40,22		50,31		59,79		73,76		79,36
Oznaczenie	rs19		D23		t3		D24		D25		D26		D27		D28		D29		Zb1

1:100
1:250

Poziom porównawczy 200,00 m n.p.m.			Studnia ø315		Studnia ø315		Studnia ø1000
Rzędna terenu projektowanego	210,53		210,37		210,37		210,37
Rzędna dna kanału	209,87		209,71		209,65		209,64
Zagłębienie dna kanału [m]	0,66		0,66		0,72		0,73
Odległości [m]		8,99		12,94		2,44	
Średnice, materiał / Spadek		160×4,7 PVC-U_SDR34_I_d 17,8 ‰		160×4,7 PVC-U_SDR34_I_d		5,0 ‰	
Długość trasy [m]	0,00		8,99		21,93		24,37
Oznaczenie	rs23		D30		D31		D28

1:100
1:250

Poziom porównawczy 200,00 m n.p.m.					Studnia ø1000		Studnia ø315		Studnia ø315		Studnia ø1000
Rzędna terenu projektowanego	210,53		210,35		210,37		210,36		210,37		210,37
Rzędna dna kanału	209,70		209,69		209,66		209,47		209,41		209,18
Zagłębienie dna kanału [m]	0,83		0,66		0,71		0,89		0,96		1,19
Odległości [m]		0,53		3,65		18,81		6,46		17,92	
Średnice, materiał / Spadek				160×4,7 PVC-U_SDR34_I_d		10,0 ‰				160×4,7 PVC-U_SDR34_I_d 12,5 ‰	
Długość trasy [m]	0,00		0,53		4,18		22,99		29,46		47,38
Oznaczenie	rs29		k29		D32		D33		D34		D29

ARCHIKON
ROBERT KRYŚPIAK
58 - 100 Świdnica, ul. Armii Krajowej 29/9
tel.: 74 - 85 - 20 - 600 lub 604 - 560 - 251
e-mail: biuro@archikon.net
NIP: 884-154-62-33, Regon: 890647666

NR RYSUNKU
PZT-IS-08

NAZWA I ADRES OBIEKTU BUDOWLANEGO
BUDOWA OBIEKTU OŚWIATOWEGO PRZEDSZKOLA I ŻŁOBKA W UKŁADZIE PARTEROWEJ ZABUDOWY ATRIALNEJ PRZEWIDZIANEJ DO REALIZACJI W II ETAPACH PSZENNO DZ. NR 65/119, 65/118, 55, OBRĘB PSZENNO UL. SŁONECZNA, 58-125 PSZENNO

TYTUŁ RYSUNKU
KAN. DESZCZ.-PROFIL rs19-Zb1 rs23-D28;rs29-D29;rs17-d14;rs16-D12

STADIUM OPRACOWANIA		SKALA	
PROJEKT ZAGOSPODAROWANIA TERENU		1:250:100	
IMIĘ I NAZWISKO	SPEC./NR UPRAWNIEŃ	DATA	PODPIS
PROJEKTANT			
mgr inż. MARIUSZ WAŚNIOWSKI	spec. instal. sanitarne 108/DOŚ/06	10.2019	

BIS MARIUSZ NIEBUDEK