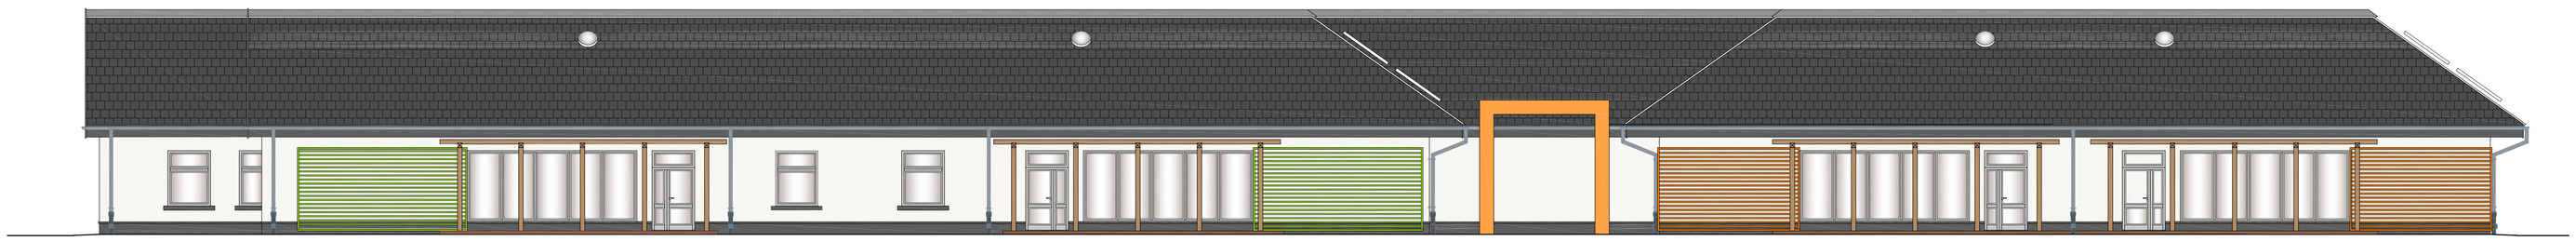

ELEWACJA TYLNA - ZACHODNIA, skala 1:100

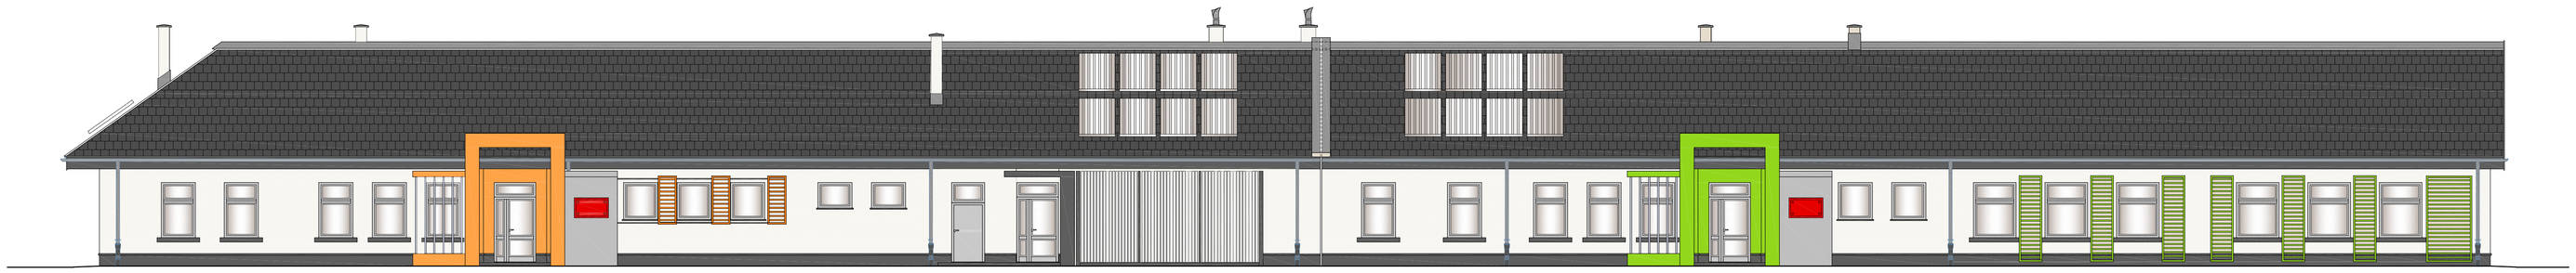

ELEWACJA FRONTOWA WSCHODNIA, skala 1:100

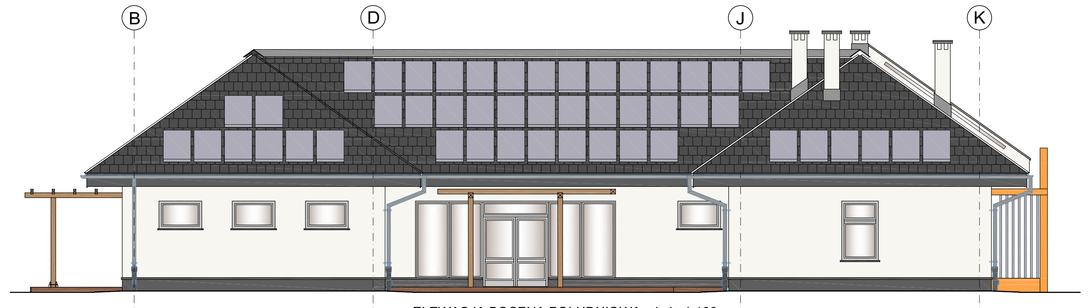

ELEWACJA BOCZNA POŁUDNIOWA, skala 1:100

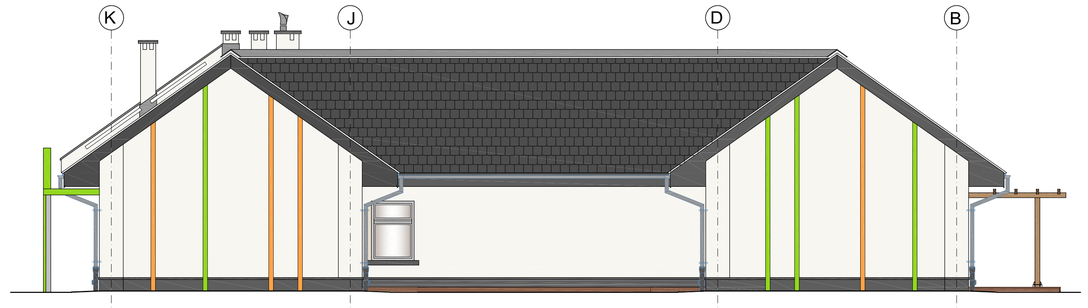

ELEWACJA BOCZNA PÓŁNOCNA, skala 1:100

PALETĘ BARW ORAZ ODCIENIE NALEŻY UZGODNIĆ Z PROJEKTANTEM W TRYBIE NADZORU AUTORSKIEGO

ARCHIKON
ROBERT KRYŚPIAK
58 - 100 Świdnica, ul. Arnold Krajewski 29/9
tel.: 74 - 85 - 20 - 600 lub 604 - 560 - 251
e-mail: biuro@archikon.net
NIP: 884-154-62-33, Regon: 890647666

NR RYSUNKU: **A-02**

NAZWA I ADRES OBIEKTU BUDOWLANEGO:

BUDOWA OBIEKTU OŚWIATOWEGO PRZEDSZKOLA I ŻŁOBKA W UKŁADZIE PARTEROWEJ ZABUDOWY ATRIALNEJ PRZEWIDZIANEJ DO REALIZACJI W II ETAPACH!
PSZENNO DZ. NR 65/119, 65/118, 55, OBRĘB PSZENNO
UL. SŁONECZNA, 58-125 PSZENNO

TYTUŁ RYSUNKU:

KOLORYSTYLA ELEWACJI

STADIUM OPRACOWANIA	SKALA
PROJEKT BUDOWLANY	1:100

IMIĘ I NAZWISKO	SPEC./NR UPRAWNIEŃ	DATA	PODPIS
PROJEKTANT			
mgr inż. arch. ROBERT KRYŚPIAK	spec. architektoniczna ST/SOKKA/2012	09.2019	
OSOBY WSPÓŁPRACUJĄCE			
mgr inż. arch. PAULINA KRYŚPIAK	spec. architektoniczna asystent projektanta	09.2019	
SPRAWDZAJĄCY			
mgr inż. arch. MARIAN DROŃ	spec. architektoniczna 2700/94	09.2019	