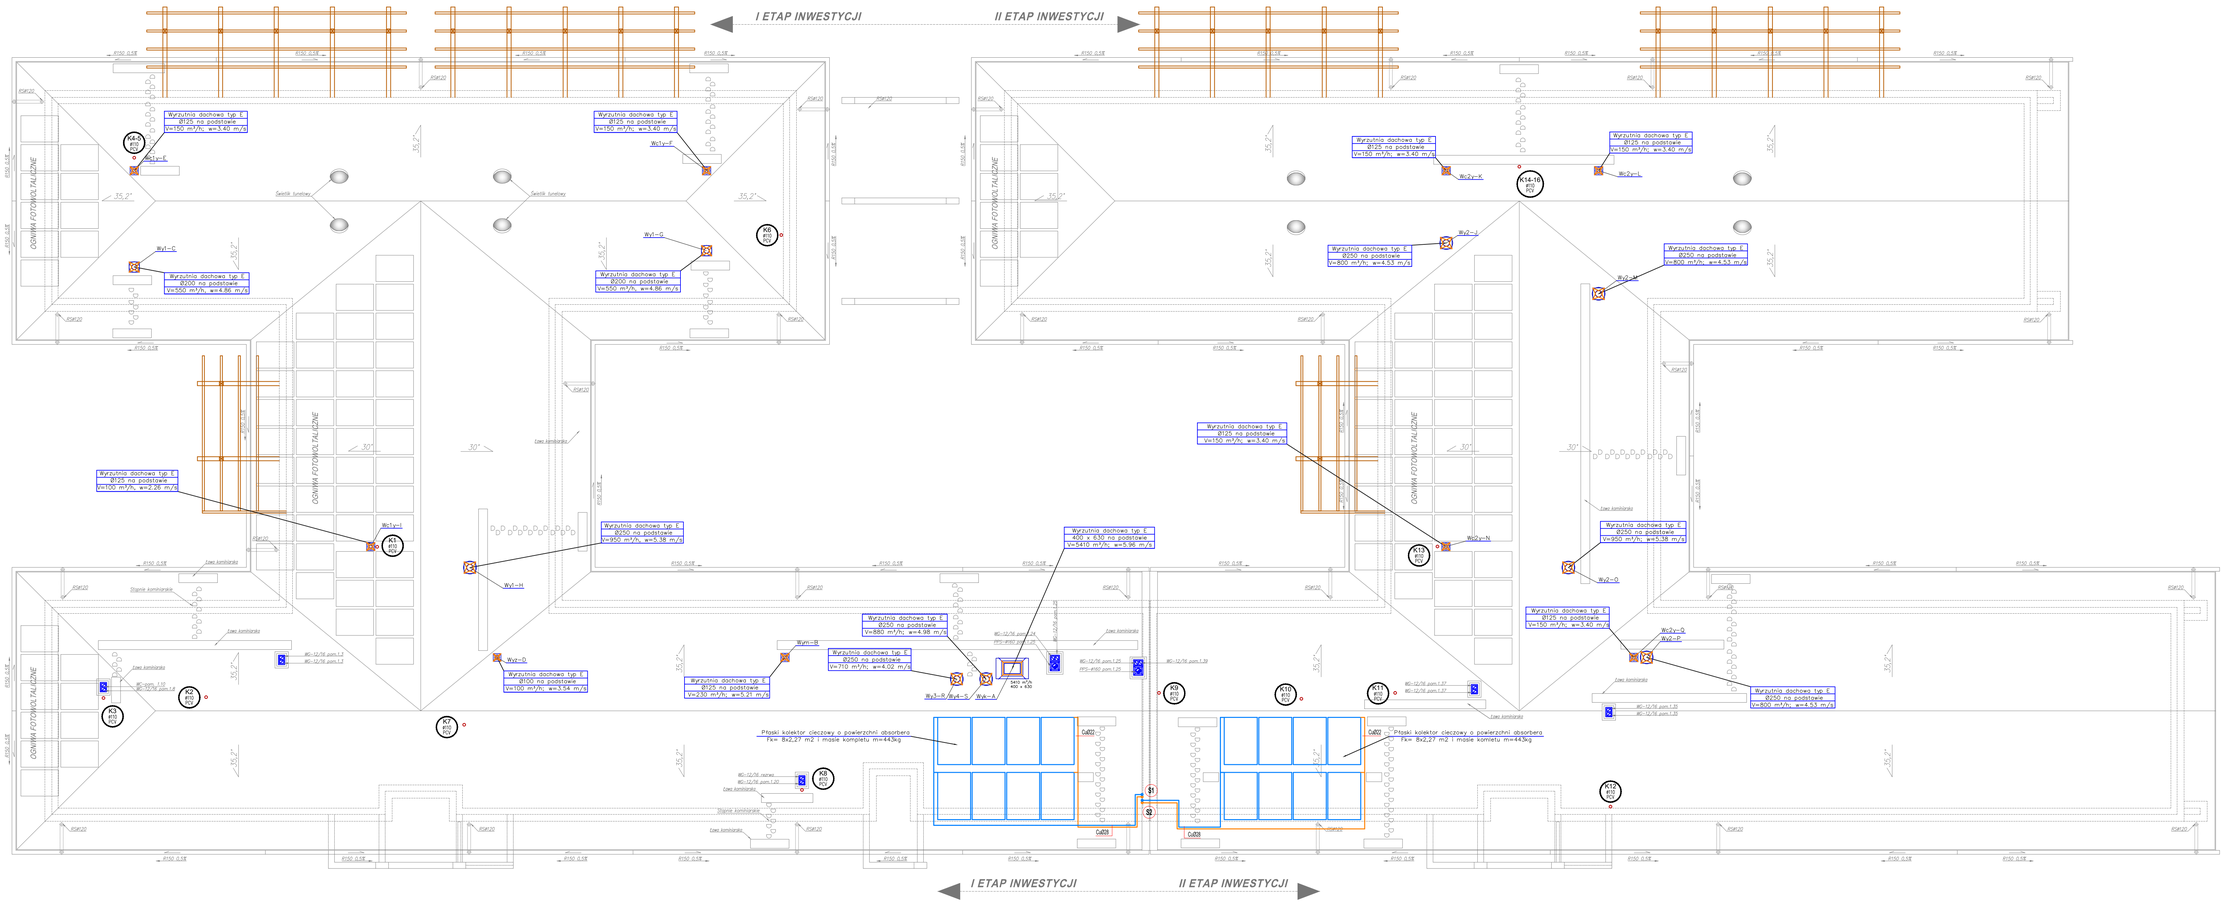

ARCHIKON
ROBERT KRYŚPIAK
58 - 100 Świdnica, ul. Armii Krajowej 29/9
tel.: 74 - 85 - 20 - 600 lub 604 - 560 - 251
e-mail: biuro@archikon.net
NIP: 884-154-62-33, Regon: 890647666

NR RYSUNKU
IS-07

NAZWA I ADRES OBIEKTU BUDOWLANEGO
BUDOWA OBIEKTU OŚWIATOWEGO PRZEDSZKOLA I ŻŁOBKA W UKŁADZIE PARTEROWEJ ZABUDOWY ATRIALNEJ PRZEWIDZIANEJ DO REALIZACJI W II ETAPACH PSZENNO DZ. NR 65/119, 65/118, 55, OBRĘB PSZENNO UL. SŁONECZNA, 58-125 PSZENNO

TYTUŁ RYSUNKU
RZUT DACHU-INSTALACJE SANITARNE

STADIUM OPRACOWANIA	SKALA	
PROJEKT BUDOWLANY	1:100	

IMIĘ I NAZWISKO	SPEC.,NR UPRAWNIEŃ	DATA	PODPIS
PROJEKTANT			
mgr inż. MARIUSZ WAŚNIOWSKI	spec. instalacje sanitarne 108/DOS/96	09.2019	
SPRAWDZAJĄCY			
mgr inż. MARIUSZ NIEBUDEK	spec. instalacje sanitarne DOS/0422/PWBS/17	09.2019	

BIS MARIUSZ NIEBUDEK