


m n.p.m.


m n.p.m.

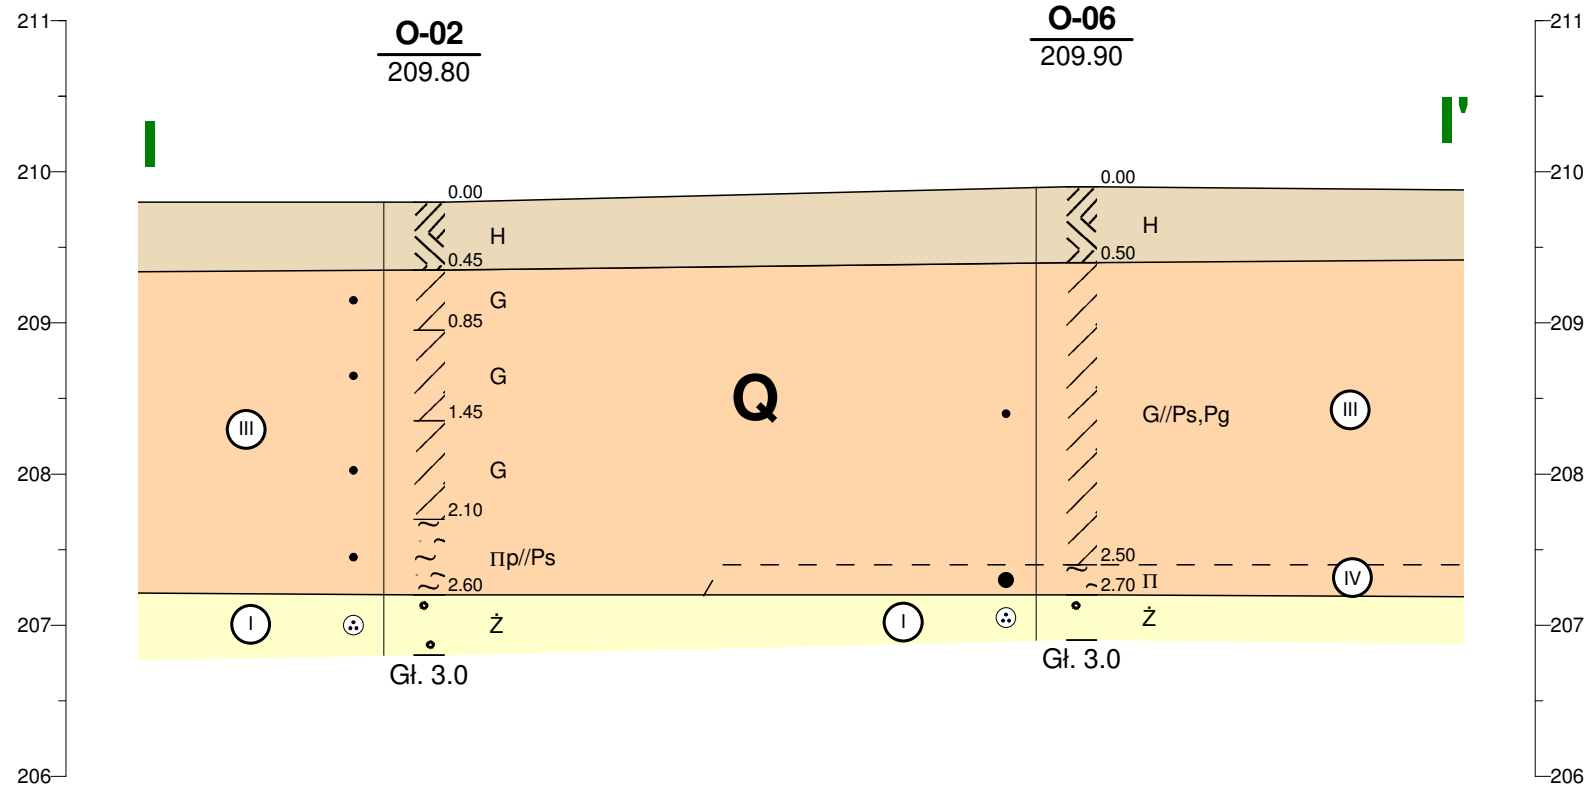

GEOTERRA Grzegorz Wyrwas Dzierżoniów, ul. Ignacego Krasickiego 29/10				Zał.Nr 6.1
	Data	Nazwisko	Podpis	Przekrój geotechniczny I-I'
Opracował	III.2019	mgr inż. G.Wyrwas		
				Skala 1: 1000 50

m n.p.m.

211
210
209
208
207
206
205

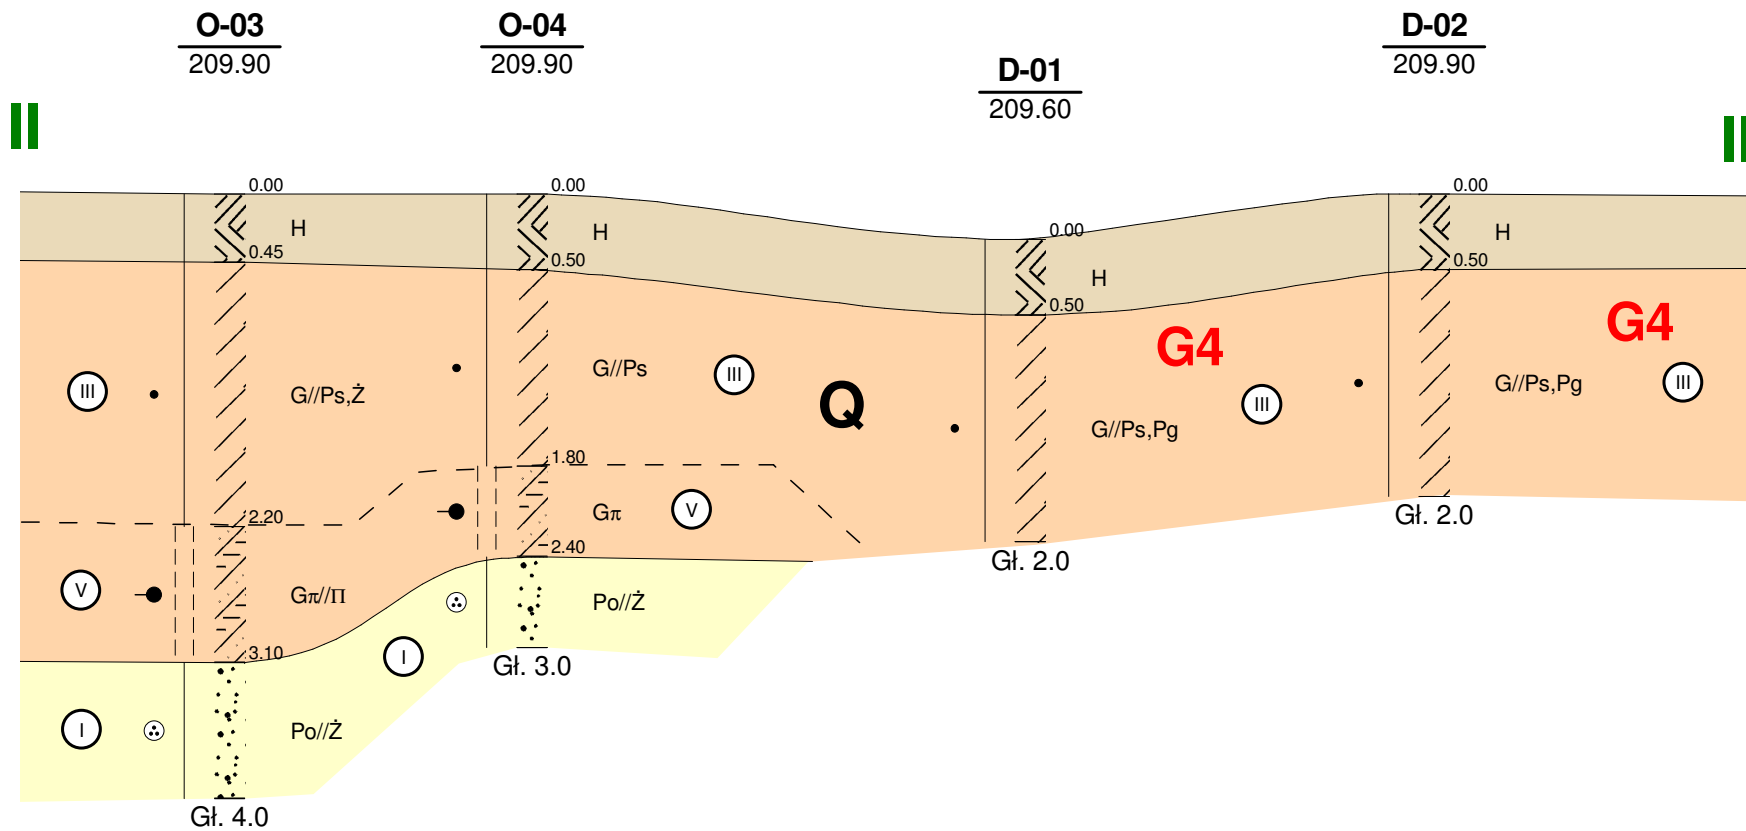

m n.p.m.

211
210
209
208
207
206
205

GEOTERRA Grzegorz Wyrwas
Dzierżoniów, ul. Ignacego Krasickiego 29/10

Zał.Nr
6.2

	Data	Nazwisko	Podpis	Przekrój geotechniczny II-II'	Skala
Opracował	III.2019	mgr inż. G.Wyrwas			1: 1000 50


m n.p.m.



O-01
210.00

O-05
210.00


m n.p.m.

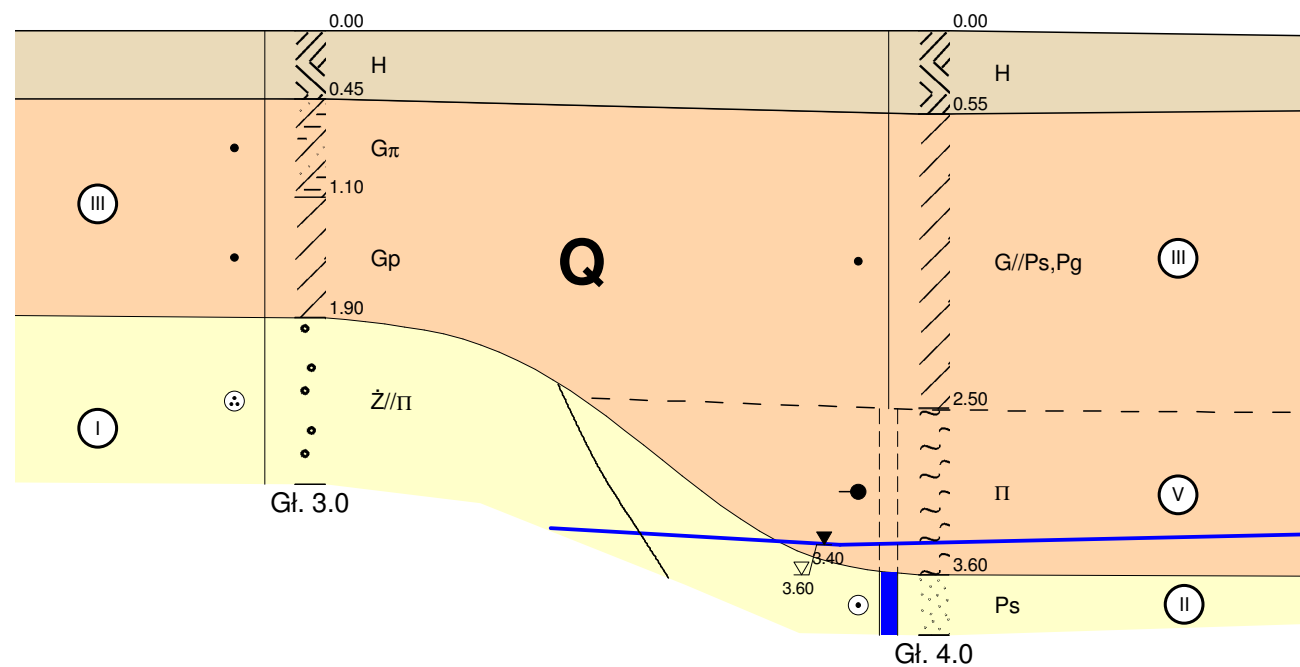

GEOTERRA Grzegorz Wyrwas Dzierżoniów, ul. Ignacego Krasickiego 29/10					Zał.Nr 6.3
	Data	Nazwisko	Podpis	Przekrój geotechniczny III-III'	Skala
Opracował	III.2019	mgr inż. G.Wyrwas			1: $\frac{1000}{50}$

m n.p.m.

m n.p.m.

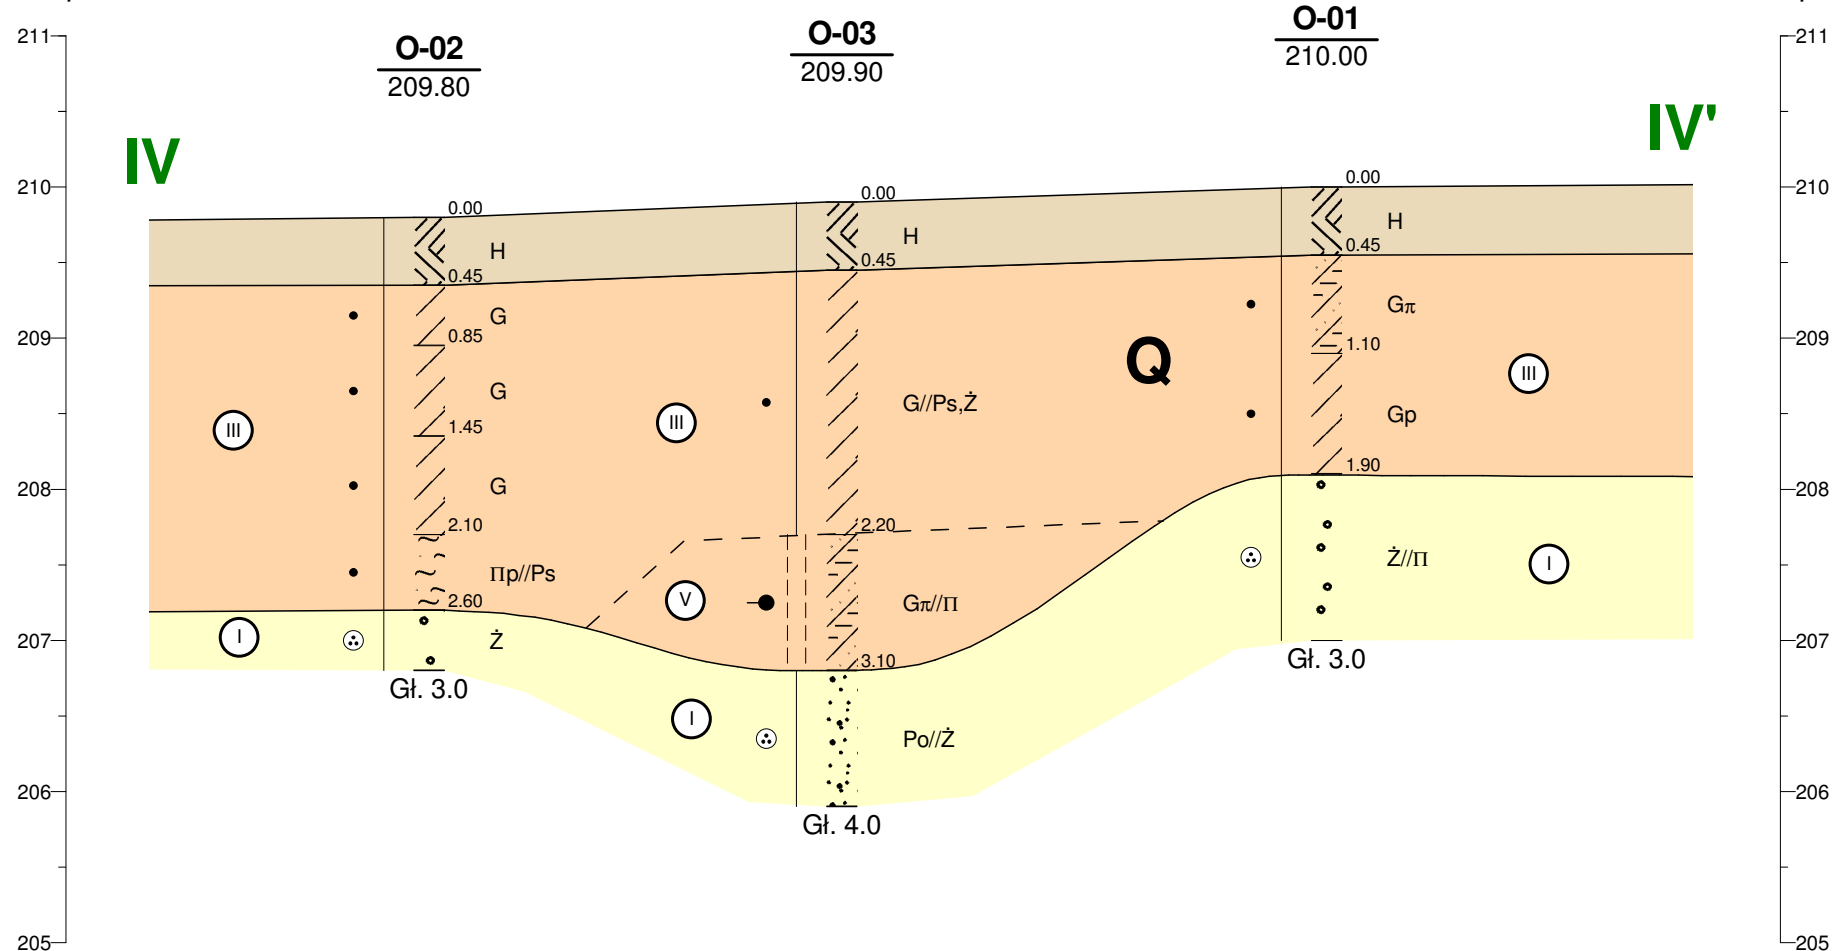

GEOTERRA Grzegorz Wyrwas
Dzierżoniów, ul. Ignacego Krasińskiego 29/10

Zał.Nr
6.4

	Data	Nazwisko	Podpis	Przekrój geotechniczny IV-IV'	Skala
Opracował	III.2019	mgr inż. G.Wyrwas			1: $\frac{500}{50}$

