BILANS POWIERZCHNI

PARTER

	NR POM.	NAZWA POMIESZCZENIA	RODZAJ POSADZKI	POW. UŻYTK. (m²)
FUNKCJA ŚWIETLICY	1/01	HALL	PŁYTKI /GRES	14,6
	1/02	SALA	WYKŁ. PCV	118,7
	1/03	WC	PŁYTKI /GRES	2,4
	1/04	WC	PŁYTKI /GRES	2,4
	1/05	PRZEDSIONEK	PŁYTKI /GRES	3,4
	1/06	WC NPS	PŁYTKI /GRES	4,8
	1/07	POM. GOSP. / TECH.	PŁYTKI /GRES	11,8
	1/08	PRZEDSIONEK	PŁYTKI /GRES	3,0
	1/09	ZAPLECZE KUCHENNE	PŁYTKI /GRES	9,1
FUNKCJA SZATNI SPORTOWEJ	1/10	WIATROŁAP	PŁYTKI /GRES	5,3
	1/11	HALL	PŁYTKI /GRES	15,6
	1/12	WC	PŁYTKI /GRES	1,7
	1/13	PRZEDSIONEK	PŁYTKI /GRES	2,3
	1/14	NATRYSK	PŁYTKI /GRES	1,7
	1/15	POKÓJ SĘDZIEGO	PŁYTKI /GRES	17,8
	1/16	SZATNIA	PŁYTKI /GRES	19,7
	1/17	PRZEDSIONEK	PŁYTKI /GRES	4,7
	1/18	PISUAR	PŁYTKI /GRES	1,1
	1/19	WC	PŁYTKI /GRES	1,1
	1/20	NATRYSK	PŁYTKI /GRES	8,4
	1/21	NATRYSK	PŁYTKI /GRES	8,4
	1/22	PRZEDSIONEK	PŁYTKI /GRES	4,7
	1/23	WC	PŁYTKI /GRES	1,1
	1/24	PISUAR	PŁYTKI /GRES	1,1
	1/25	SZATNIA	PŁYTKI /GRES	19,7
	1/26	POM. GOSPODARCZE	PŁYTKI /GRES	15,9
	1/27	POM. GOSPODARCZE	PŁYTKI /GRES	2,2
	1/28	POM. TECHNICZNE	PŁYTKI /GRES	5,4
				308,1

LEGENDA:

- R_ — Rozdzielnica elektryczna
- Gniazdo wtykowe podwójne z uziemieniem 2P+Z 230V/16A p/t IP20
- Gniazdo wtykowe hermetyczne z uziemieniem 2P+Z 230V/16A p/t IP44
- 3 — Gniazdo wtykowe 3-fazowe z uziemieniem 3P+N+Z 400V/16A n/t IP44
- Wypust elektryczny (według opisu na rzucie)
- Łącznik 1-biegunowy p/t IP20 - do sterowania gniazdem zewnętrznym
- Wyłącznik serwisowy 3-biegunowy 25A IP44
- PWP — Przycisk przeciwpożarowego wyłącznika prądu

RZUT PARTERU
skala 1:100

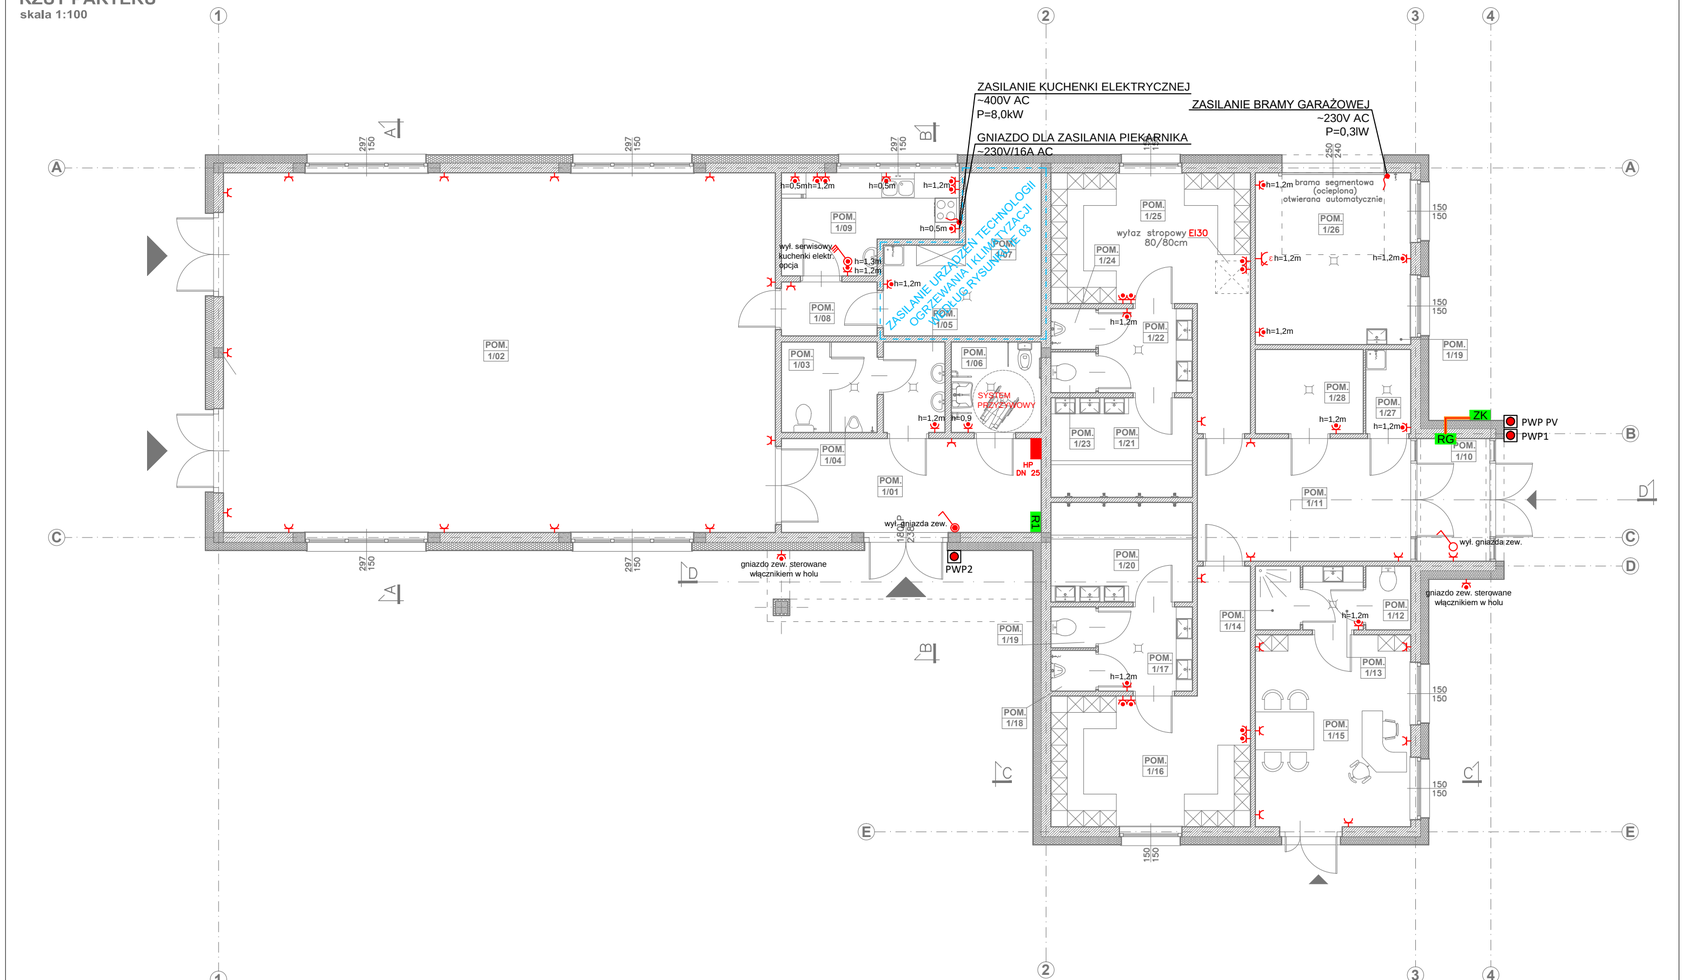

12.2019r.	upr. nr DOŚ/DJ76/PWBŻ/2016
skala: 1:100	upr. nr 136/01/DJW
INSTAL. ELEKTRYCZNE – projektant mgr inż. Edward Kaspura	INSTAL. ELEKTRYCZNE – Sprawdzający mgr inż. Mateusz Kaspura

AUTORSKA PRACOWNIA ARCHITEKTURY
mgr inż. arch. Andrzej Grzybowski, ul. K. Miarki 7, 58-100 Świdnica
tel. 607 10 68 32
e-mail: apa-agrzybowski@o2.pl

obiekt: BUDYNEK USŁUGOWY, WIELOFUNKCYJNY
adres: MAKOWICE, DZ. NR 132, 164, OBRĘB 0015 MAKOWICE, DZ. NR 88, OBRĘB 0020 OPOCZKA, GMINA ŚWIDNICA
inwestor: GMINA ŚWIDNICA, UL. GŁOWACKIEGO 4, 58–100 ŚWIDNICA
projektant: mgr inż. arch. Andrzej Grzybowski

INSTAL. GNIAZD I SIŁY - RZUT PARTERU

PROJEKT BUDOWLANY

PRAWA AUTORSKIE ZASTRZEŻONE

rys.nr **IE 02**