


SCHEMAT R1

RK

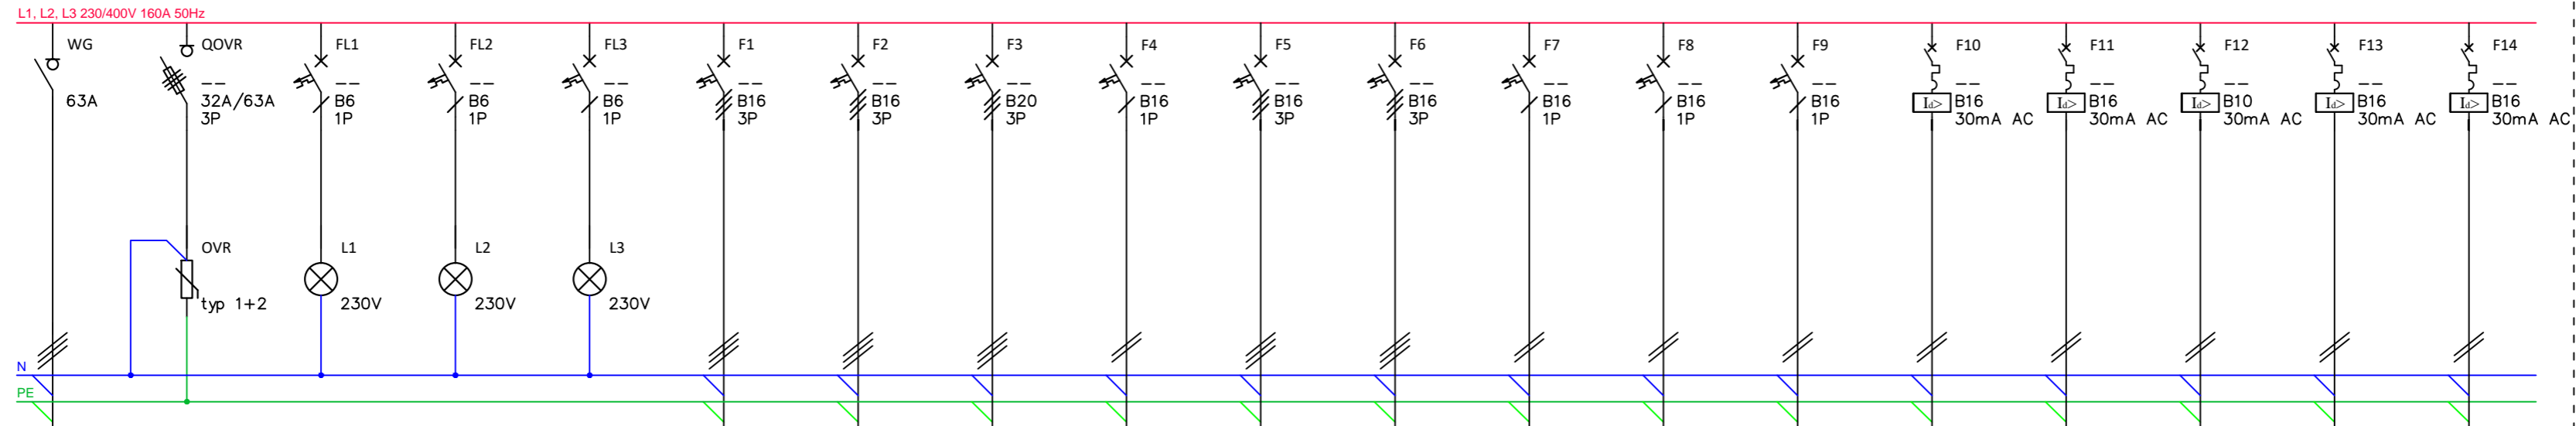

WG	QOVR	FL1	FL2	FL3	F1	F2	F3	F4	F5	F6	F7	F8	F9	F10	F11	F12	F13	F14
Wyłącznik główny Zasilanie z RK	Zabezpieczenie Przeciwprzep.	Sygnalizacja obecności napięcia	Sygnalizacja obecności napięcia	Sygnalizacja obecności napięcia	Zasilanie gruntowej pompy ciepła 1A (Master)	Zasilanie gruntowej pompy ciepła 1B (Master)	Grzałka elektryczna CWU	REZERWA	Zasilanie centrali wentylacyjnej NW1	Zasilanie centrali wentylacyjnej NW2	Zasilanie jednostki zewnętrznej JZ1	Zasilanie jednostki zewnętrznej JZ2	Zasilanie jednostki zewnętrznej JZ3	Pompy/Zawory ogrzewanie podłogowe Szatnie	Pompy/Zawory ogrzewanie podłogowe Świetlica	Oświetlenie	Gniazda wtykowe 230V/16A	REZERWA
38kW					9,5kW	9,5kW	12,0kW		1,7kW	0,9kW	4,3kW	3,1kW	2,9kW	0,2kW	0,2kW	0,1kW	3,6kW	
N2XH-J					N2XH-J	N2XH-J	N2XH-J		N2XH-J	N2XH-J	N2XH-J	N2XH-J	N2XH-J	N2XH-J	N2XH-J	N2XH-J	N2XH-J	
5x16					5x4	5x4	5x4		5x2,5	5x2,5	3x2,5	3x2,5	3x2,5	3x2,5	3x2,5	3x1,5	3x2,5	

Pi=48kW
Ps=38,4kW
kz=0,8



AUTORSKA PRACOWNIA ARCHITEKTURY
mgr inż. ach. Andrzej Grzybowski, ul. K. Miarki 7, 58-100 Świdnica
tel. 607 10 68 32
e-mail: apa-agrzybowski@o2.pl

obiekt: BUDYNEK USŁUGOWY, WIELOFUNKCYJNY

adres: MAKOWICE, DZ. NR 132, 164, OBRĘB 0015 MAKOWICE, DZ. NR 88, OBRĘB 0020 OPOCZKA, GMINA ŚWIDNICA

inwestor: GMINA ŚWIDNICA, UL. GŁOWACKIEGO 4, 58-100 ŚWIDNICA

projektant: mgr inż. arch. Andrzej Grzybowski

rys.nr

IE 07

SCHEMAT ROZDZIELNICY RK

PROJEKT BUDOWLANY

PRAWA AUTORSKIE ZASTRZEŻONE

skala: INSTAL. ELEKTRYCZNE – projektant

mgr inż. Edward Kaspura

12.2019r.

INSTAL. ELEKTRYCZNE – Sprawdzający

mgr inż. Mateusz Kaspura

upr. nr 136/01/DUW

upr. nr 005/0376/PWBE/2016