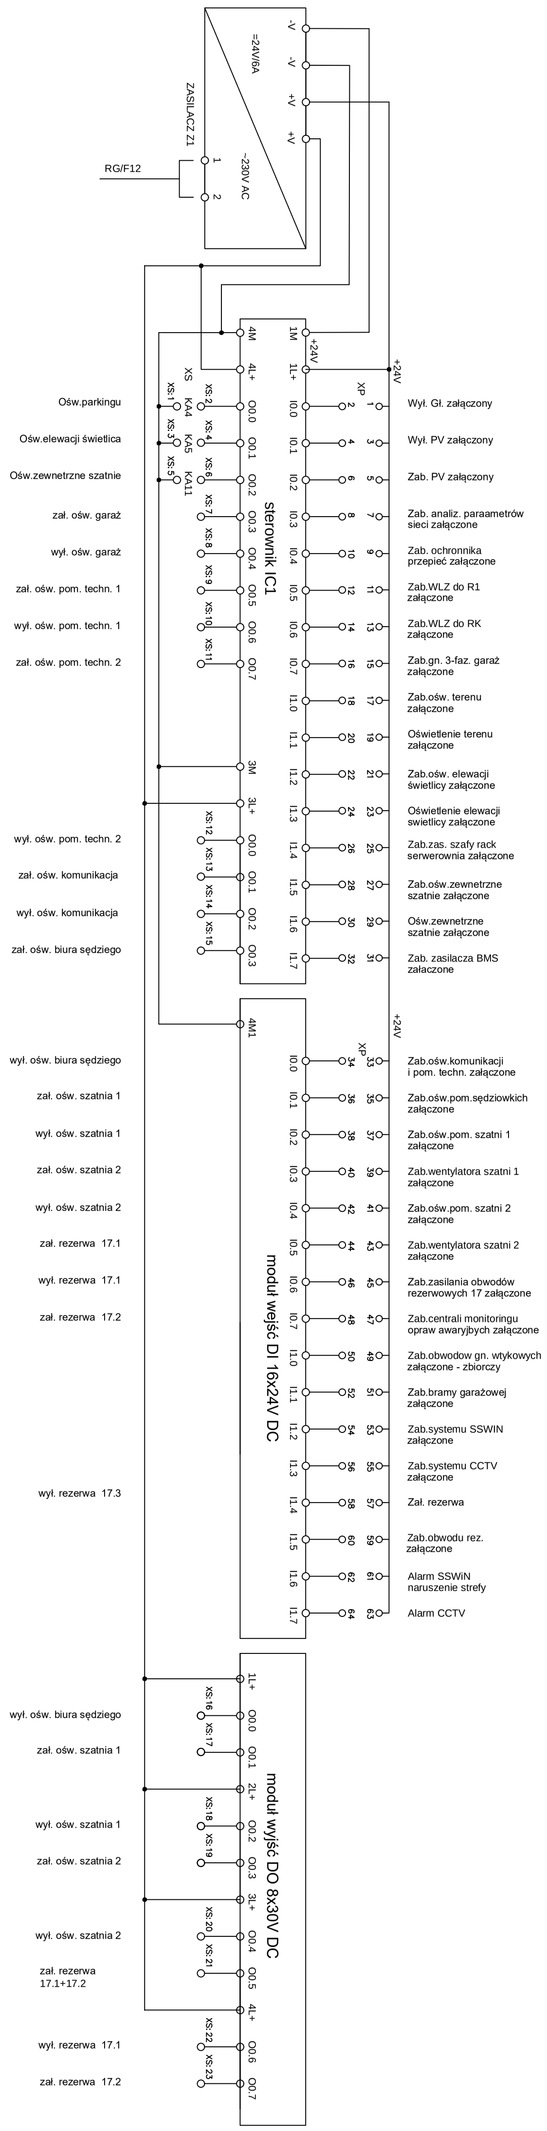

AUTORSKA PRACOWNIA ARCHITEKTURY
mgr inż. ach. Andrzej Grzybowski, ul. K. Miarki 7, 58-100 Świdnica
tel. 607 10 68 32 e-mail: apa-agrzybowski@o2.pl

skala:

12.2019r.

INSTAL. ELEKTRYCZNE – projektant
mgr inż. Edward Kaspura
upr. nr 136/01/DUW

INSTAL. ELEKTRYCZNE – Sprawdzający
mgr inż. Mateusz Kaspura
upr. nr DOŚ/0376/PWBE/2016

obiekt:	BUDYNEK USŁUGOWY, WIELOFUNKCYJNY
adres:	MAKOWICE, DZ. NR 132, 164, OBRĘB 0015 MAKOWICE, DZ. NR 88, OBRĘB 0020 OPOCZKA, GMINA ŚWIDNICA
inwestor:	GMINA ŚWIDNICA, UL. GŁOWACKIEGO 4, 58–100 ŚWIDNICA
projektant:	mgr inż. arch. Andrzej Grzybowski

rys.nr **IE 06**

SCHEMAT ROZDZIELNICY RG-BMS

PROJEKT WYKONAWCZY

PRAWA AUTORSKIE ZASTRZEŻONE