


SCHEMAT R1-BMS

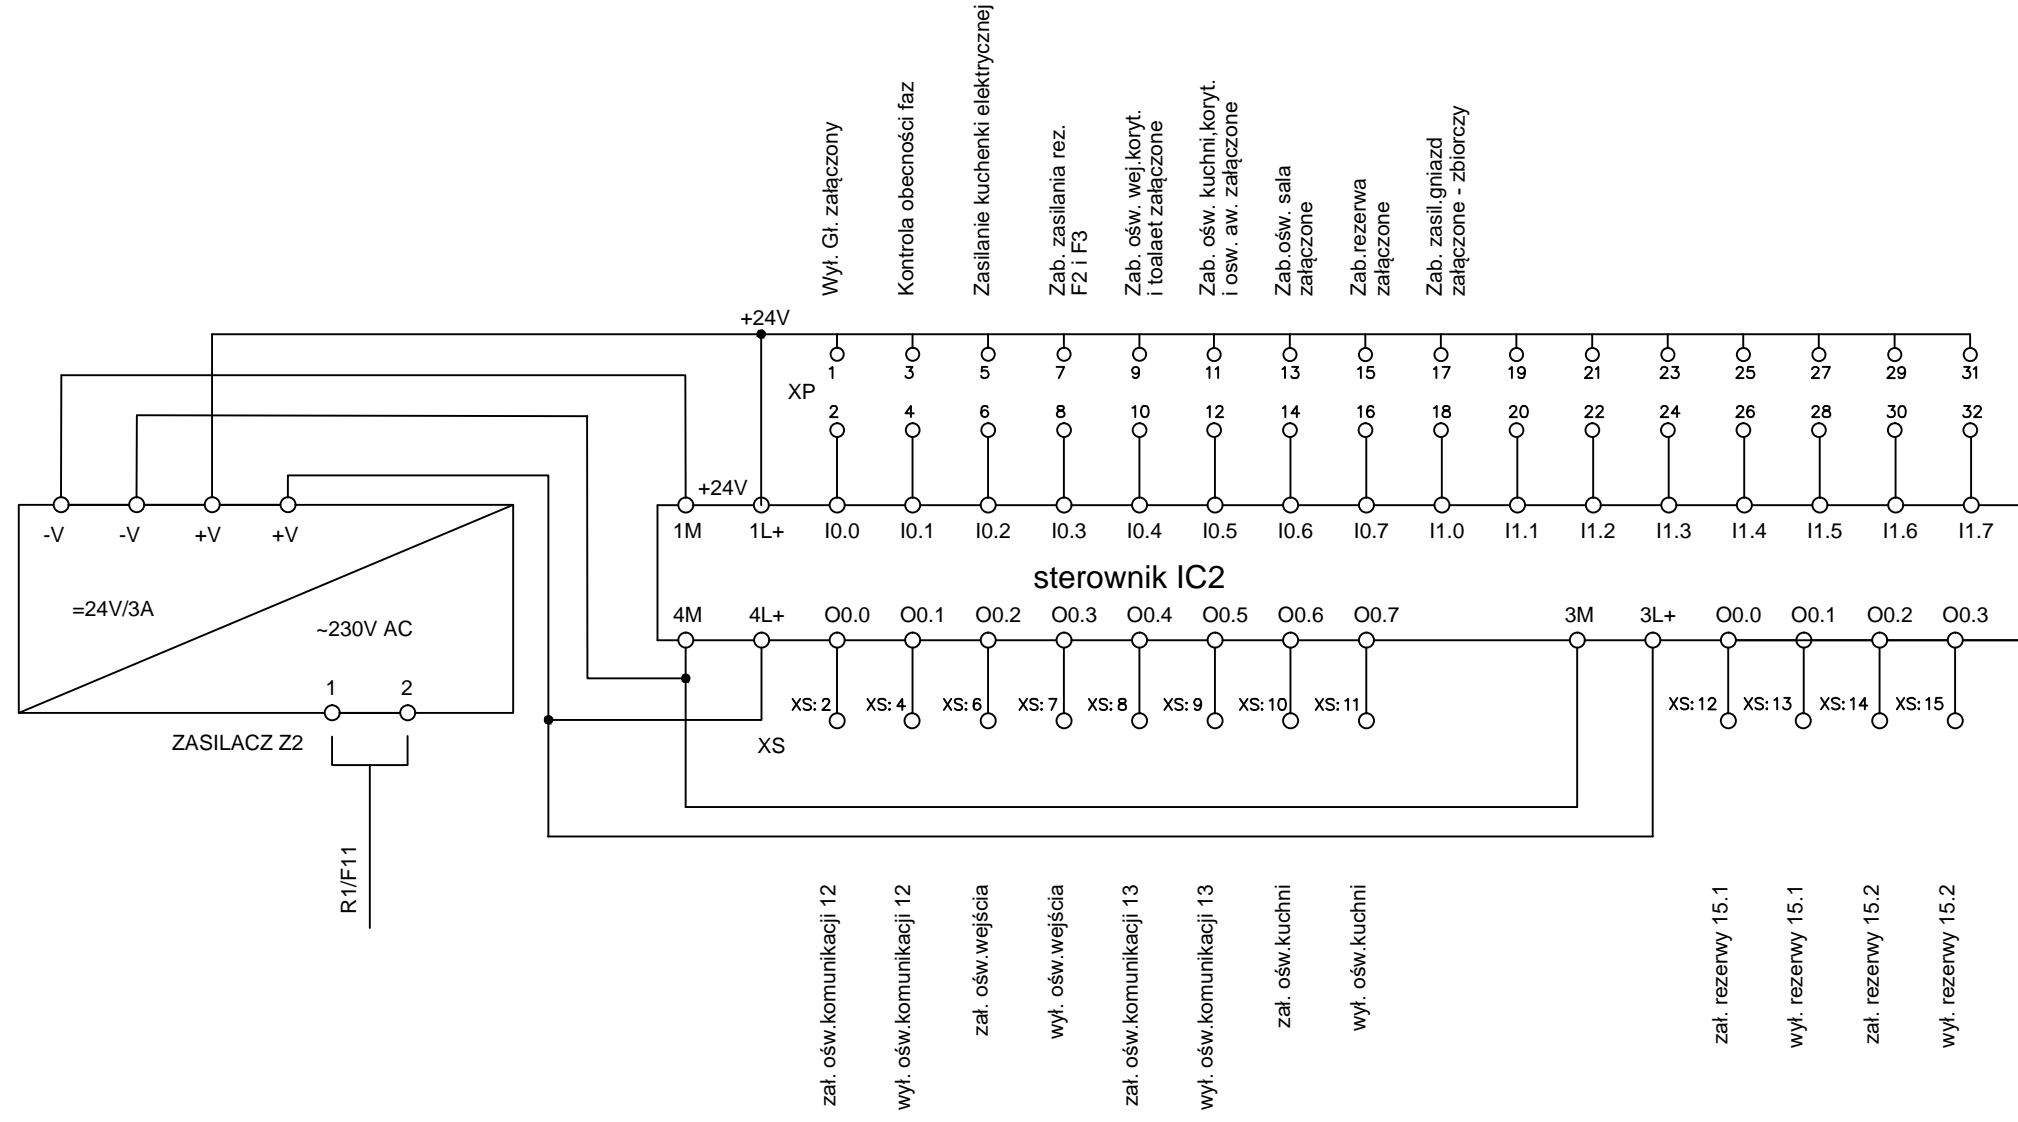

zał. ośw.komunikacji 12

wył. ośw.komunikacji 12

zał. ośw.wejścia

wył. ośw.wejścia

zał. ośw.komunikacji 13

wył. ośw.komunikacji 13

zał. ośw.kuchni

wył. ośw.kuchni

zał. rezerwy 15.1

wył. rezerwy 15.1

zał. rezerwy 15.2

wył. rezerwy 15.2



**AUTORSKA PRACOWNIA ARCHITEKTURY**

mgr inż. arch. Andrzej Grzybowski, ul. K. Miarki 7, 58-100 Świdnica  
tel. 607 10 68 32 e-mail: apa-agrybowski@o2.pl

obiekt: BUDYNEK USŁUGOWY, WIELOFUNKCYJNY

adres: MAKOWICE, DZ. NR 132, 164, OBRĘB 0015 MAKOWICE, DZ. NR 88, OBRĘB 0020 OPOCZKA, GMINA ŚWIDNICA

inwestor: GMINA ŚWIDNICA, UL. GŁOWACKIEGO 4, 58-100 ŚWIDNICA

projektant: mgr inż. arch. Andrzej Grzybowski



**SCHEMAT ROZDZIELNICY R1-BMS**

PROJEKT WYKONAWCZY

PRAWA AUTORSKIE ZASTRZEŻONE

skłóla:

INSTAL. ELEKTRYCZNE – projektant

mgr inż. Edward Kaspura

12.2019r.

INSTAL. ELEKTRYCZNE – Sprawdzający

mgr inż. Mateusz Kaspura