



SCHEMAT BMS

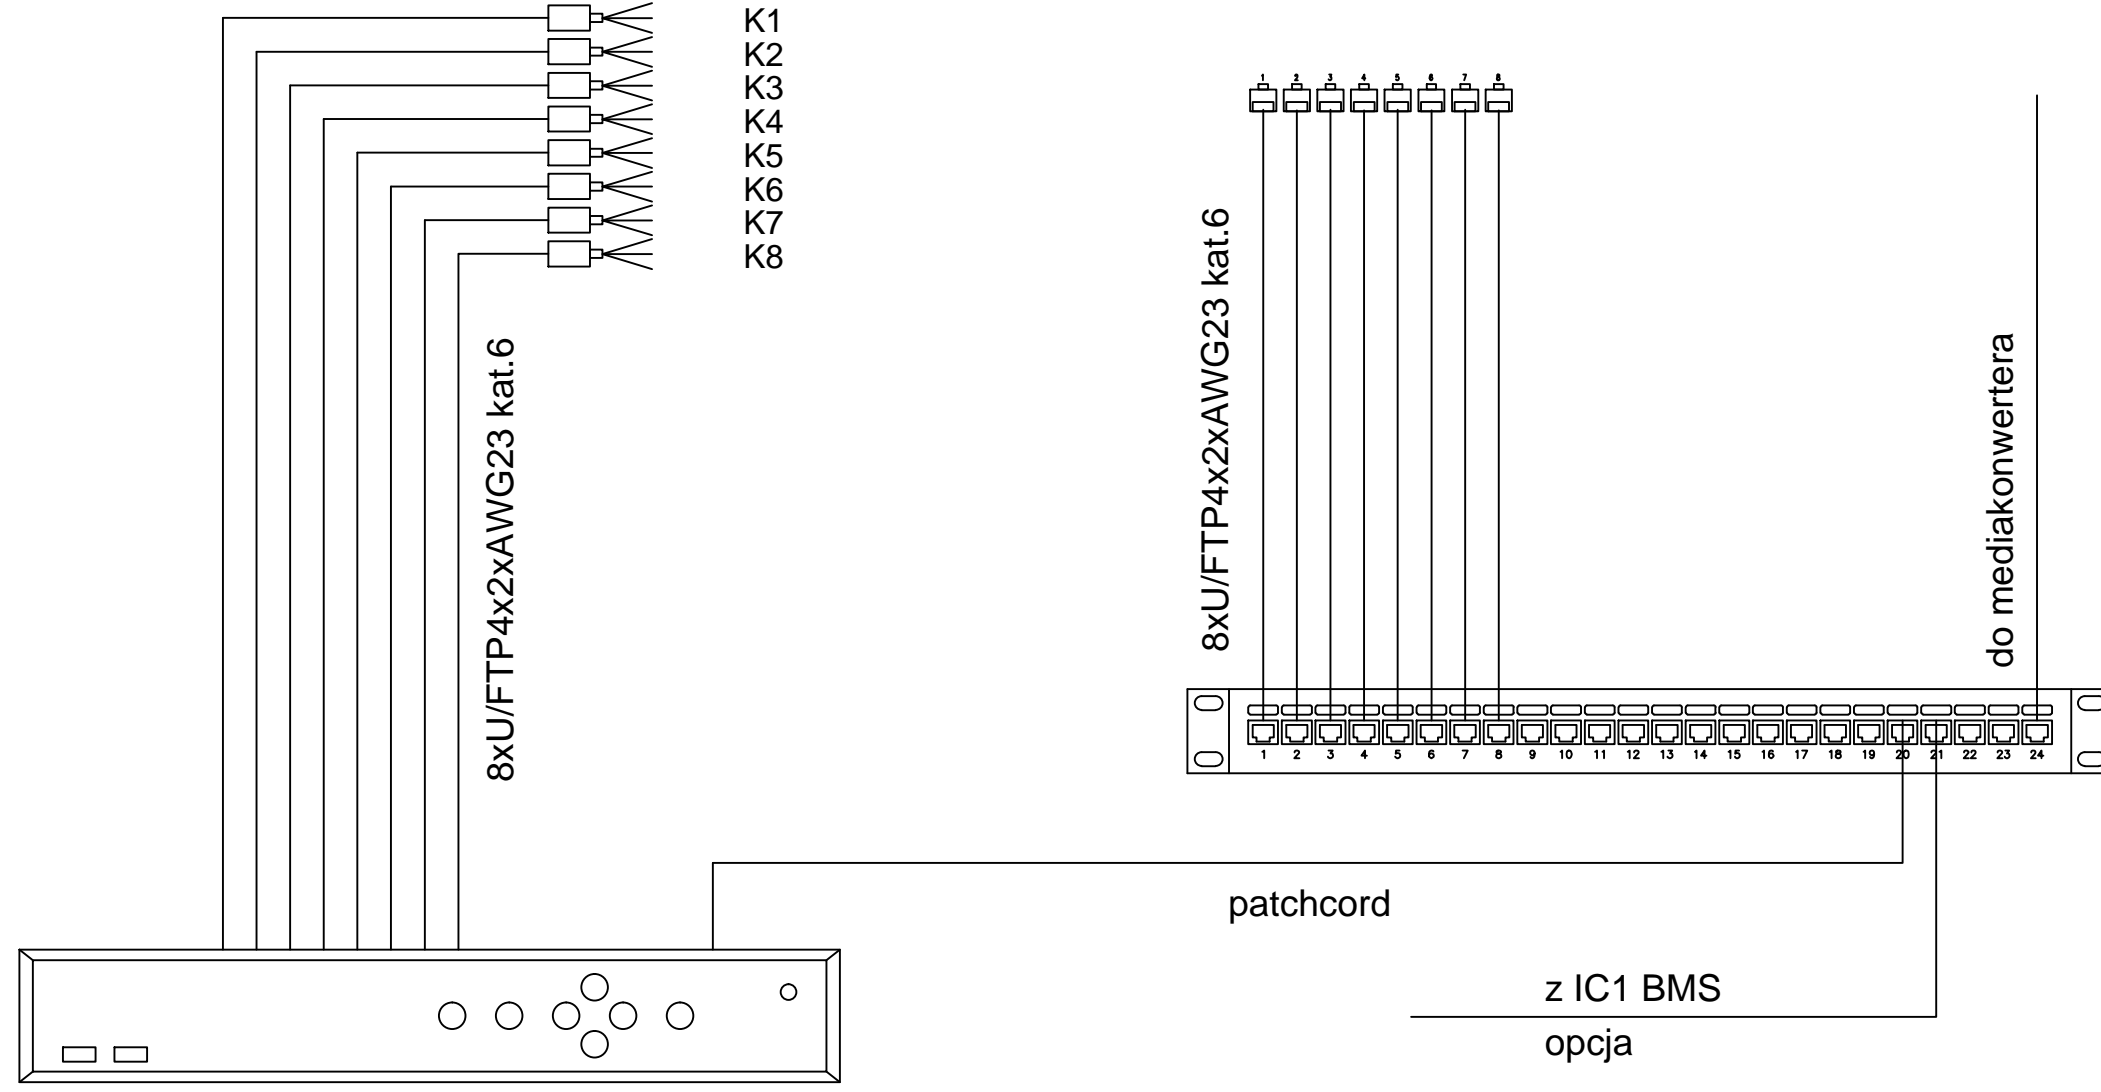

Rejestrator IP 4K
(8 kanałów, 80 Mb/s, 2xSATA,
8xPoE, 4xAcuSense, VGA, HDMI,
BNC, H.265)

Uwaga:
Stosować ochronę przepięciowa dla obwodów
zewnętrznych CCTV.
Wszystkie obwody objąć połączeniem wyrównawczym.

LEGENDA

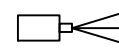 K1-K8 Kamera stacjonarna IP 2MP PoE



obiekt: BUDYNEK USŁUGOWY, WIELOFUNKCYJNY
adres: MAKOWICE, DZ. NR 132, 164, OBRĘB 0015 MAKOWICE, DZ. NR 88, OBRĘB 0020 OPOCZKA, GMINA ŚWIDNICA
inwestor: GMINA ŚWIDNICA, UL. GŁOWACKIEGO 4, 58-100 ŚWIDNICA
projektant: mgr inż. arch. Andrzej Grzybowski

rys.nr
IE 12

CCTV + LAN. SCHEMAT
PROJEKT WYKONAWCZY
PRAWA AUTORSKIE ZASTRZEŻONE

AUTORSKA PRACOWNIA ARCHITEKTURY
mgr inż. ach. Andrzej Grzybowski, ul. K. Miarki 7, 58-100 Świdnica
tel. 607 10 68 32 e-mail: apa-agryzbowski@o2.pl

składa:
INSTAL. ELEKTRYCZNE – projektant
mgr inż. Edward Kaspura

12.2019r.
INSTAL. ELEKTRYCZNE – Sprawdzający
mgr inż. Mateusz Kaspura