


Szafa RACK 42U 800x1000

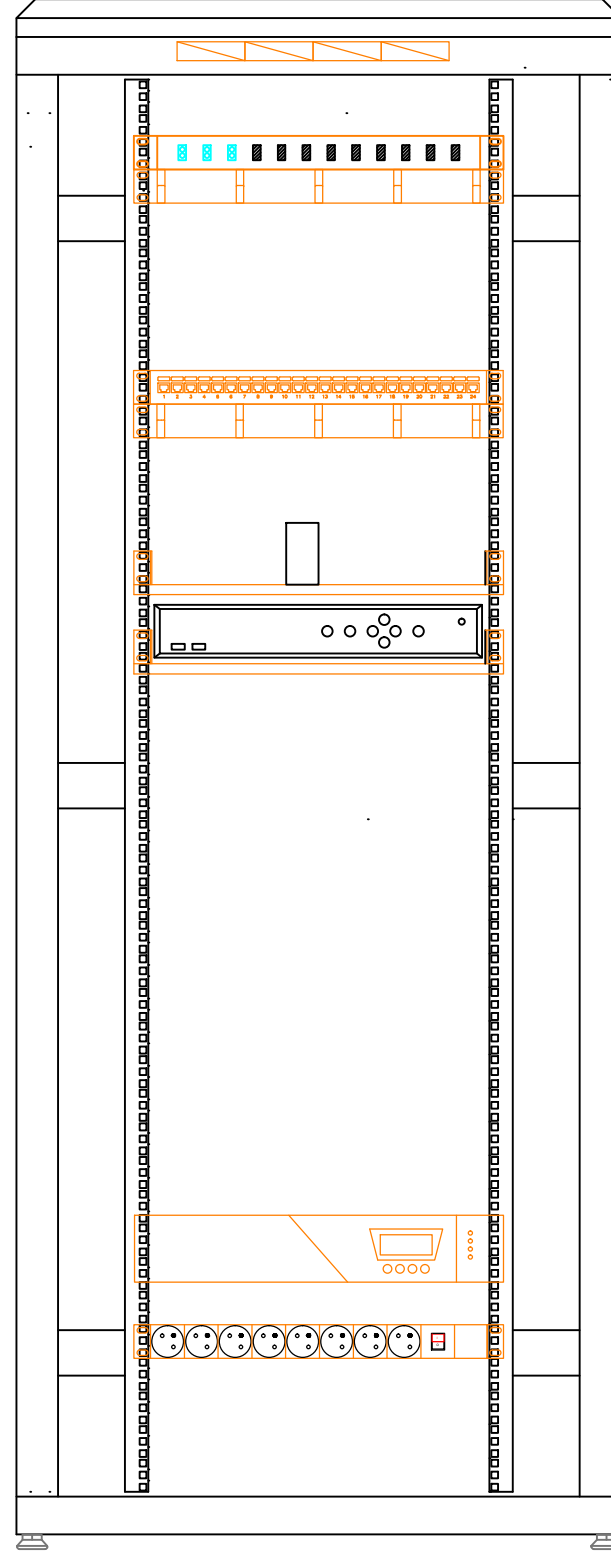

Panel wentylacyjny

Panel światłowodowy 3/12SC
Panel porządkowy

Panel 24-portowy RJ45 kat.6
Panel porządkowy

Mediakonwerter na półce

Rejestrator na półce IP CCTV

UPS 3000VA

Listwa zasilająca



AUTORSKA PRACOWNIA ARCHITEKTURY

mgr inż. ach. Andrzej Grzybowski, ul. K. Miarki 7, 58-100 Świdnica
tel. 607 10 68 32 e-mail: apa-agrzybowski@o2.pl

obiekt: BUDYNEK USŁUGOWY, WIELOFUNKCYJNY

adres: MAKOWICE, DZ. NR 132, 164, OBRĘB 0015 MAKOWICE, DZ. NR 88, OBRĘB 0020 OPOCZKA, GMINA ŚWIDNICA

inwestor: GMINA ŚWIDNICA, UL. GŁOWACKIEGO 4, 58-100 ŚWIDNICA

projektant: mgr inż. arch. Andrzej Grzybowski

rys.nr
IE 13

GPD. Propozycja szafy rack 42U

PROJEKT WYKONAWCZY

PRAWA AUTORSKIE ZASTRZEŻONE

skłola:

INSTAL. ELEKTRYCZNE – projektant
mgr inż. Edward Kaspura

12.2019r.

INSTAL. ELEKTRYCZNE – Sprawdzający
mgr inż. Mateusz Kaspura