


SCHEMAT RK

RK

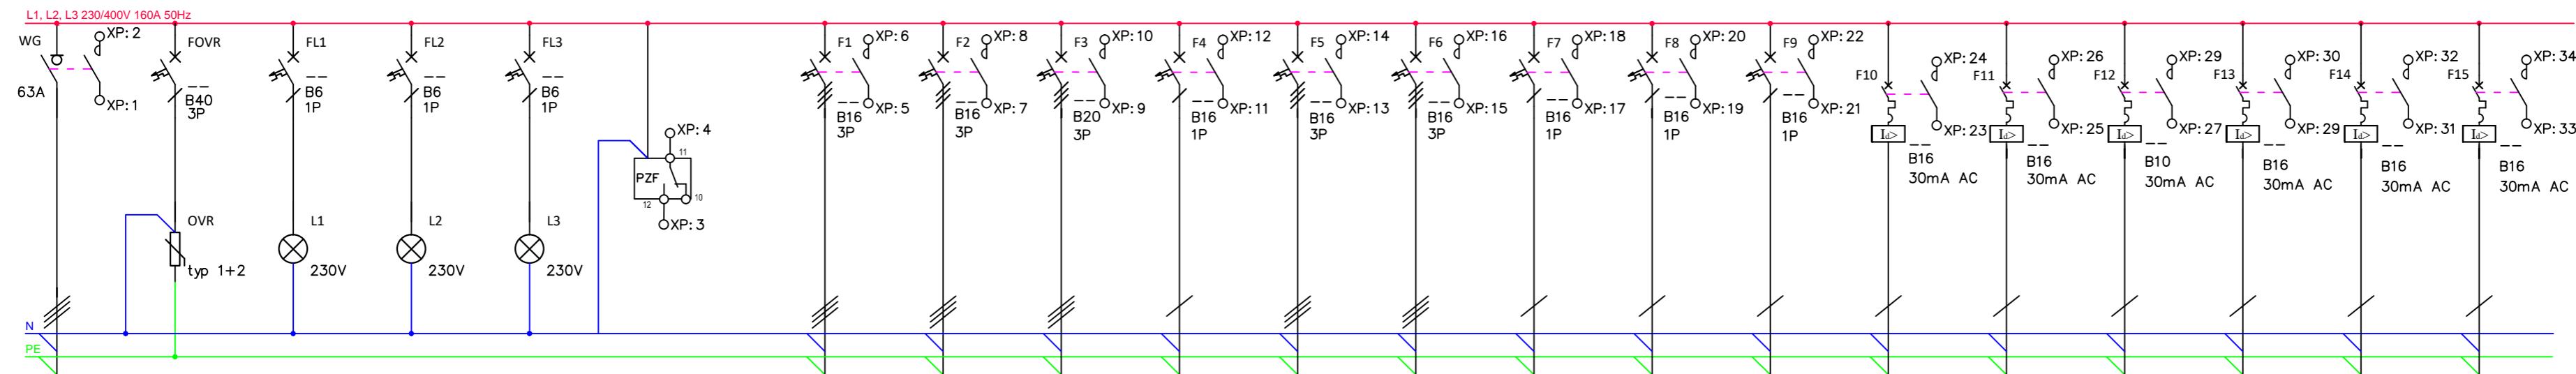

WG	FOVR	FL1	FL2	FL3	PZF
Wyłącznik główny Zasilanie z RK	Zabezpieczenie Przeciwprzep.	Sygnalizacja obecności napięcia	Sygnalizacja obecności napięcia	Sygnalizacja obecności napięcia	Przełącznik zaniku faz
38,4kW					
N2XH-J					
5x16					

Pi=48kW
Ps=38,4kW
kz=0,8

F1	F2	F3	F4	F5	F6	F7	F8	F9	F10	F11	F12	F13	F14	F15
Zasilanie gruntowej pompy ciepła 1A (Master)	Zasilanie gruntowej pompy ciepła 1B (Master)	Grzałka elektryczna CWU	REZERWA	Zasilanie centrali wentylacyjnej NW1	Zasilanie centrali wentylacyjnej NW2	Zasilanie jednostki zewnętrznej JZ1	Zasilanie jednostki zewnętrznej JZ2	Zasilanie jednostki zewnętrznej JZ3	Pompy/Zawory ogrzewanie podłogowe Sztatnie	Pompy/Zawory ogrzewanie podłogowe Świetlica	Oświetlenie	Gniazda wtykowe 230V/16A	AKPIA	REZERWA
9,5kW	9,5kW	12,0kW		1,7kW	0,9kW	4,3kW	3,1kW	2,9kW	0,2kW	0,2kW	0,1kW	3,6kW		
N2XH-J	N2XH-J	N2XH-J		N2XH-J	N2XH-J	N2XH-J	N2XH-J	N2XH-J	N2XH-J	N2XH-J	N2XH-J	N2XH-J		
5x4	5x4	5x4		5x2,5	5x2,5	3x2,5	3x2,5	3x2,5	3x2,5	3x2,5	3x1,5	3x2,5		

TNS
Samoczynne wyłączenie zasilania



AUTORSKA PRACOWNIA ARCHITEKTURY
mgr inż. ach. Andrzej Grzybowski, ul. K. Miarki 7, 58-100 Świdnica
tel. 607 10 68 32
e-mail: apa-agrzybowski@o2.pl

obiekt: BUDYNEK USŁUGOWY, WIELOFUNKCYJNY
adres: MAKOWICE, DZ. NR 132, 164, OBRĘB 0015 MAKOWICE, DZ. NR 88, OBRĘB 0020 OPCZKA, GMINA ŚWIDNICA
inwestor: GMINA ŚWIDNICA, UL. GŁOWACKIEGO 4, 58-100 ŚWIDNICA
projektant: mgr inż. arch. Andrzej Grzybowski

rzs.nr

IE 09

SCHEMAT ROZDZIELNICY RK

PROJEKT WYKONAWCY

PRAWA AUTORSKIE ZASTRZEŻONE

składa:

INSTAL. ELEKTRYCZNE – projektant
mgr inż. Edward Kaspura

12.2019r.

INSTAL. ELEKTRYCZNE – Sprawdzający
mgr inż. Mateusz Kaspura

upr. nr 136/01/DUW

upr. nr DC5/0376/PWBE/2016