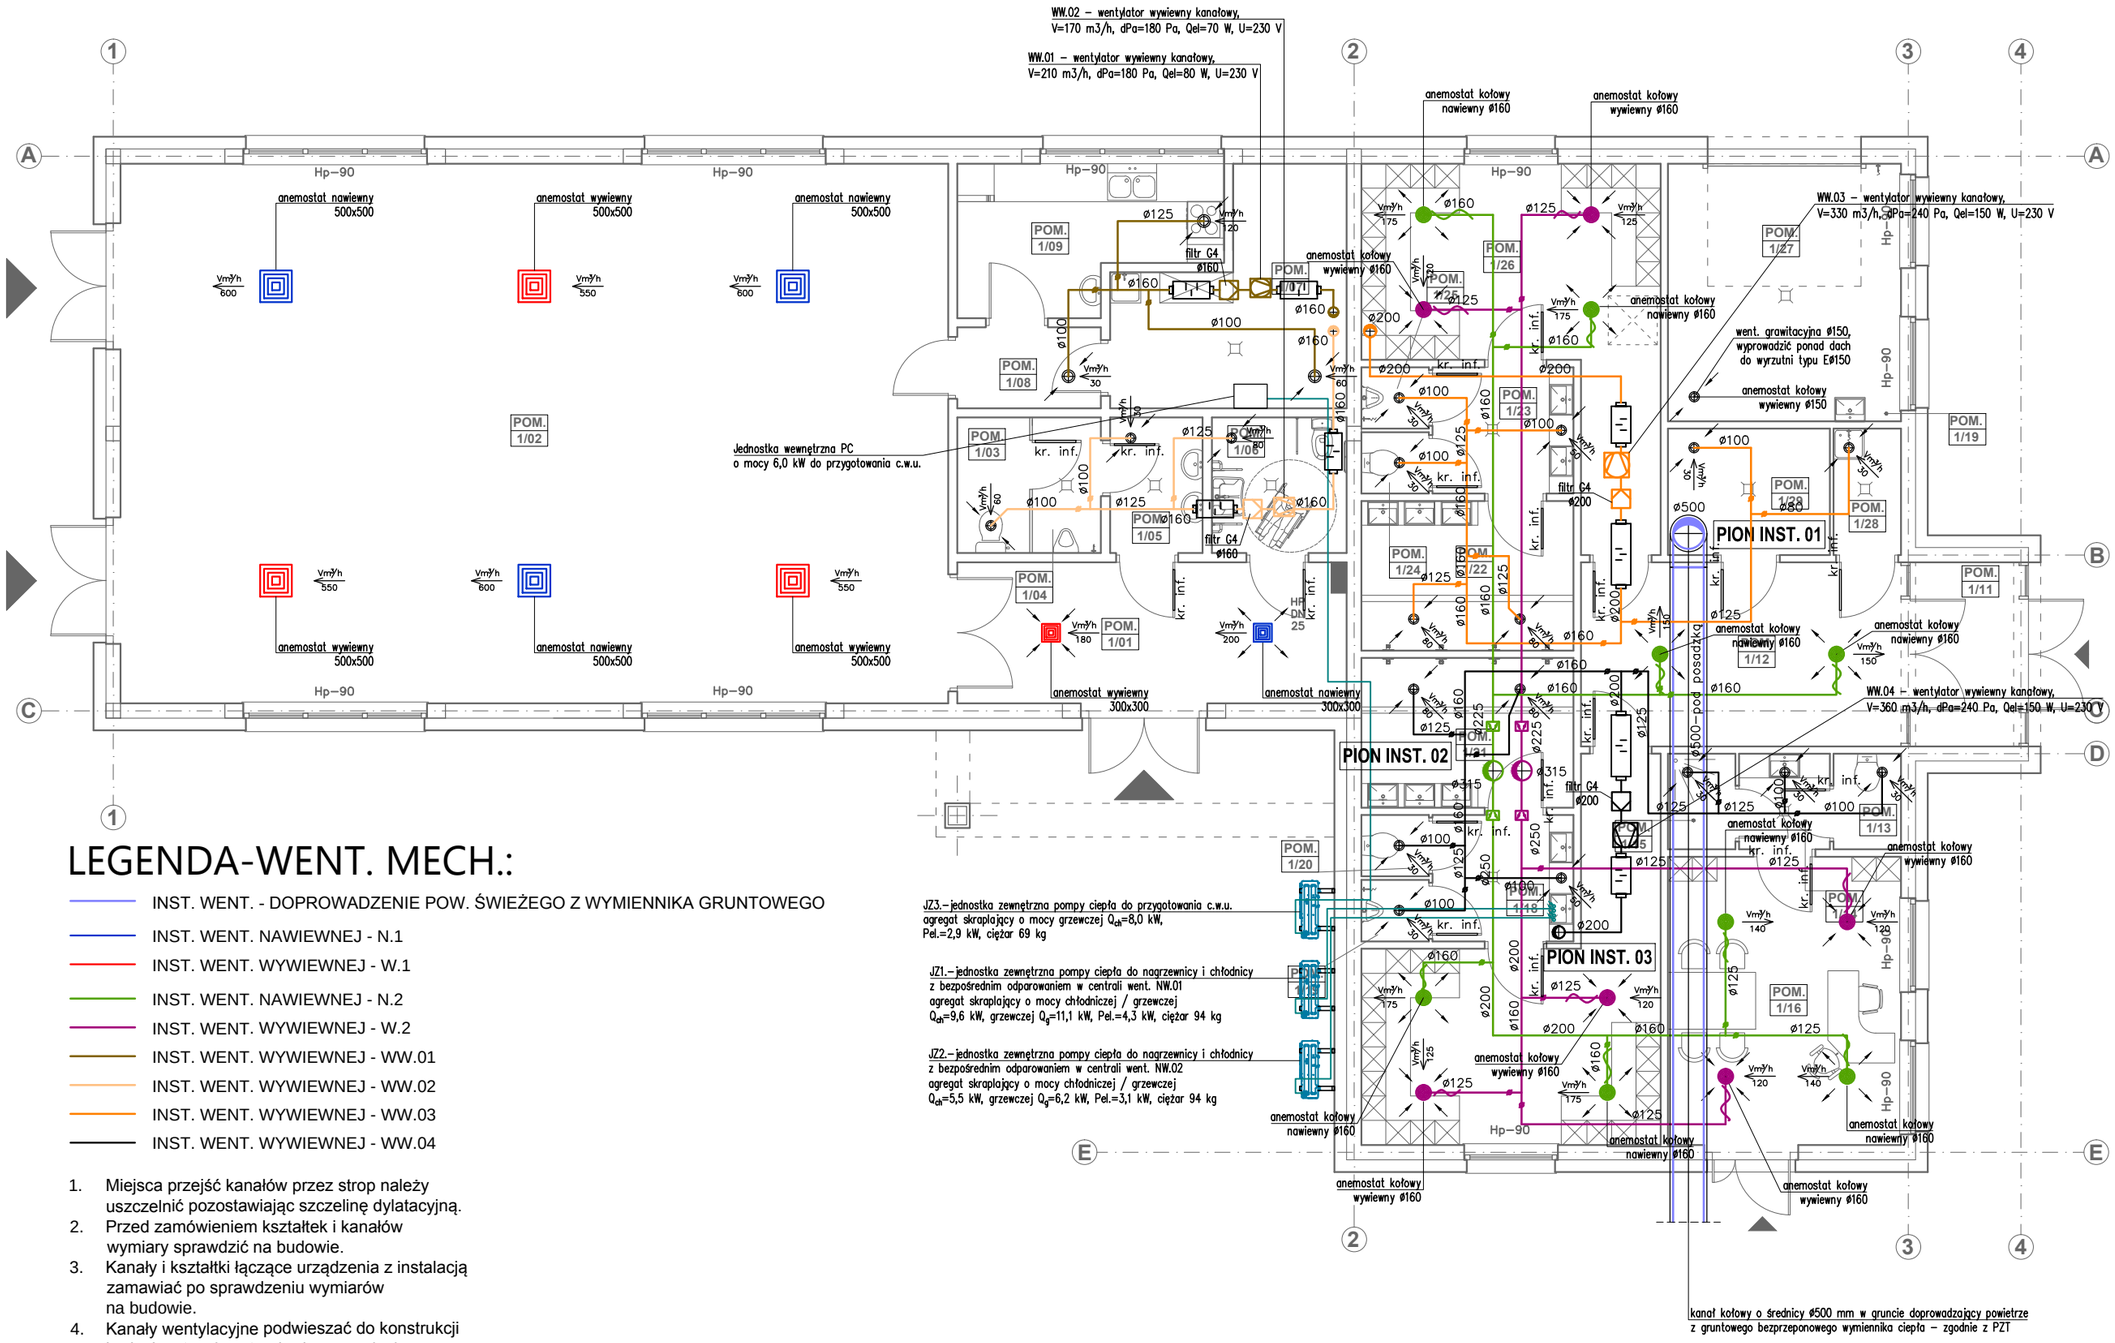

LEGENDA-WENT. MECH.:

- INST. WENT. - DOPROWADZENIE POW. ŚWIEŻEGO Z WYMIENNIKA GRUNTOWEGO
- INST. WENT. NAWIEWNEJ - N.1
- INST. WENT. WYWIEWNEJ - W.1
- INST. WENT. NAWIEWNEJ - N.2
- INST. WENT. WYWIEWNEJ - W.2
- INST. WENT. WYWIEWNEJ - WW.01
- INST. WENT. WYWIEWNEJ - WW.02
- INST. WENT. WYWIEWNEJ - WW.03
- INST. WENT. WYWIEWNEJ - WW.04

1. Miejsca przejść kanałów przez strop należy uszczelnić pozostawiając szczelinę dylatacyjną.
2. Przed zamówieniem kształtek i kanałów wymiary sprawdzić na budowie.
3. Kanały i kształtki łączące urządzenia z instalacją zamawiać po sprawdzeniu wymiarów na budowie.
4. Kanały wentylacyjne podwieszać do konstrukcji budynku stosując standardowe zawiesia. Rozstaw zawiesi zgodnie z warunkami technicznymi.
5. Należy zapewnić odpowiednie otwory rewizyjne umożliwiające dostęp do przepustnic regulacyjnych, mechanizmów (siłowników) oraz wentylatorów umieszczonych w zabudowie stałej i w stropie podwieszanym.
6. W miejscach uzasadnionych technicznie na kanałach należy wykonać otwory rewizyjne.
7. PRZEJŚCIA INSTALACYJNE PRZEZ STROPY I ŚCIANY O ODPORNOŚCI OGNIOWEJ CO NAJMNIEJ EI30 LUB EI60 NALEŻY WYKONAĆ W KLASIE ODPORNOŚCI OGNIOWEJEI TYCH ELEMENTÓW.

AUTORSKA PRACOWNIA ARCHITEKTURY
mgr inż. ach. Andrzej Grzybowski, ul. Gdyńska 25, 58-100 Świdnica
tel. / fax 074 853 13 02 e-mail: apa-agrzybowski@o2.pl

skala:1:100 24.09.2019r.

obiekt:	BUDYNEK USŁUGOWY, WIELOFUNKCYJNY
adres:	MAKOWICE, DZ. NR 132, 164, OBRĘB 0015 MAKOWICE, DZ. NR 88, OBRĘB 0020 OPOCZKA, GMINA ŚWIDNICA
inwestor:	GMINA ŚWIDNICA, UL. GŁOWACKIEGO 4, 58–100 ŚWIDNICA
projektant:	mgr inż. arch. Andrzej Grzybowski

PROJEKTOWAŁ
mgr inż. Jacek Krawczyński

Nr ew. DOŚ/0419/PWBS/17 DOŚ/IS/0047/18

rys.nr **IS-03**

RZUT PARTERU - inst. went. mech.

PROJEKT WYKONAWCZY

PRAWA AUTORSKIE ZASTRZEŻONE

SPRAWDZIŁA
inż. Marta Kołodziej–Gancarska

Nr ew. 136/DOŚ/07 DOŚ/IS/0501/07