
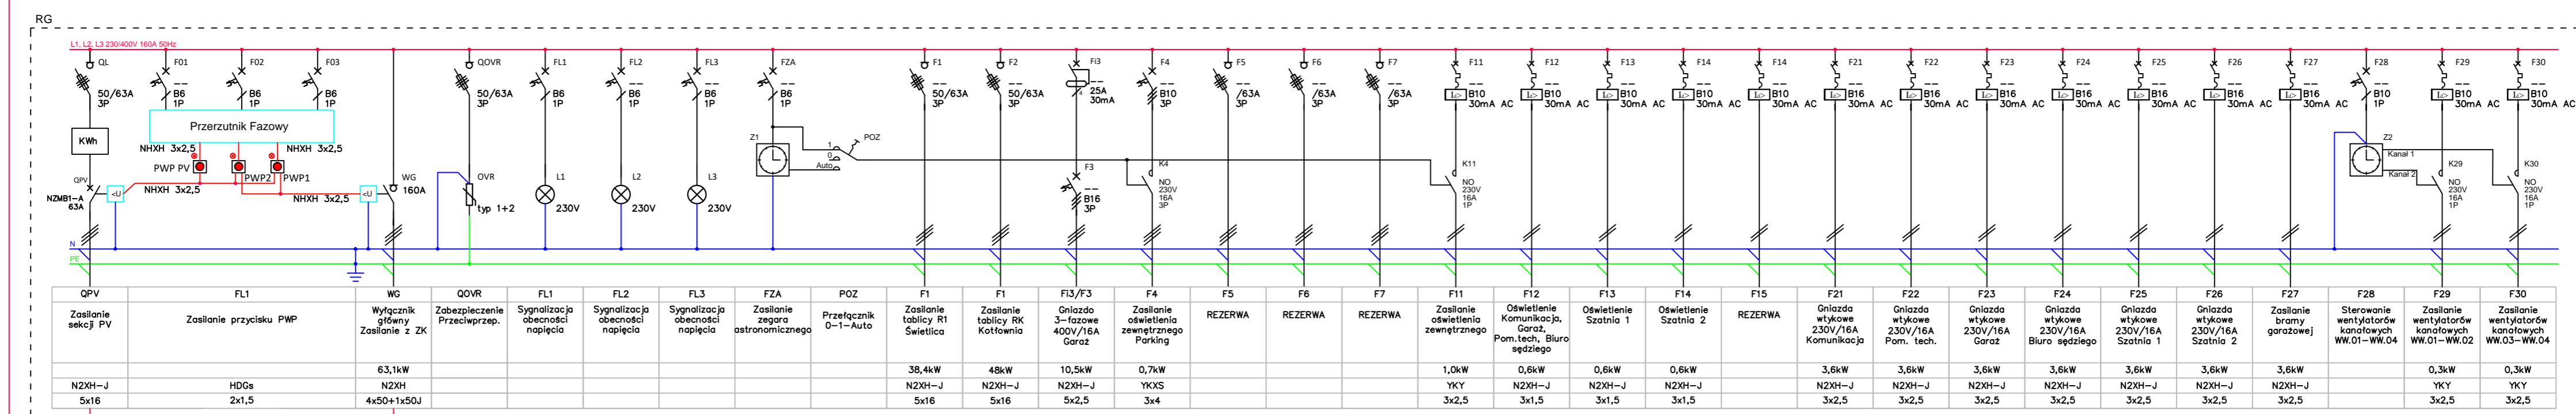


SCHEMAT RG+RPV

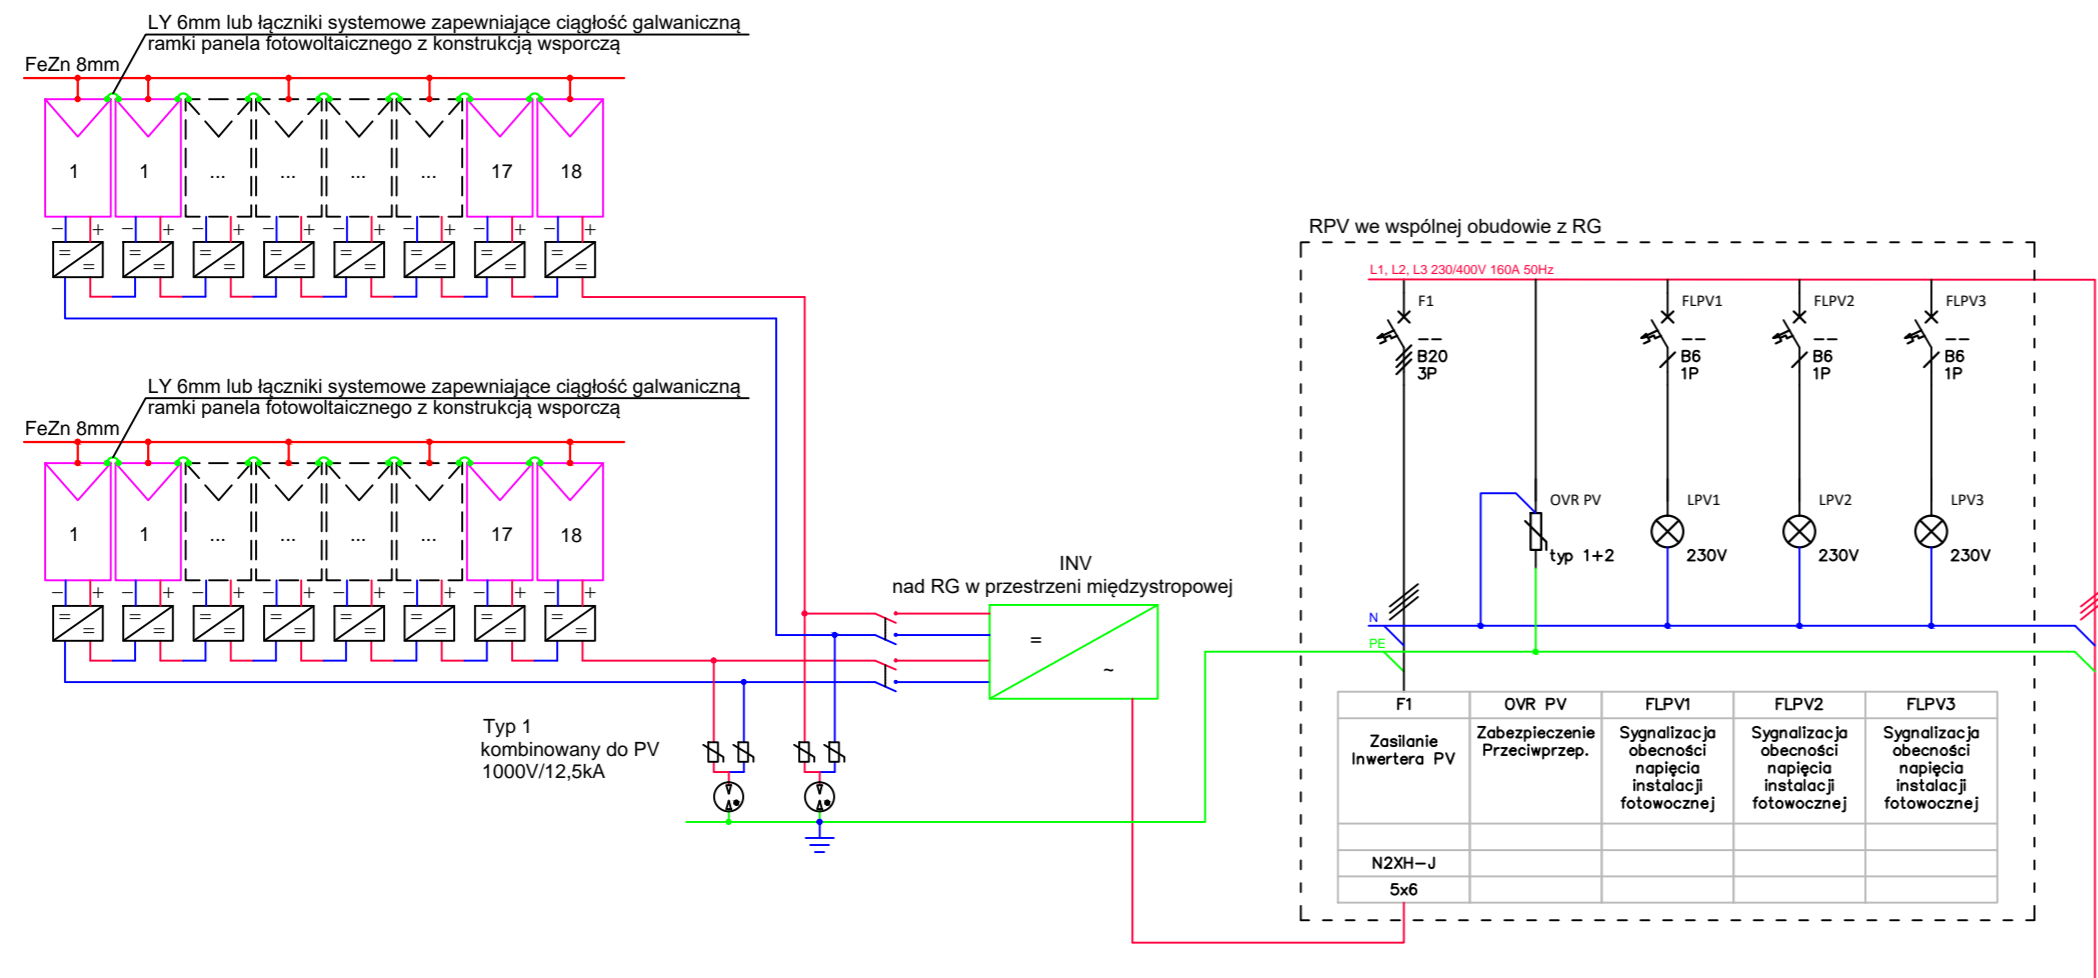

Pi=126,2kW
Ps=63,1kW
kz=0,5

TNS
Samoczynne wyłączenie zasilania

wprowadzić sterowanie światłem WW.01-WW.02
wprowadzić sterowanie światłem WW.01-WW.02

A P A
AUTORSKA PRACOWNIA ARCHITEKTURY
mgr inż. arch. Andrzej Grzybowski, ul. K. Miarki 7, 58-100 Świdnica
tel. 607 10 88 32 e-mail: apa-agrybowski@o2.pl

obiekt: BUDYNEK USŁUGOWY, WIELOFUNKCYJNY
adres: MAKOWICE, DZ. NR 132, 164, OBRĘB 0015 MAKOWICE, DZ. NR 88, OBRĘB 0020 OPOCZKA, GMINA ŚWIDNICA
inwestor: GMINA ŚWIDNICA, UL. GŁOWACKIEGO 4, 58-100 ŚWIDNICA
projektant: mgr inż. arch. Andrzej Grzybowski

SCHEMAT ROZDZIELNICZY RG + RPV
PROJEKT WYKONAWCZY
PRAWA AUTORSKIE ZASTRZEŻONE

rys.nr
IE 05

składa:
INSTAL. ELEKTRYCZNE -- projektant mgr inż. Edward Kaspura
INSTAL. ELEKTRYCZNE -- Sprawdzający mgr inż. Mateusz Kaspura

12.2019r.

upr. nr 005/0376/PWBE/2016

upr. nr 136/01/DW