


SCHEMAT RK

RK

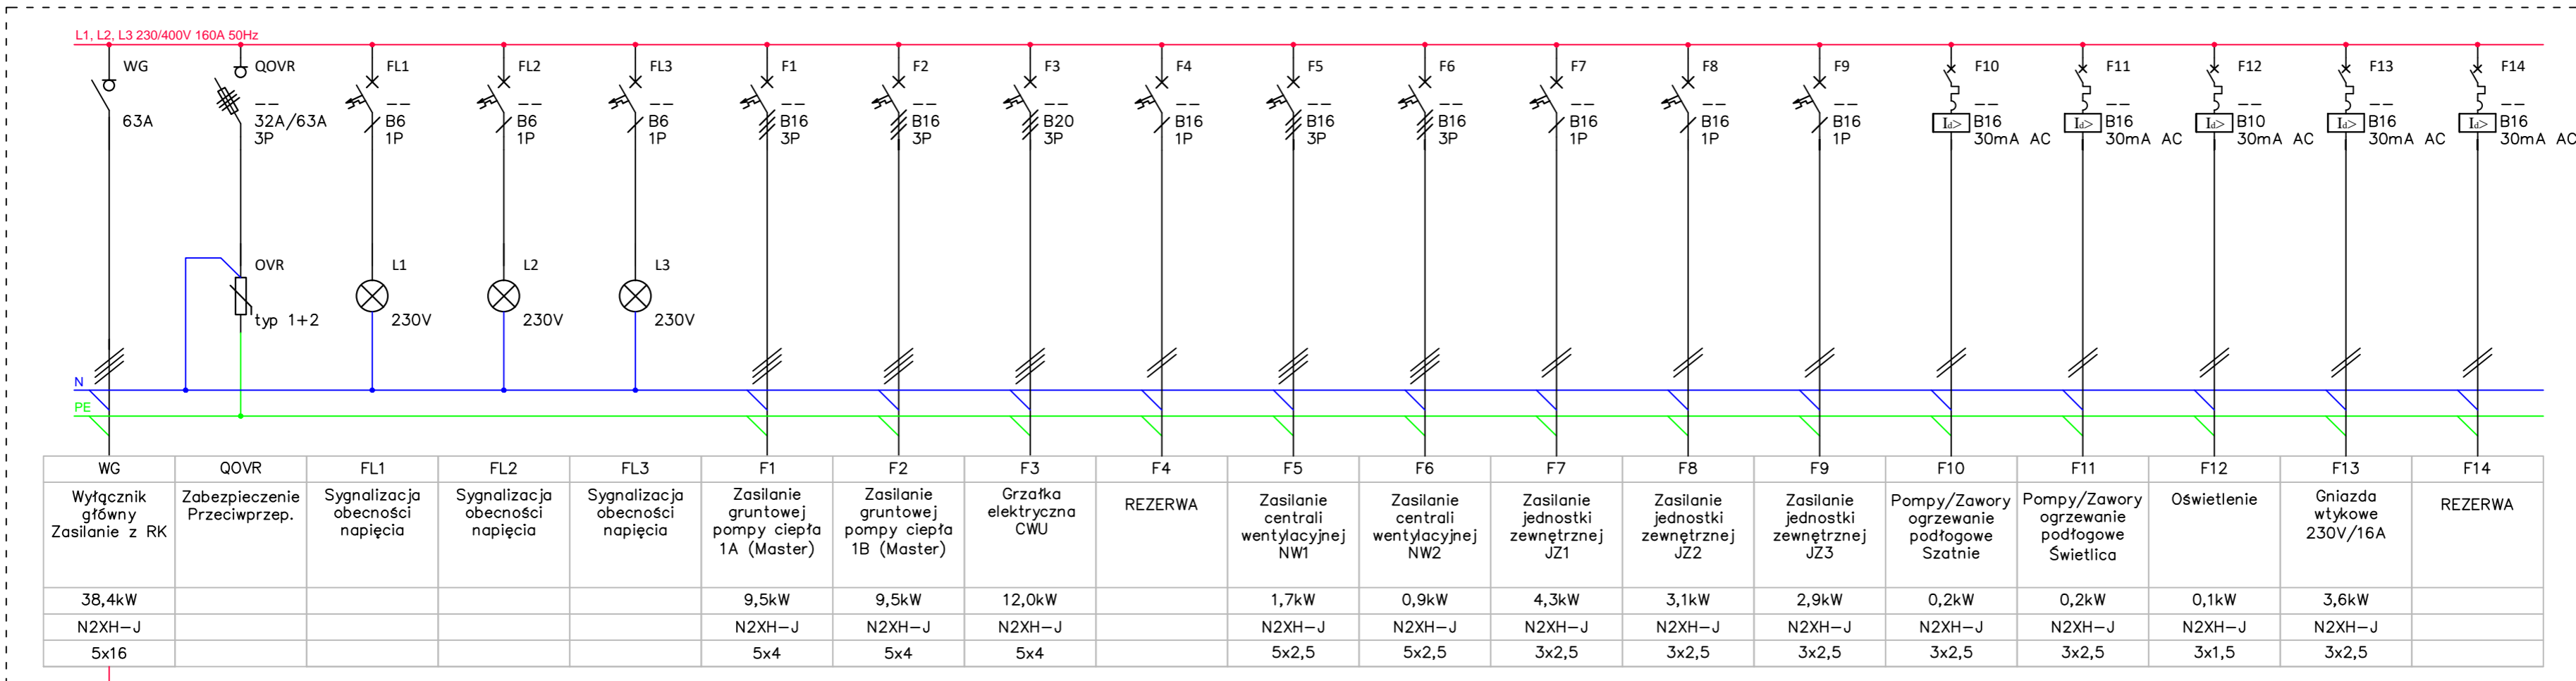

Pi=48kW
Ps=38,4kW
kz=0,8

TNS
Samoczynne wyłączenie zasilania



obiett: BUDYNEK USŁUGOWY, WIELOFUNKCYJNY
adres: MAKOWICE, DZ. NR 132, 164, OBRĘB 0015 MAKOWICE, DZ. NR 88, OBRĘB 0020 OPCOZKA, GMINA ŚWIDNICA
inwestor: GMINA ŚWIDNICA, UL. GŁOWACKIEGO 4, 58-100 ŚWIDNICA
projektant: mgr inż. Andrzej Grzybowski

rys.nr
IE 07

AUTORSKA PRACOWNIA ARCHITEKTURY
mgr inż. ach. Andrzej Grzybowski, ul. K. Miarki 7, 58-100 Świdnica
tel. 607 10 68 32
e-mail: apa-agrybowski@o2.pl

WIELOFUNKCYJNY
MAKOWICE, DZ. NR 132, 164, OBRĘB 0015 MAKOWICE, DZ. NR 88, OBRĘB 0020 OPCOZKA, GMINA ŚWIDNICA
inwestor: GMINA ŚWIDNICA, UL. GŁOWACKIEGO 4, 58-100 ŚWIDNICA
projektant: mgr inż. Andrzej Grzybowski

SCHEMAT ROZDZIELNICY RK
PROJEKT WYKONAWCZY
PRAWA AUTORSKIE ZASTRZEŻONE

skala:
INSTAL. ELEKTRYCZNE – projektant
mgr inż. Edward Kaspura

12.2019r.
INSTAL. ELEKTRYCZNE – Sprawdzający
mgr inż. Mateusz Kaspura

upr. nr. 136/01/DJW

upr. nr. DCS/0376/PWBE/2016