
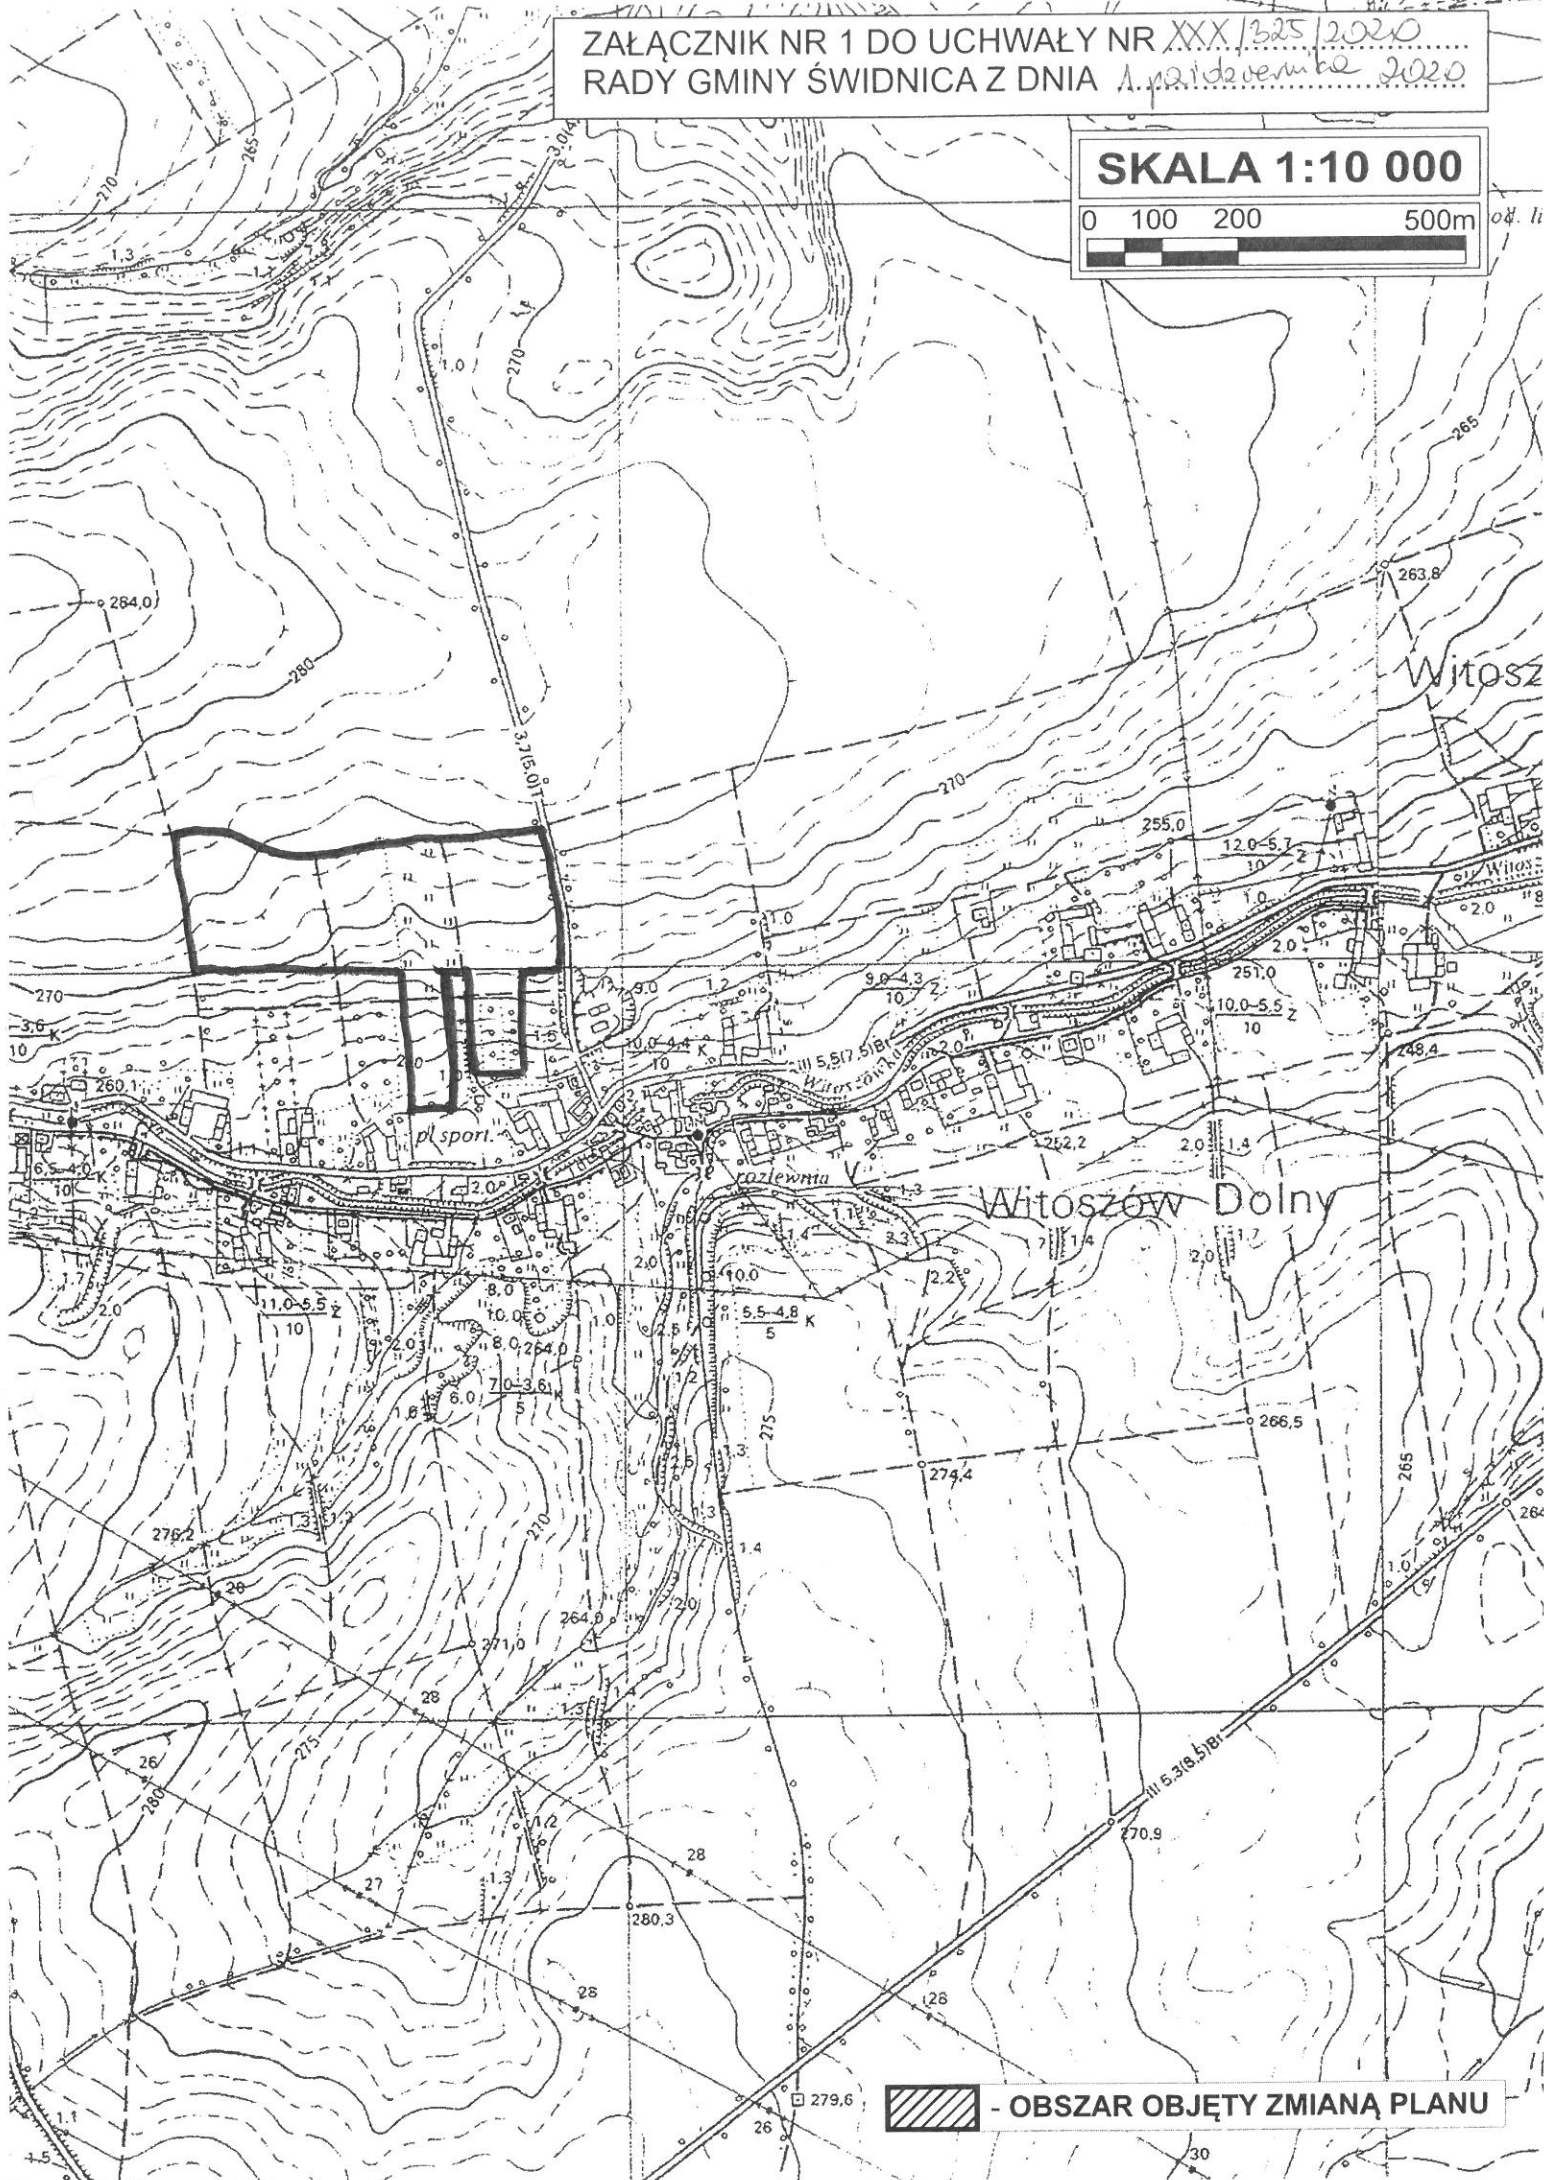



ZAŁĄCZNIK NR 1 DO UCHWAŁY NR XXX/325/2020
RADY GMINY ŚWIDNICA Z DNIA 1 października 2020

SKALA 1:10 000

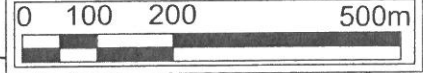

 - OBSZAR OBJĘTY ZMIANĄ PLANU