


KOPIA MAPY ZASADNICZEJ
Sekcje mapy: 5.142.33.12.3; 5.142.33.12.1
obr. Witoszów Górny 0030: dz. 41/4

SKALA 1:1000

Załącznik nr 1B do uchwały nr
Rady Gminy Świdnica z dnia

MIEJSCOWY PLAN ZAGOSPODAROWANIA PRZESTRZENNEGO
OBSZARÓW POŁOŻONYCH WE WSI WITOSZÓW GÓRNY GMINA ŚWIDNICA

SKALA 1:1000
0m 10m 25m 50m

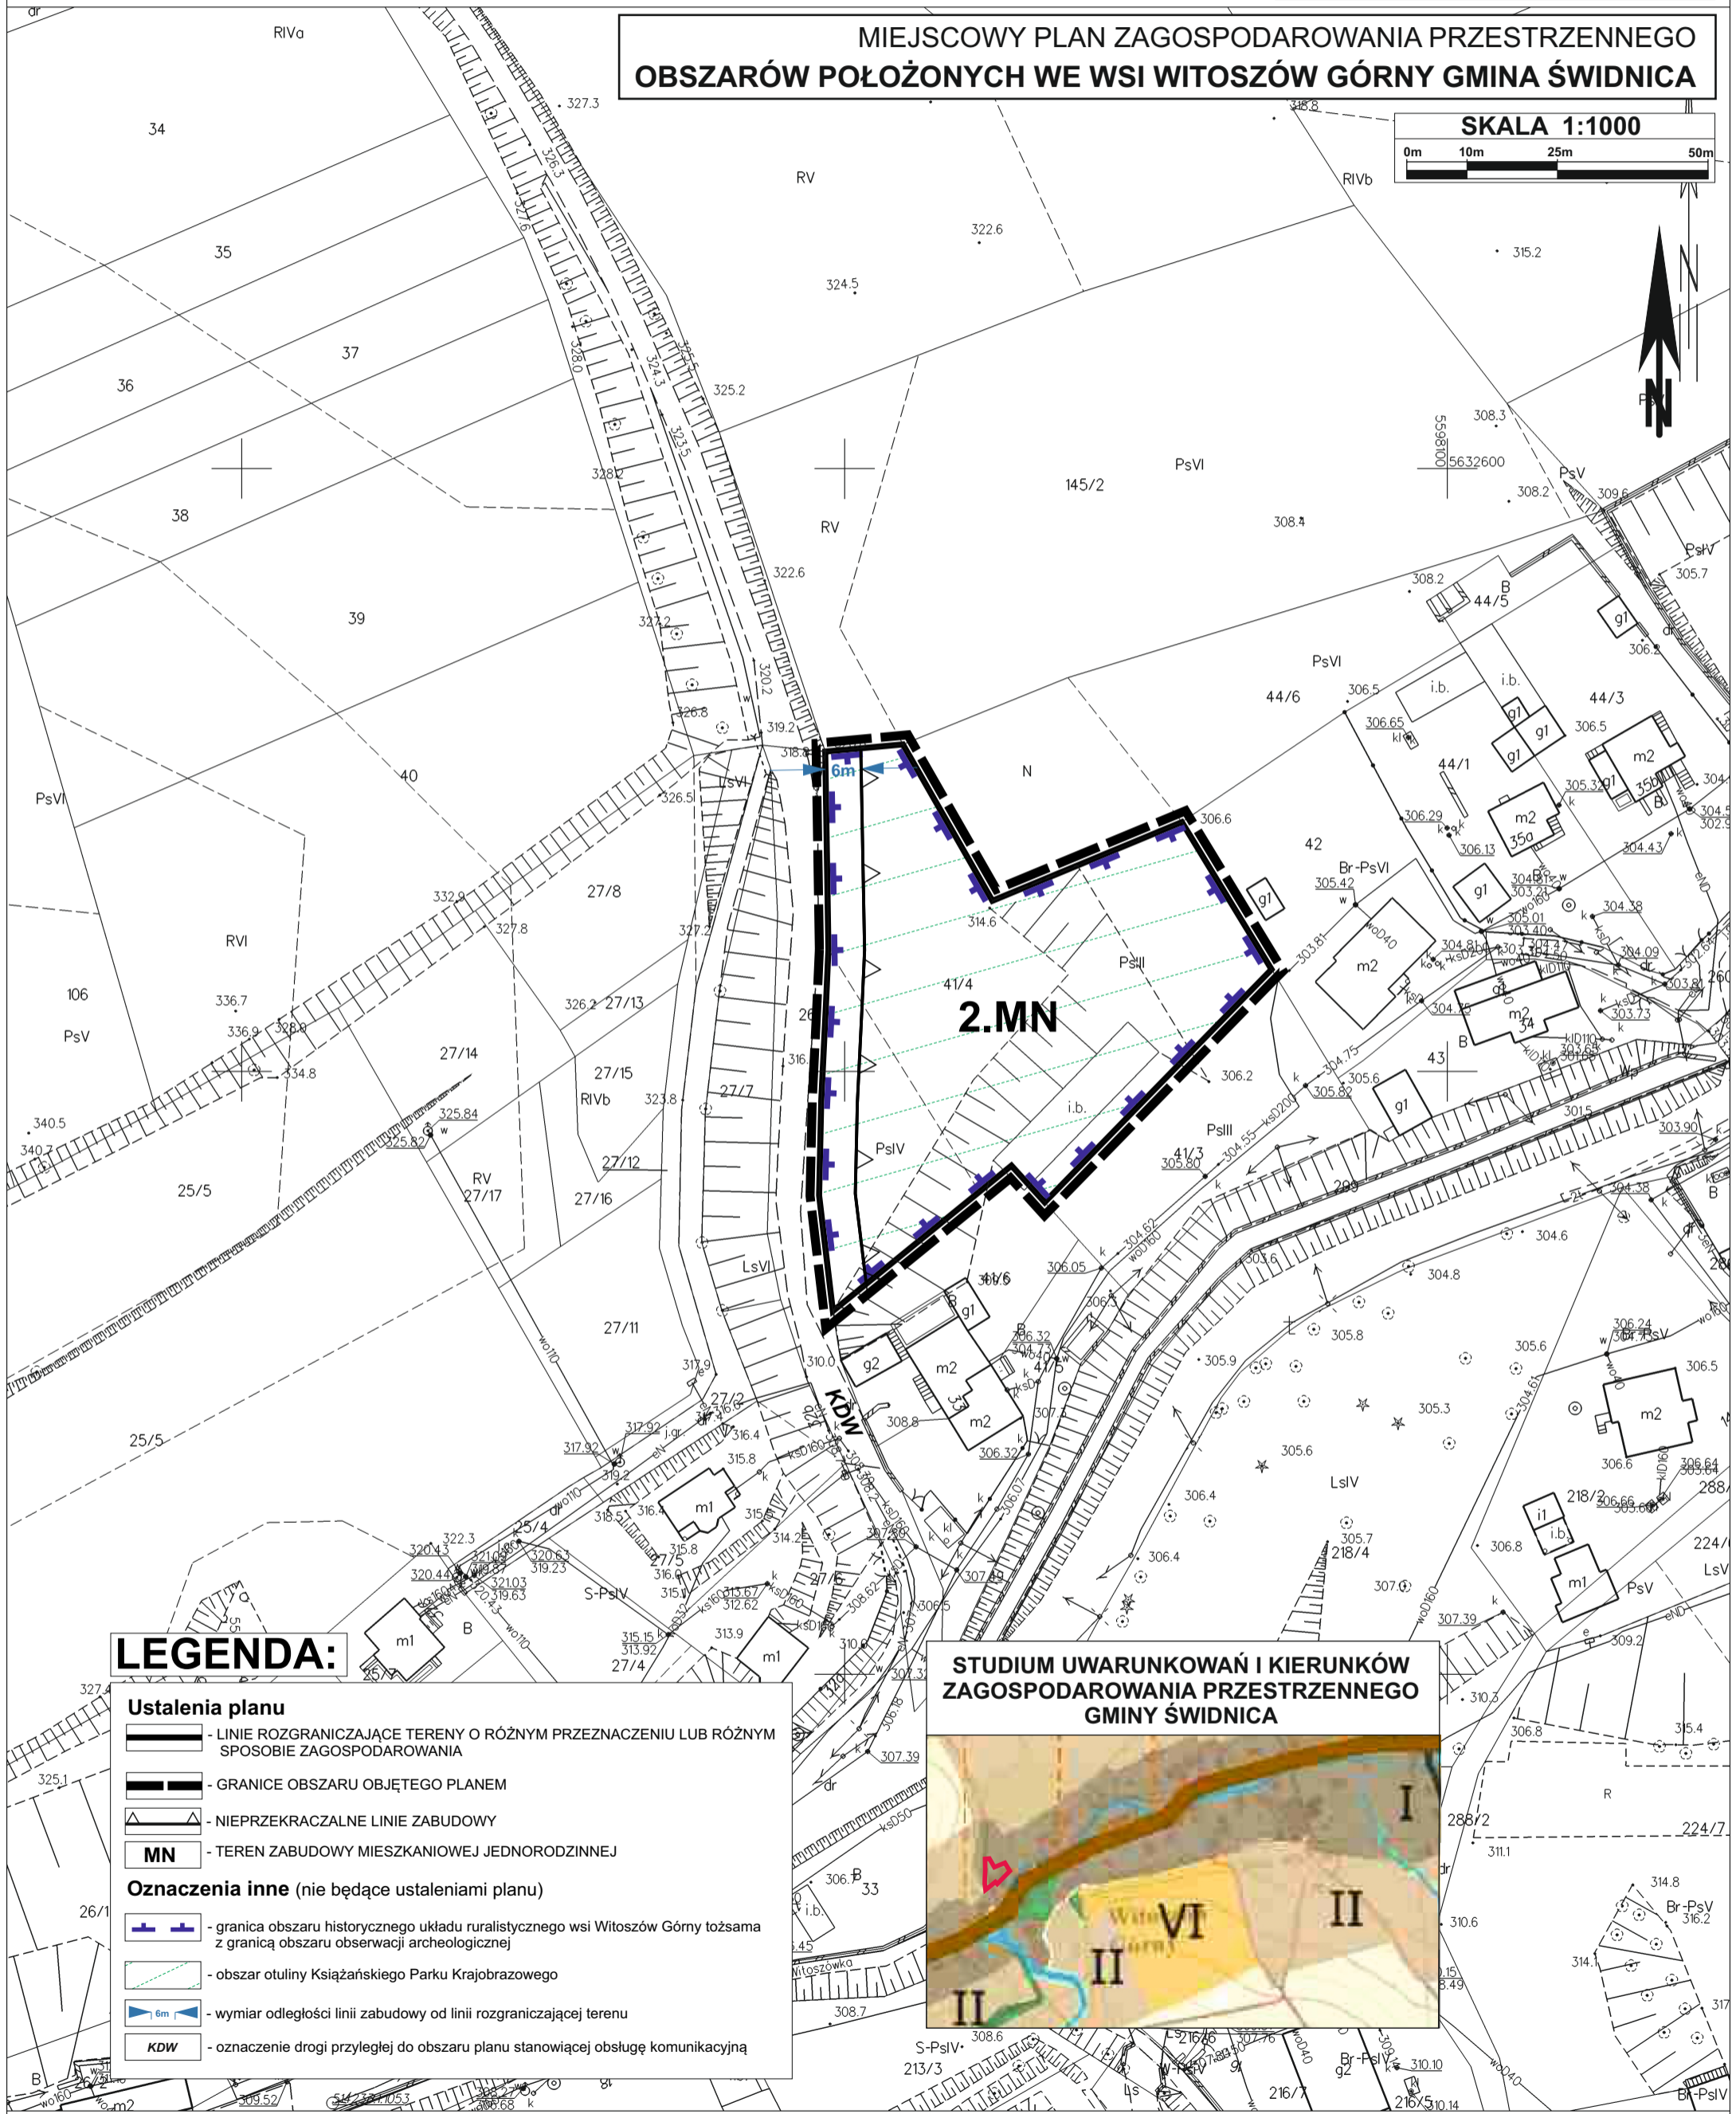

LEGENDA:

- Ustalenia planu**
- LINIE ROZGRANICZAJĄCE TERENY O RÓŻNYM PRZEZNACZENIU LUB RÓŻNYM SPOSOBIE ZAGOSPODAROWANIA
 - GRANICE OBSZARU OBJĘTEGO PLANEM
 - NIEPRZEKRACZALNE LINIE ZABUDOWY
 - MN** - TEREN ZABUDOWY MIESZKANIOWEJ JEDNORODZINNEJ
- Oznaczenia inne (nie będące ustaleniami planu)**
- granica obszaru historycznego układu ruralistycznego wsi Witoszów Górny tożsama z granicą obszaru obserwacji archeologicznej
 - obszar otuliny Książańskiego Parku Krajobrazowego
 - wymiar odległości linii zabudowy od linii rozgraniczającej terenu
 - KDW** - oznaczenie drogi przyległej do obszaru planu stanowiącej obsługę komunikacyjną

**STUDIUM UWARUNKOWAŃ I KIERUNKÓW
ZAGOSPODAROWANIA PRZESTRZENNEGO
GMINY ŚWIDNICA**

