


KOPIA MAPY ZASADNICZEJ  
Sekcje mapy: 5.142.33.12.3; 5.142.33.12.1  
obr. Witoszów Górny 0030: dz. 50/3

SKALA 1:1000

Załącznik nr 1A do uchwały nr .....  
Rady Gminy Świdnica z dnia .....

MIEJSCOWY PLAN ZAGOSPODAROWANIA PRZESTRZENNEGO  
OBSZARÓW POŁOŻONYCH WE WSI WITOSZÓW GÓRNY GMINA ŚWIDNICA

SKALA 1:1000  
0m 10m 25m 50m

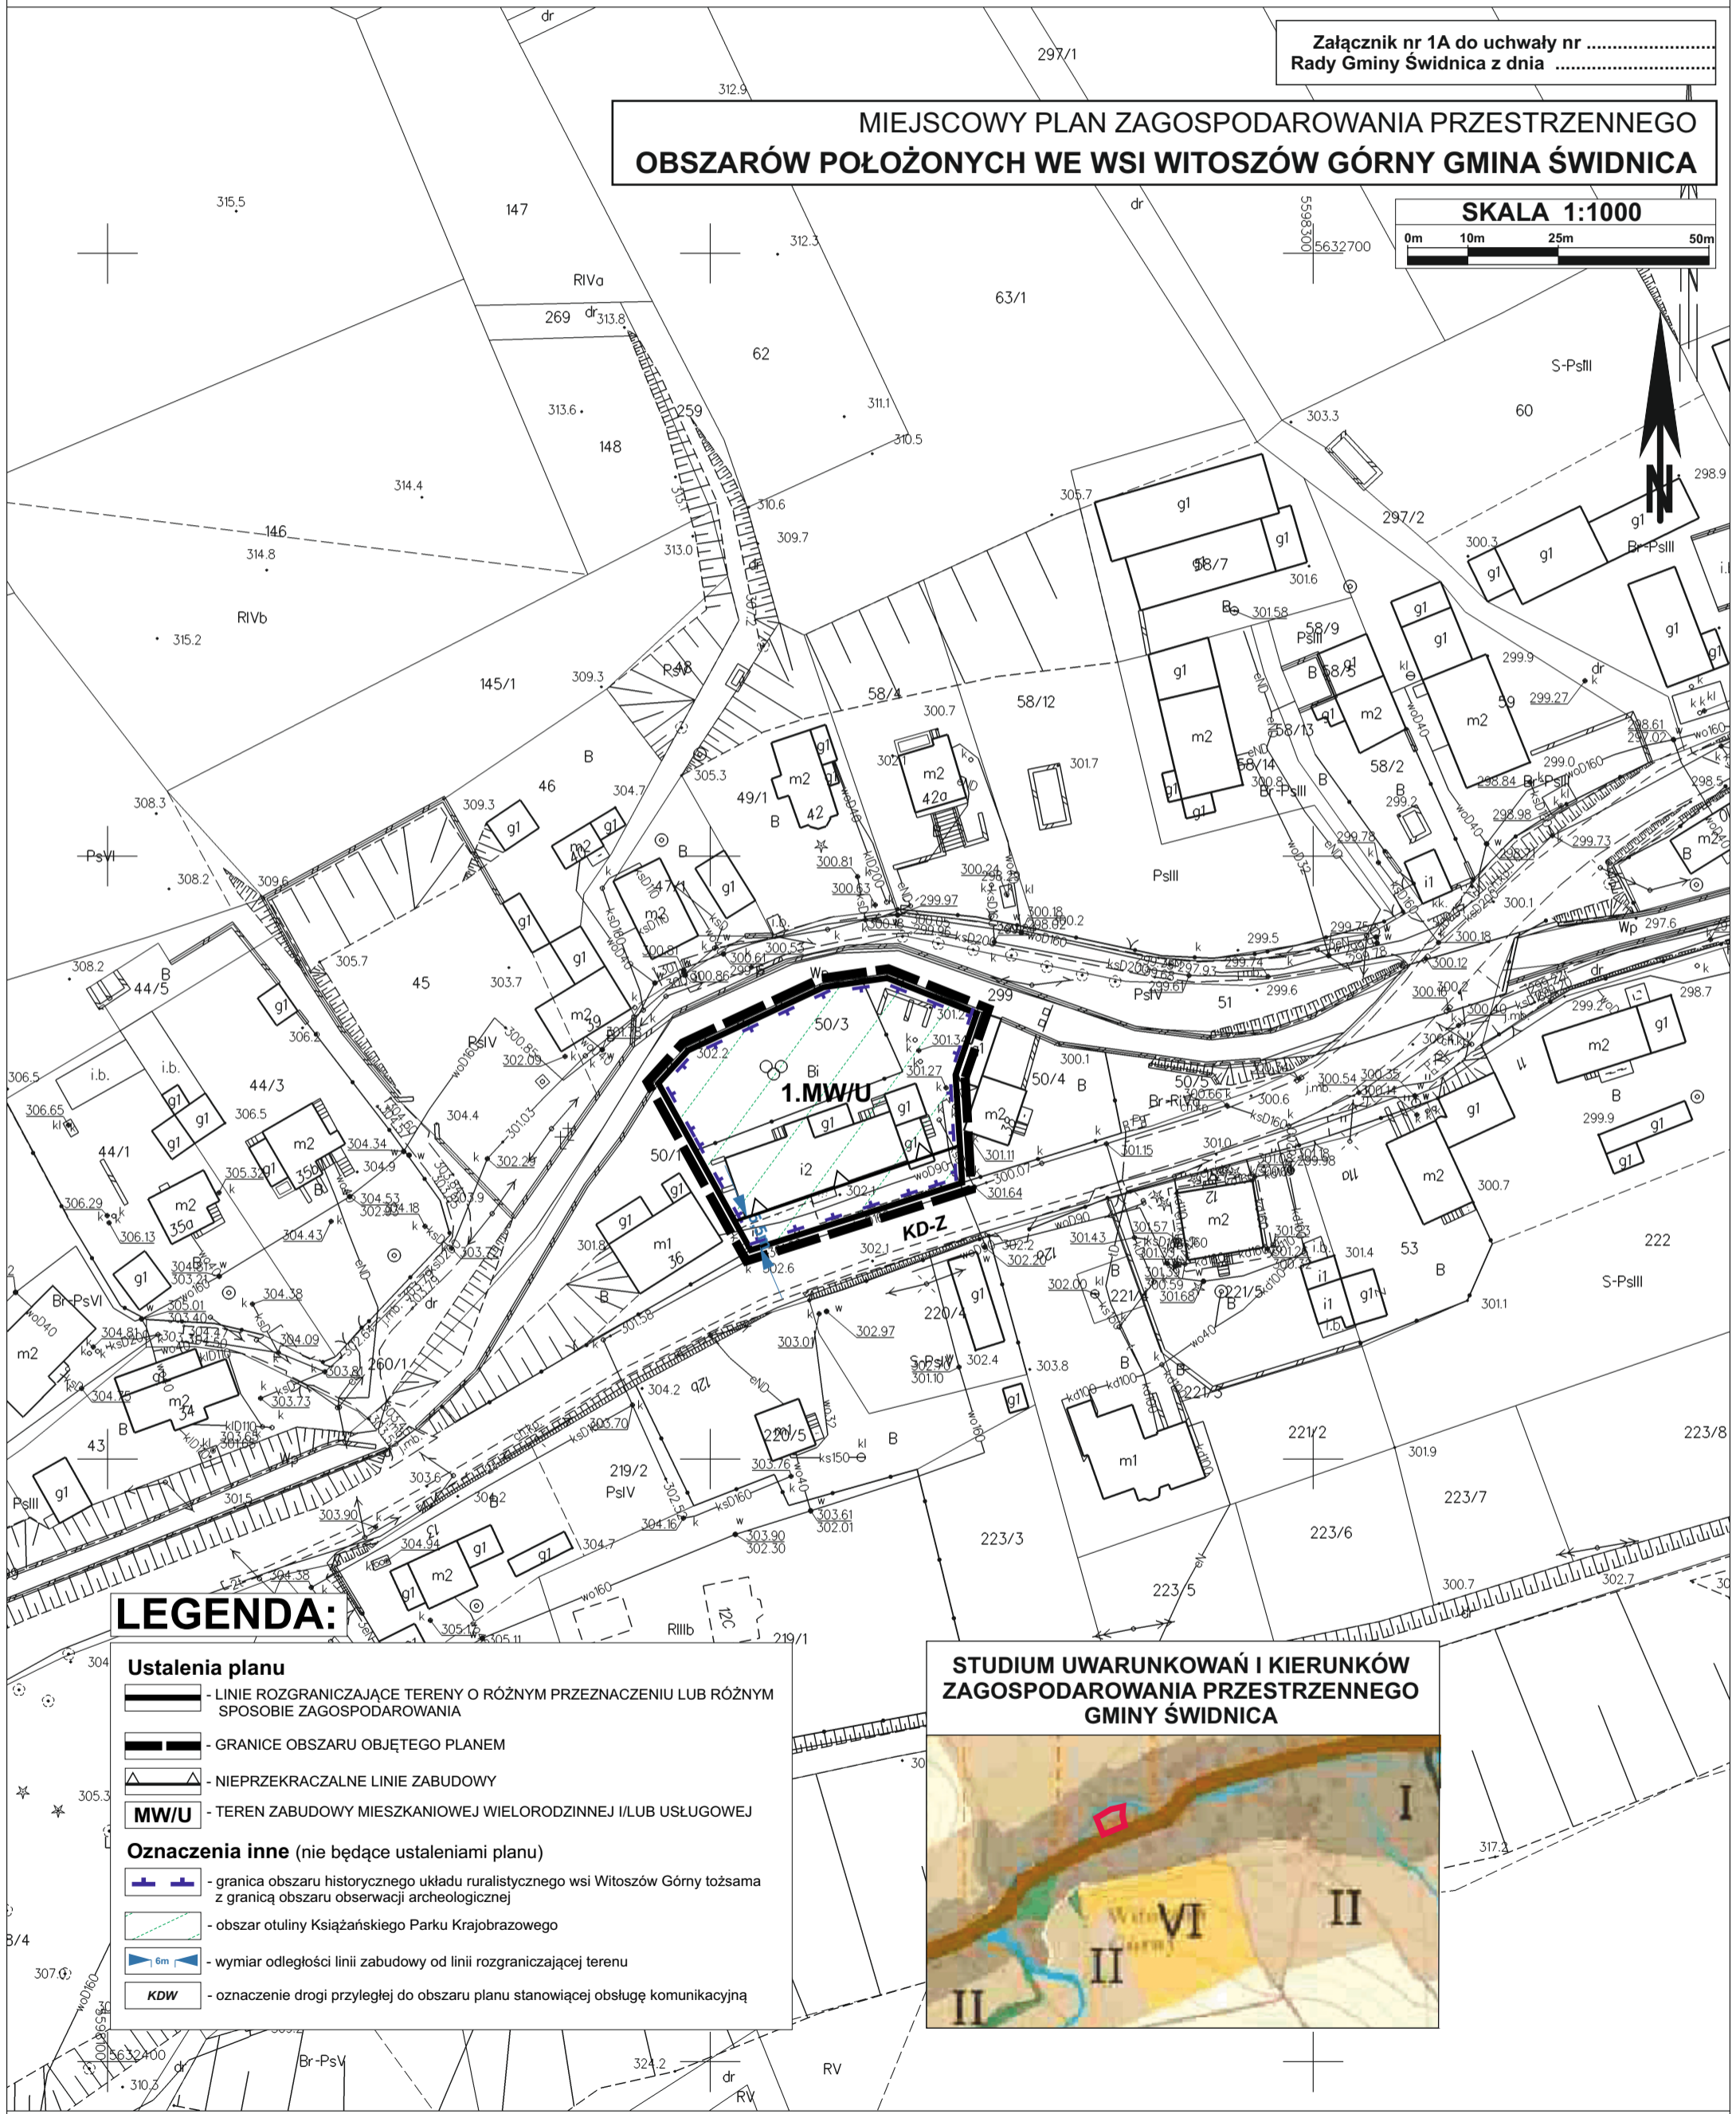

LEGENDA:

- Ustalenia planu**
- LINIE ROZGRANICZAJĄCE TERENY O RÓŻNYM PRZEZNACZENIU LUB RÓŻNYM SPOSOBIE ZAGOSPODAROWANIA
  - GRANICE OBSZARU OBJĘTEGO PLANEM
  - NIEPRZEKRACZALNE LINIE ZABUDOWY
  - MW/U** - TEREN ZABUDOWY MIESZKANIOWEJ WIELORODZINNEJ I/LUB USŁUGOWEJ
- Oznaczenia inne (nie będące ustaleniami planu)**
- granica obszaru historycznego układu ruralistycznego wsi Witoszów Górny tożsama z granicą obszaru obserwacji archeologicznej
  - obszar otuliny Książańskiego Parku Krajobrazowego
  - wymiar odległości linii zabudowy od linii rozgraniczającej terenu
  - KDW** - oznaczenie drogi przyległej do obszaru planu stanowiącej obsługę komunikacyjną

STUDIUM UWARUNKOWAŃ I KIERUNKÓW  
ZAGOSPODAROWANIA PRZESTRZENNEGO  
GMINY ŚWIDNICA

